
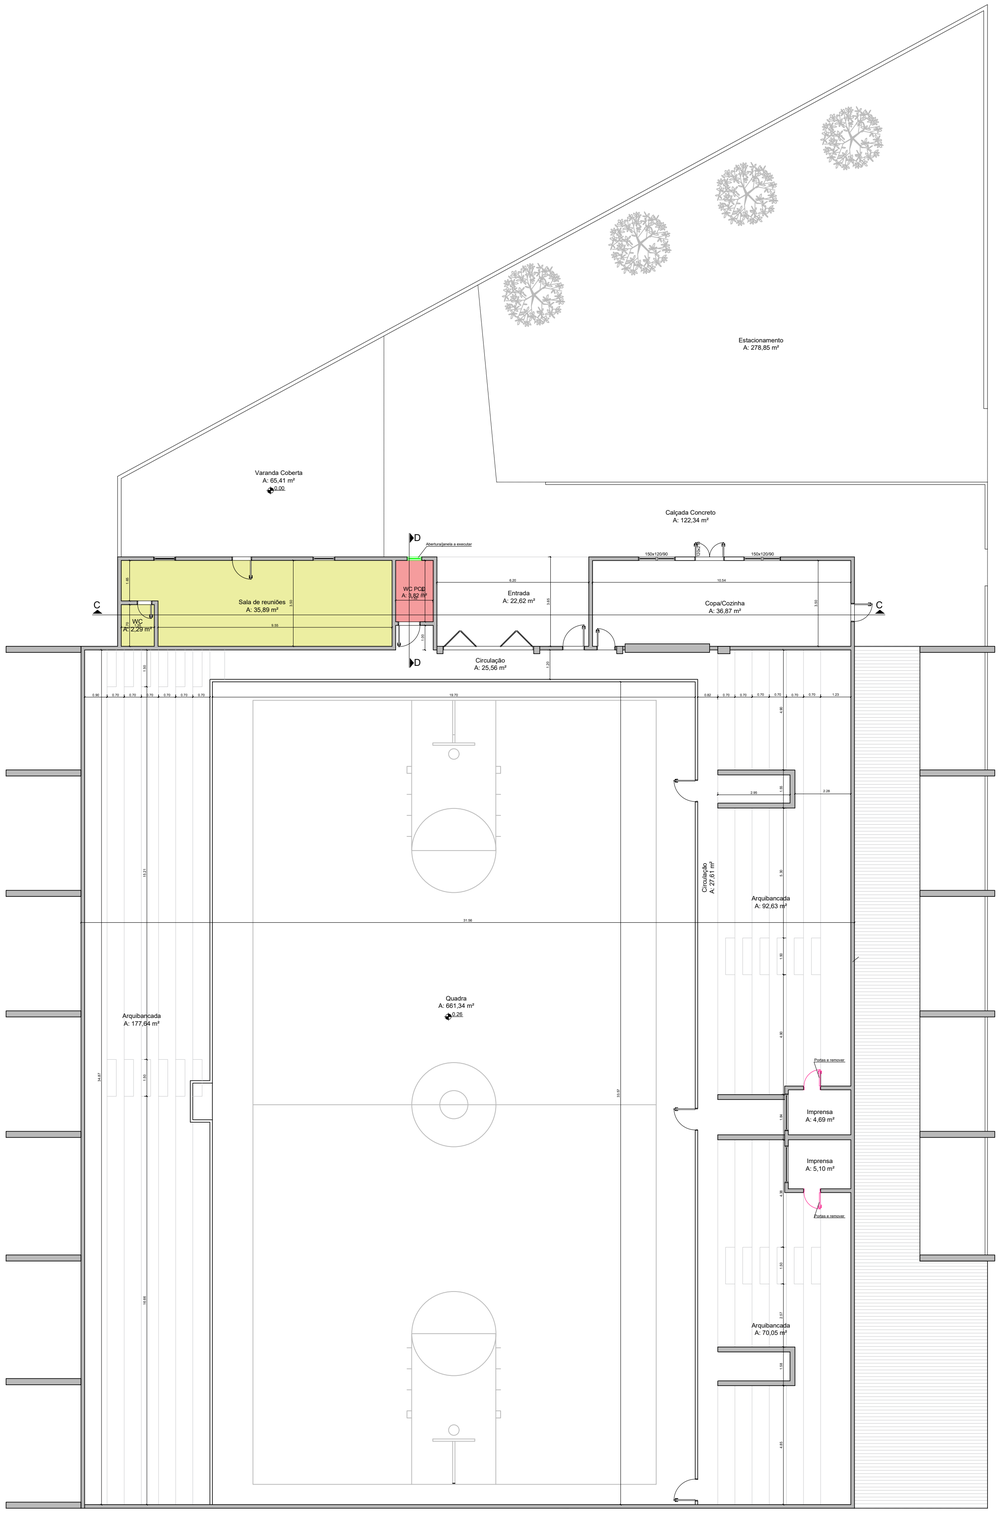



Planta Baixa Pavimento Térreo
A: 1.305,00 m²
Esc: 1/125

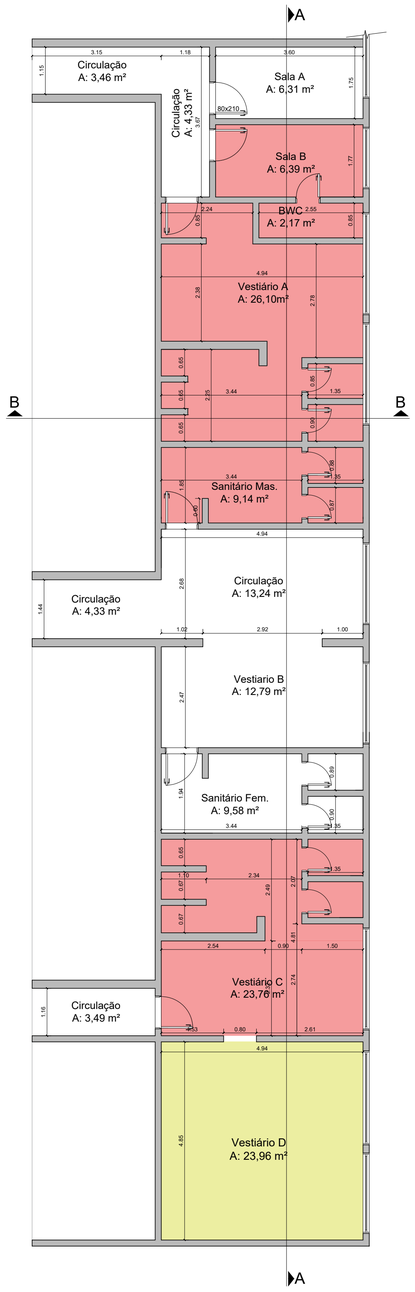

Planta Baixa Pavimento Inferior Arquibancadas
A: 185,40 m²
Esc: 1/75

LEGENDA:
- Forro em PVC a executar
- Forro em madeira a pintar com verniz
- Abertura de vão para janela
- Portas a remover

QUADRO DE ÁREAS	
PAVIMENTO TÉRREO	1.305,00 m²
PAVIMENTO INFERIOR ARQUIBANCADAS	185,40 m²
TOTAL	1.490,40 m²

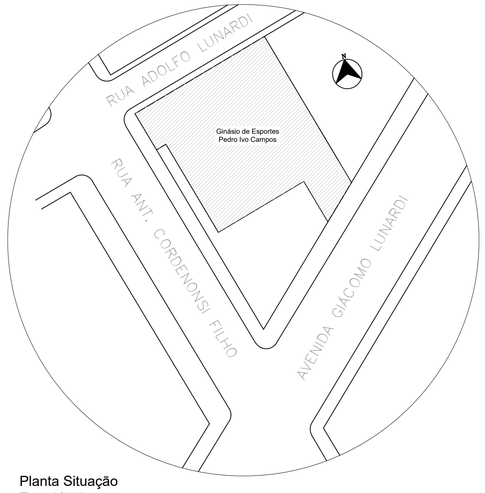

Planta Situação
Esc: 1/750

PROJETO ARQUITETÔNICO

PREFEITURA MUNICIPAL DE XAXIM

Projeto: Ginásio Pedro Ivo Campos
Rua Antonio Cordenonsi Filho - Alvorada, Xaxim - SC

Data: 04/2022

Responsável Técnico: THAYNARA LAIS VERGINASSI:08344065941 — Assinado de forma digital por THAYNARA LAIS VERGINASSI:08344065941 Dados: 2022.03.29 16:55:30 -03'00'
Eng. Thaynara Lais Verginassi
CREA SC 135239-5

Prefeito Municipal:
Xaxim - SC

Escala: Indicada

Área: -

Desenho: Leticia Pagani

Especificação:
Planta Situação
Planta baixa pavimento térreo - FORRO
Planta baixa pavimento inferior das arquibancadas - FORRO

Prancha: ARQ-01