
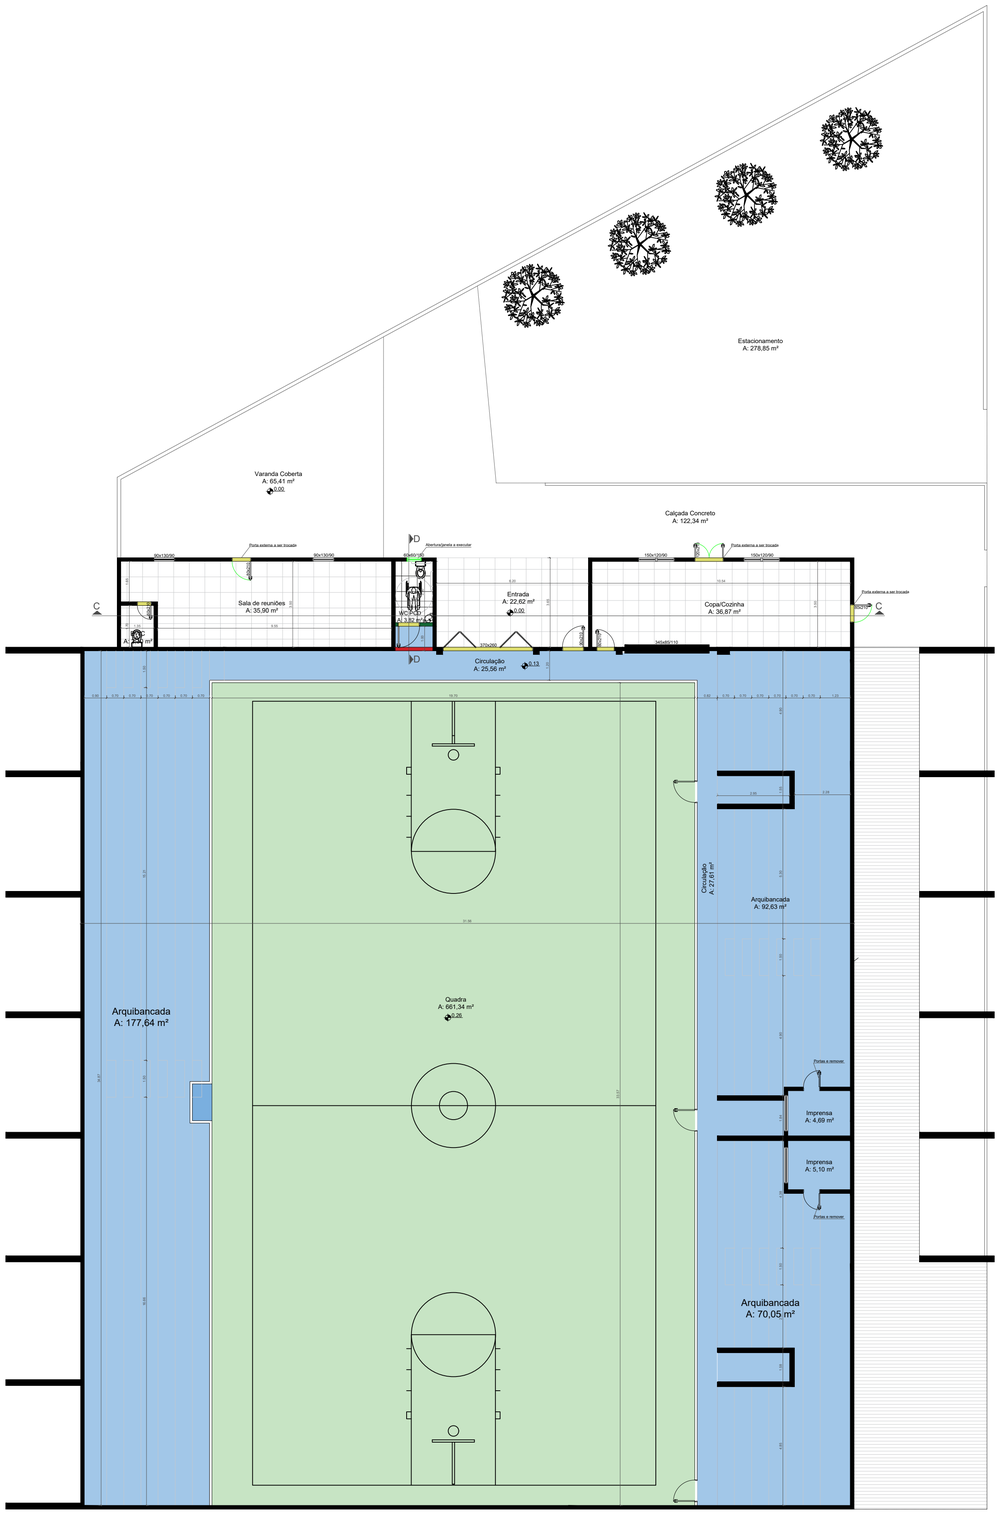



Planta Baixa Pavimento Térreo
A: 1.305,00 m²
Esc: 1/100

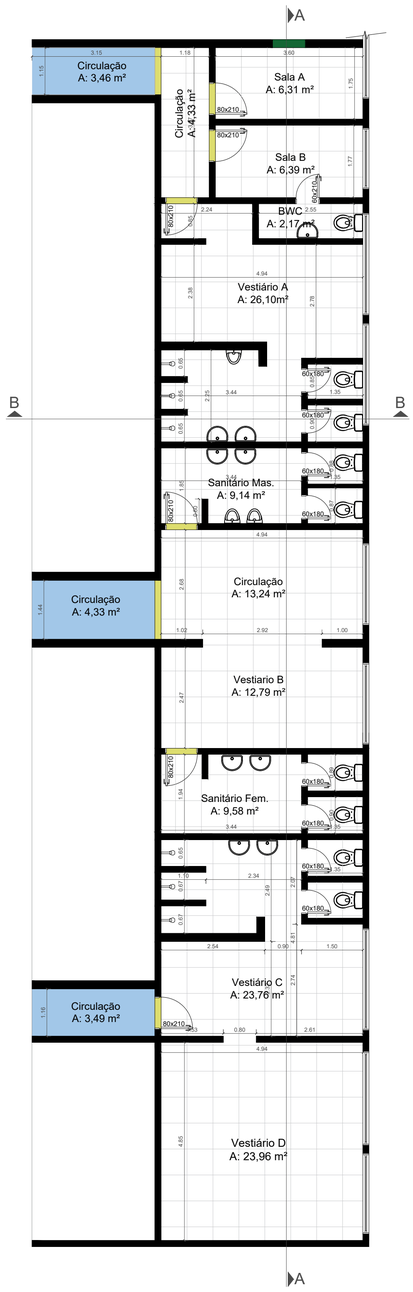

Planta Baixa Pavimento Inferior Arquibancadas
A: 185,40 m²
Esc: 1/75

LEGENDA:

- Pintura de piso e arquibancada com tinta acrílica
- Pintura do piso da quadra com tinta epóxi
- Soleira em granito
- Parede a demolir
- Parede a construir
- Abertura de vão para janela
- Portas a remover

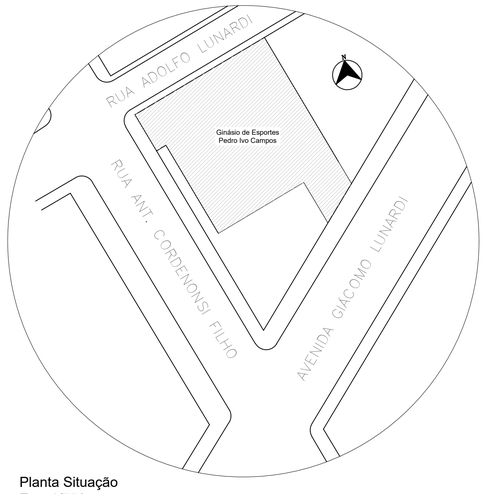

Planta Situação
Esc: 1/750

PROJETO ARQUITETÔNICO

PREFEITURA MUNICIPAL DE XAXIM

Projeto: Ginásio Pedro Ivo Campos
Rua Antonio Cordenonsi Filho - Alvorada, Xaxim - SC

Data: 04/2022

Responsável Técnico: THAYNARA LAIS VERGINASSI:08344065941
Assinado de forma digital por THAYNARA LAIS VERGINASSI:08344065941
Dados: 2022.04.01 08:57:32 -03'00'
Eng. Thaynara Lais Verginassi
CREA SC 135239-5

Escala: Indicada

Área: -

Prefeito Municipal:
Xaxim - SC

Desenho: Leticia Pagani

Especificação:
Planta Situação
Planta baixa pavimento térreo - PISO
Planta baixa pavimento inferior das arquibancadas - PISO

Prancha: ARQ-02