
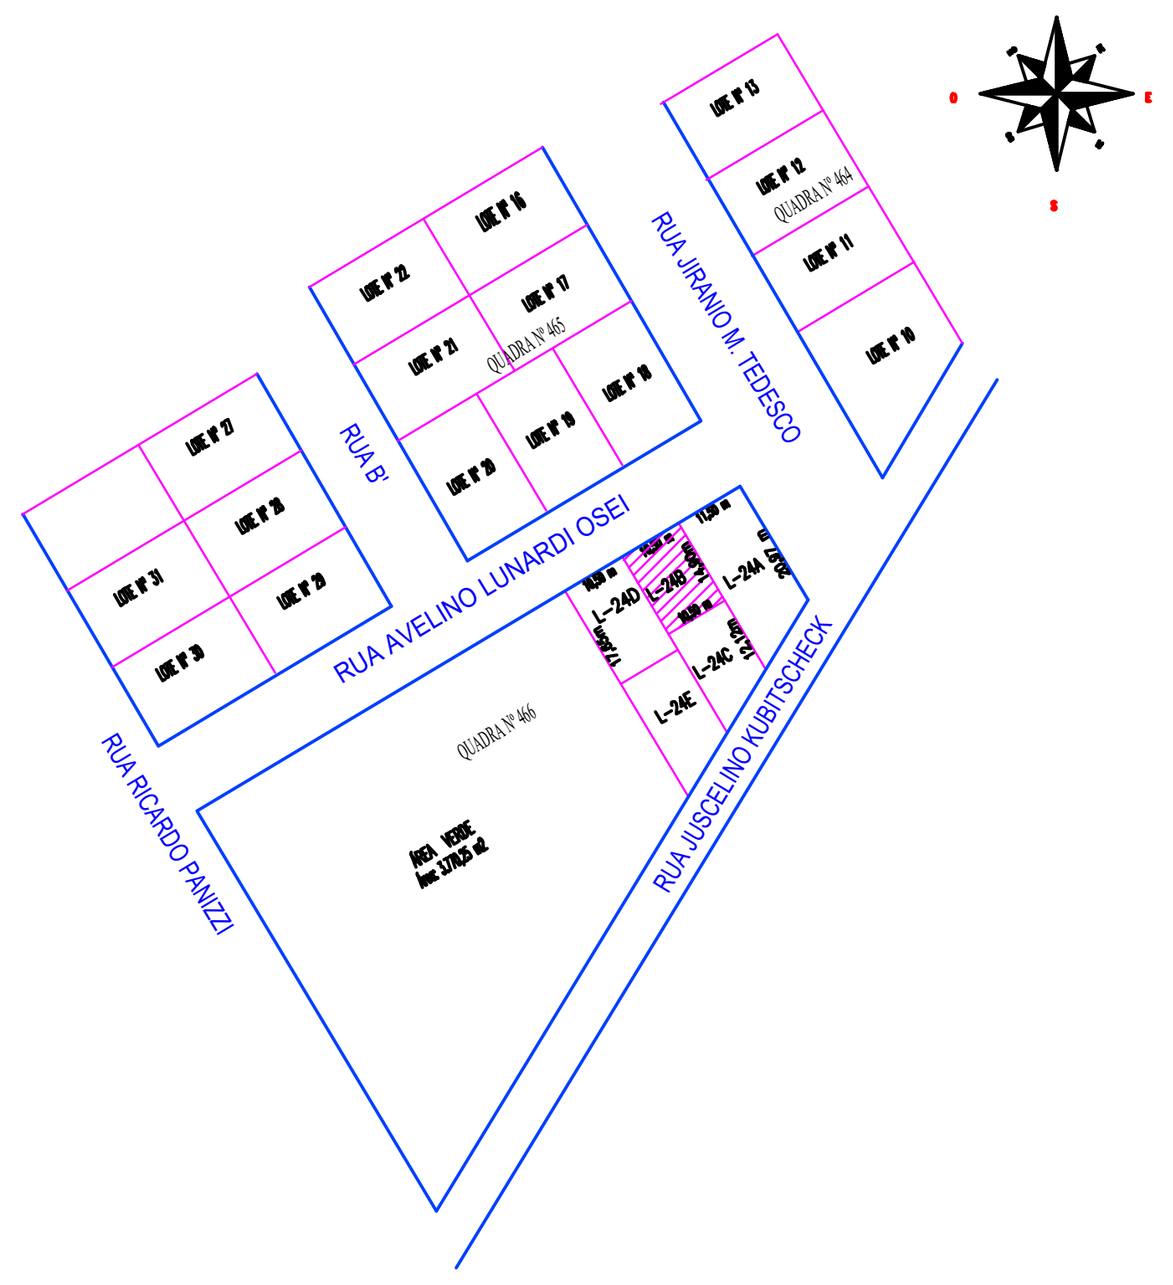



PLANTA DE SITUAÇÃO
ESC: 1:100

LOCAÇÃO TERRENO

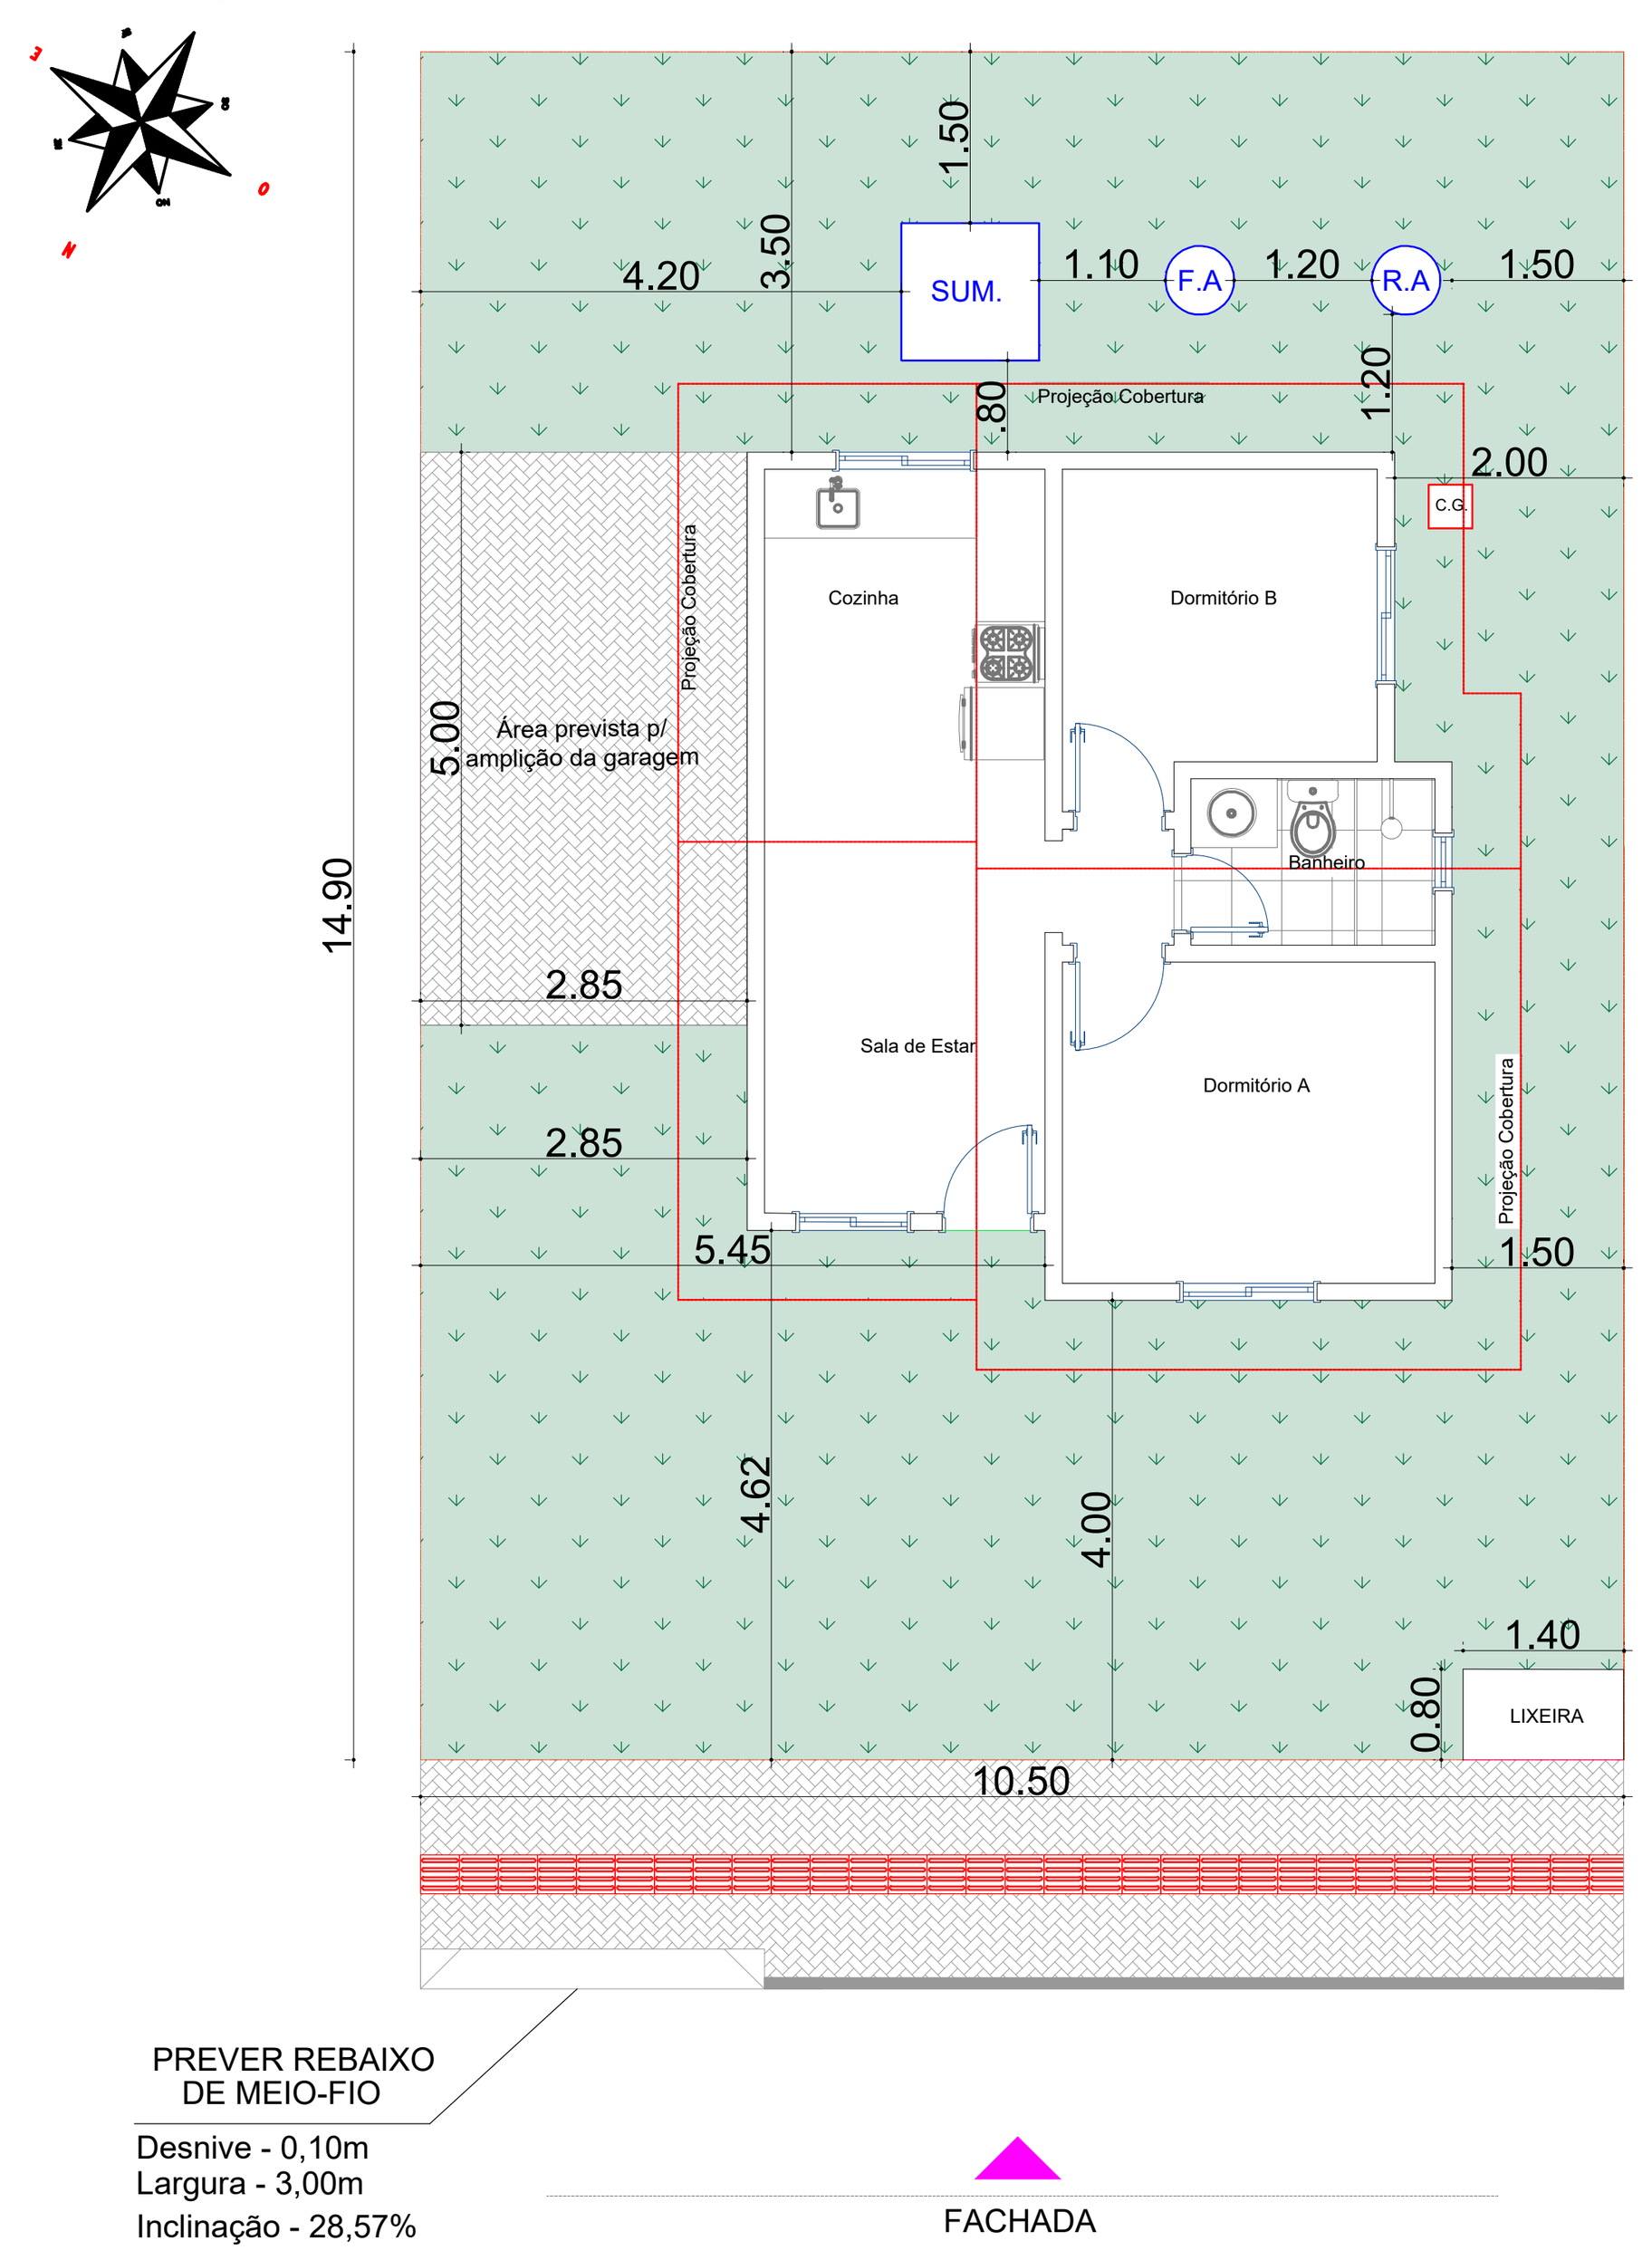

PLANTA DE IMPLANTAÇÃO
ESC: 1:100


ZRB - Zona Residêncial de Baixa Densidade	
ÁREA TOTAL DA EDIFICAÇÃO	42,55m²
ÁREA TOTAL DO TERRENO	156,45m²
TAXA DE OCUPAÇÃO	27%
ÍNDICE DE APROVEITAMENTO	0,27
TAXA DE PERMEABILIDADE	73%

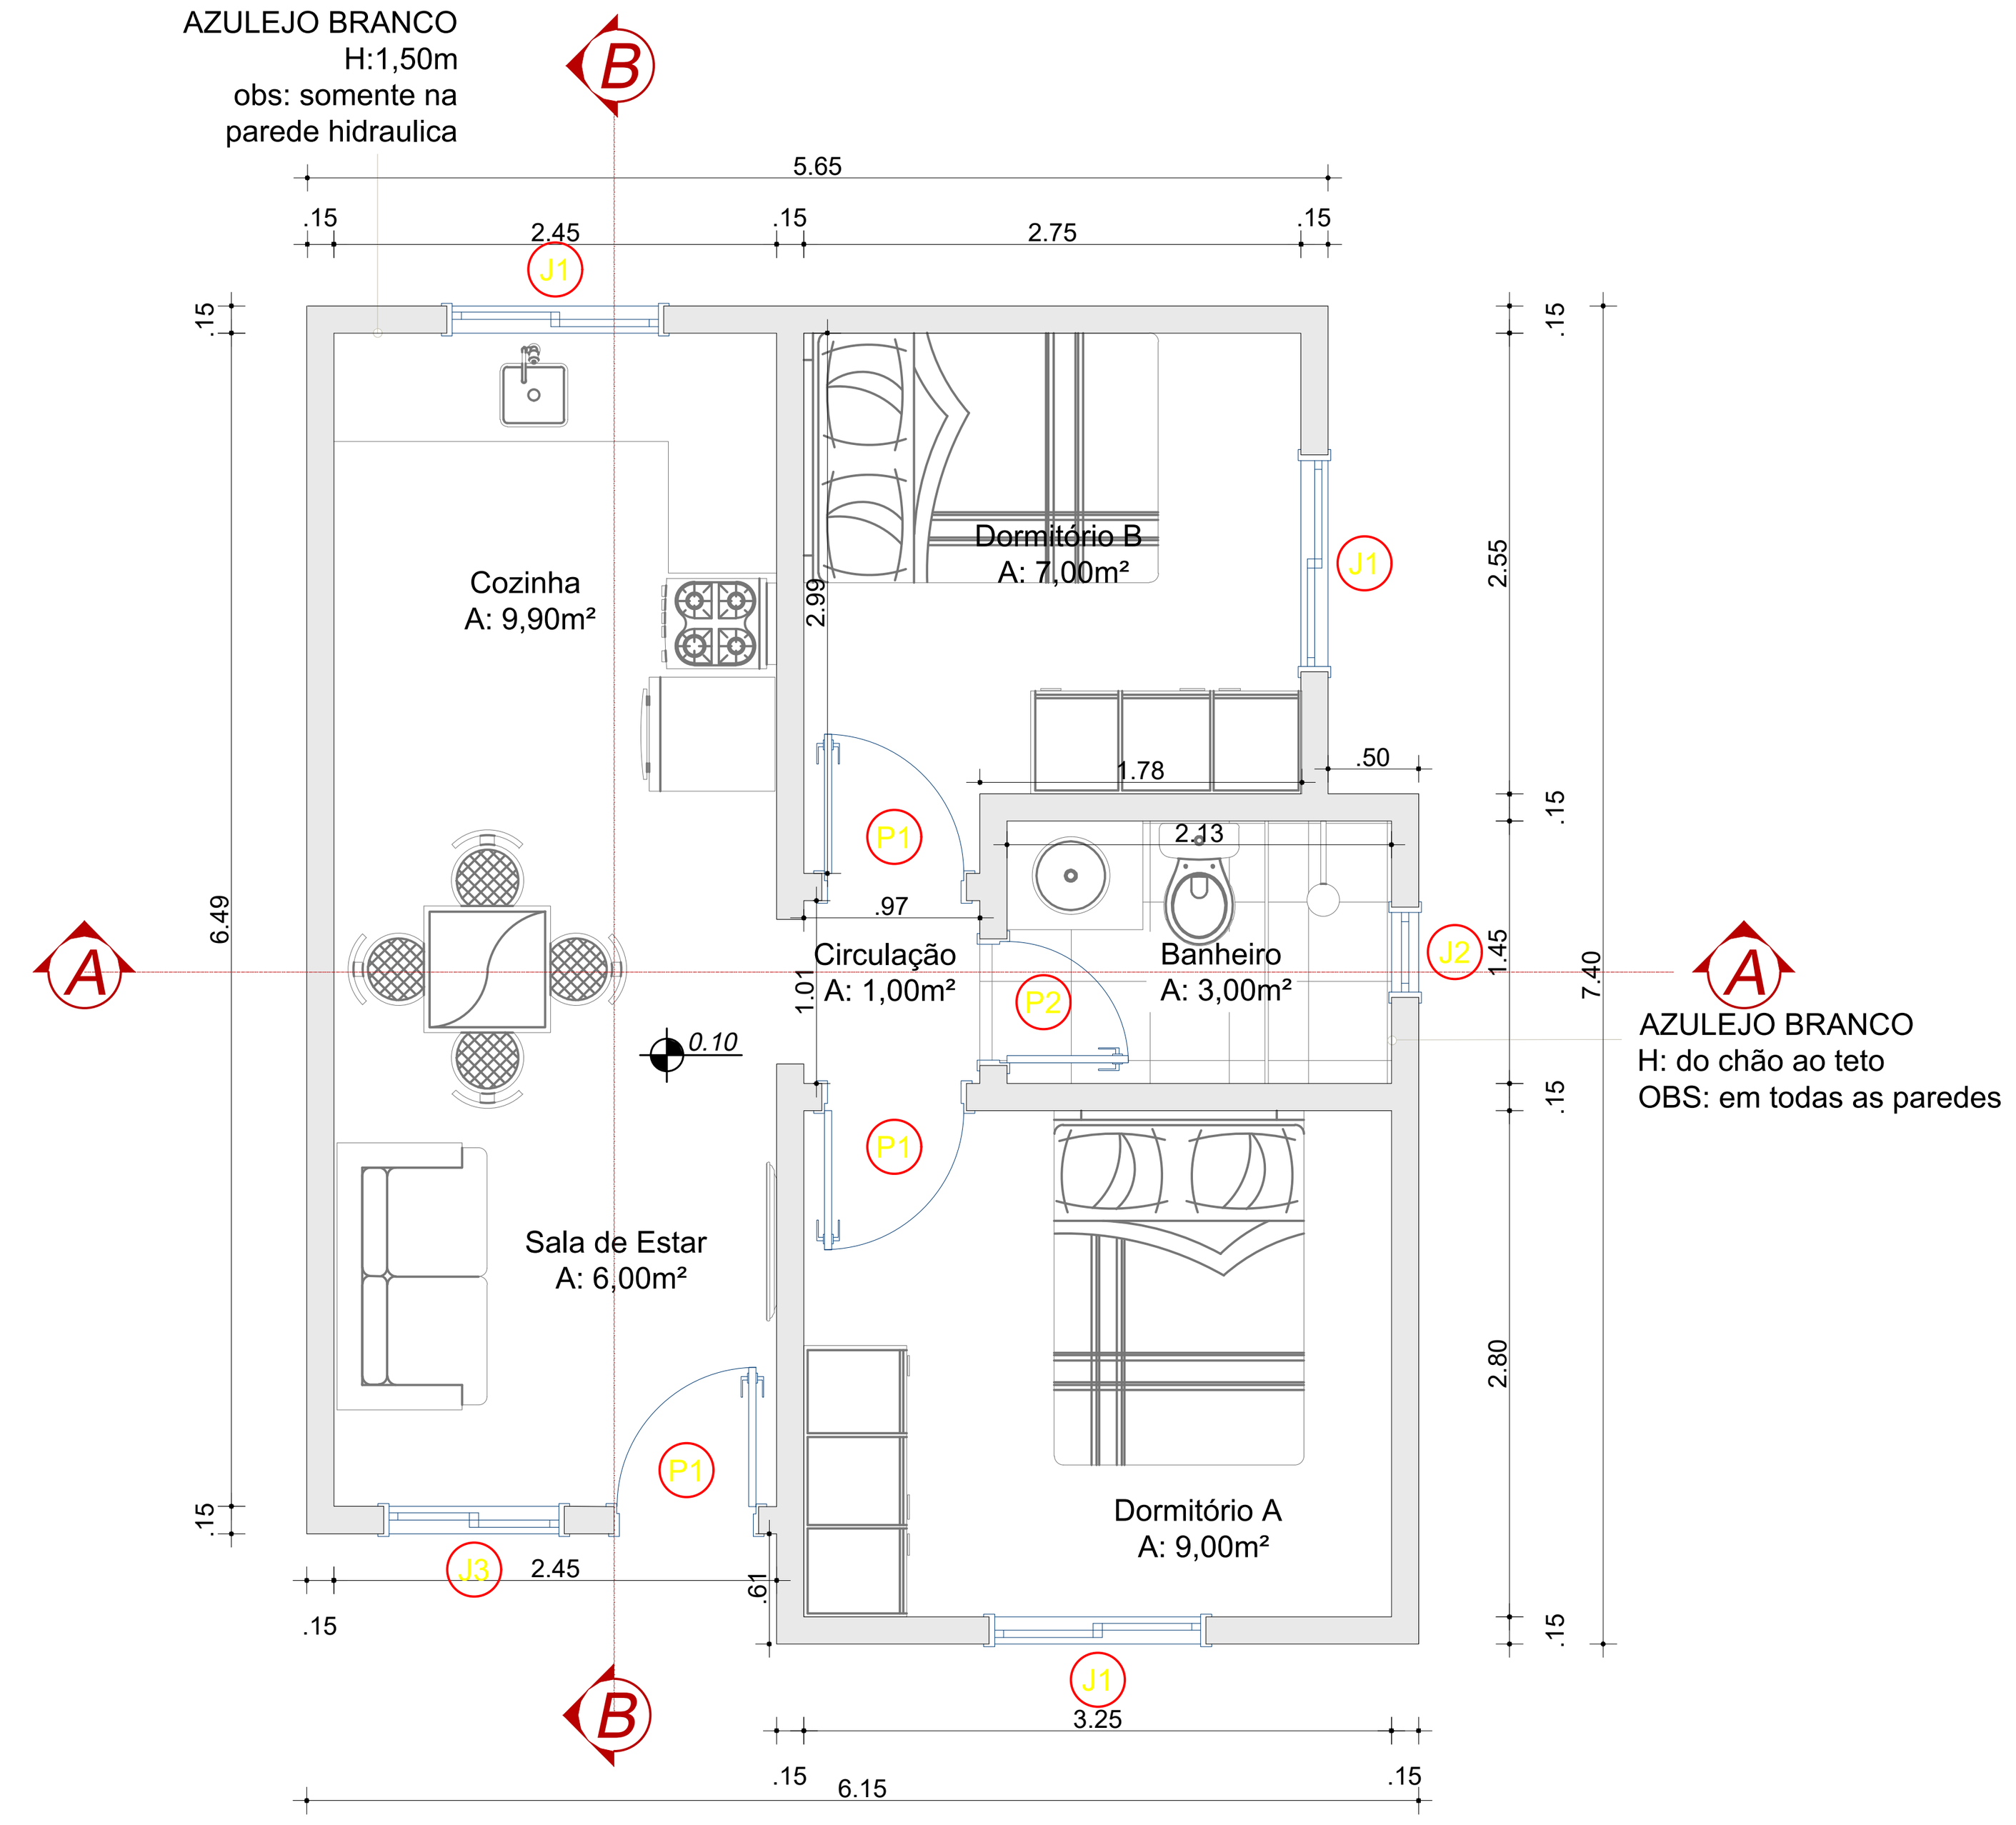


PLANTA BAIXA
A: 42,55m²
ESC: 1:50

TABELA DE ESQUADRIAS


COD	TIPO	LARGURA	ALTURA	PARAPEITO	QTD
J1	Janela de correr 2 folhas	120	120	90	3
J2	Janela basculante	50	60	150	1
J3	Janela de correr 2 folhas	100	120	90	1
P1	Porta de abrir	80	210	-	3
P2	Porta de abrir	70	210	-	1

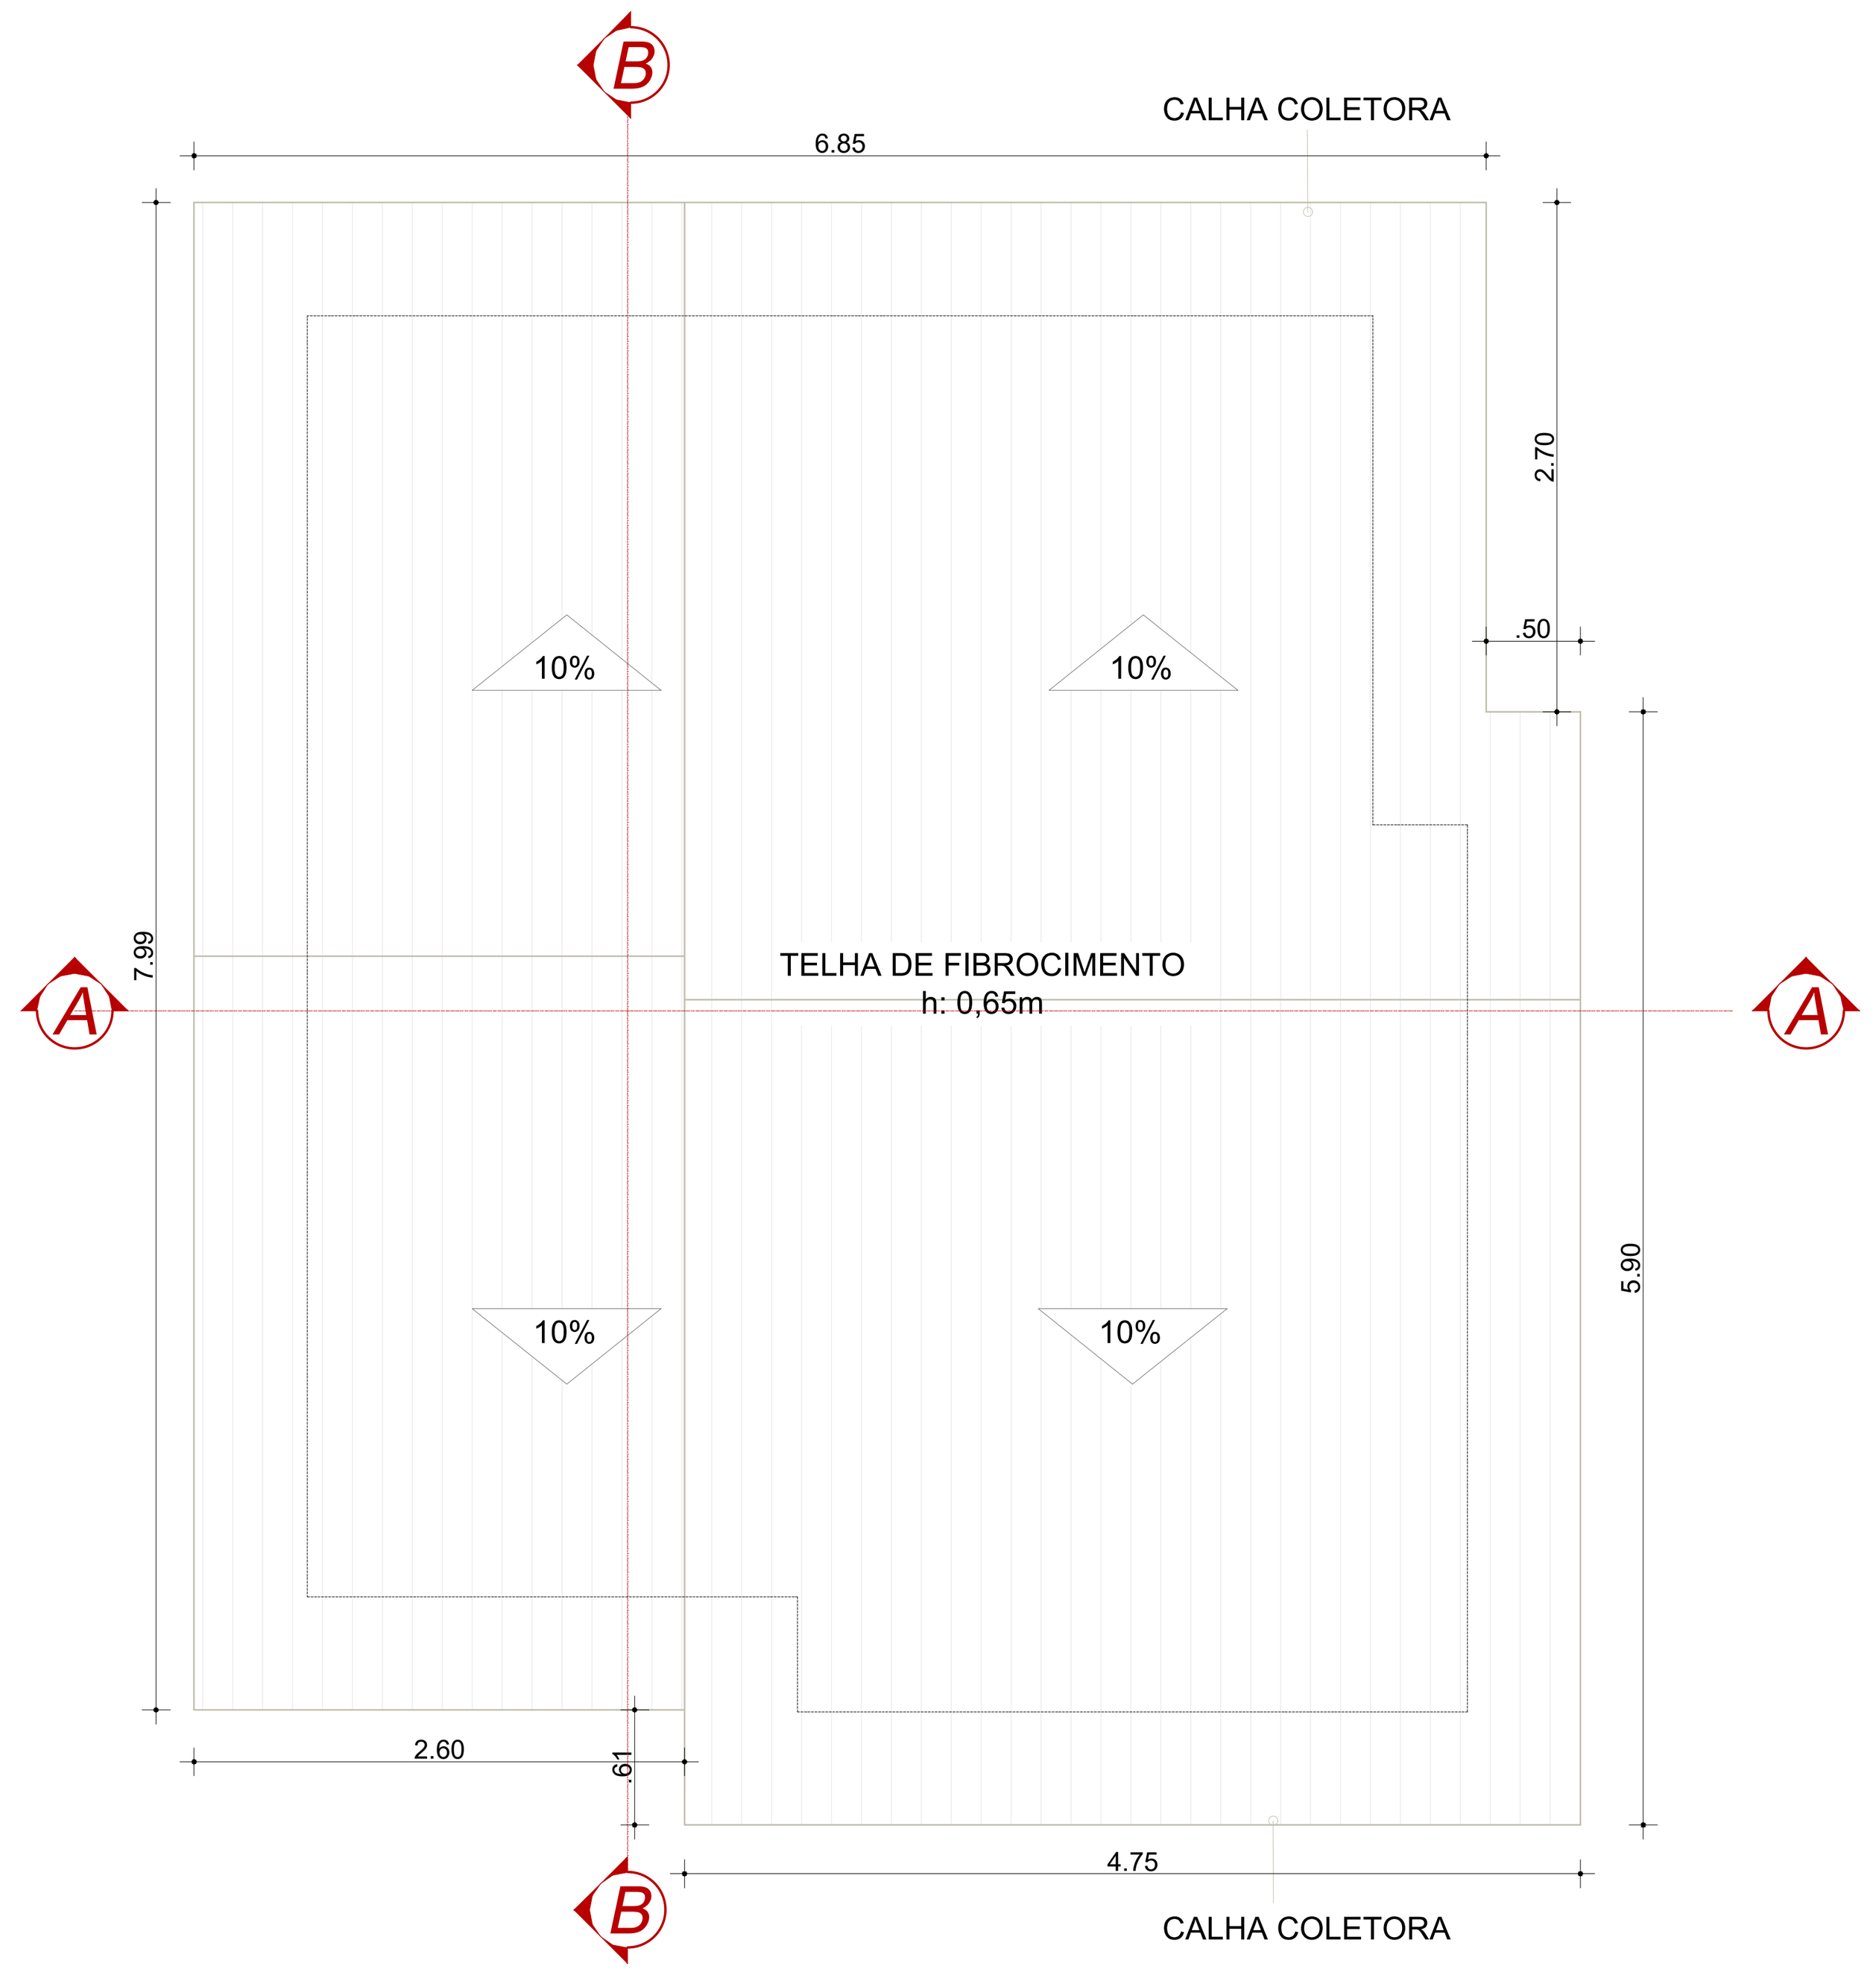


PLANTA COBERTURA
ESC: 1:75

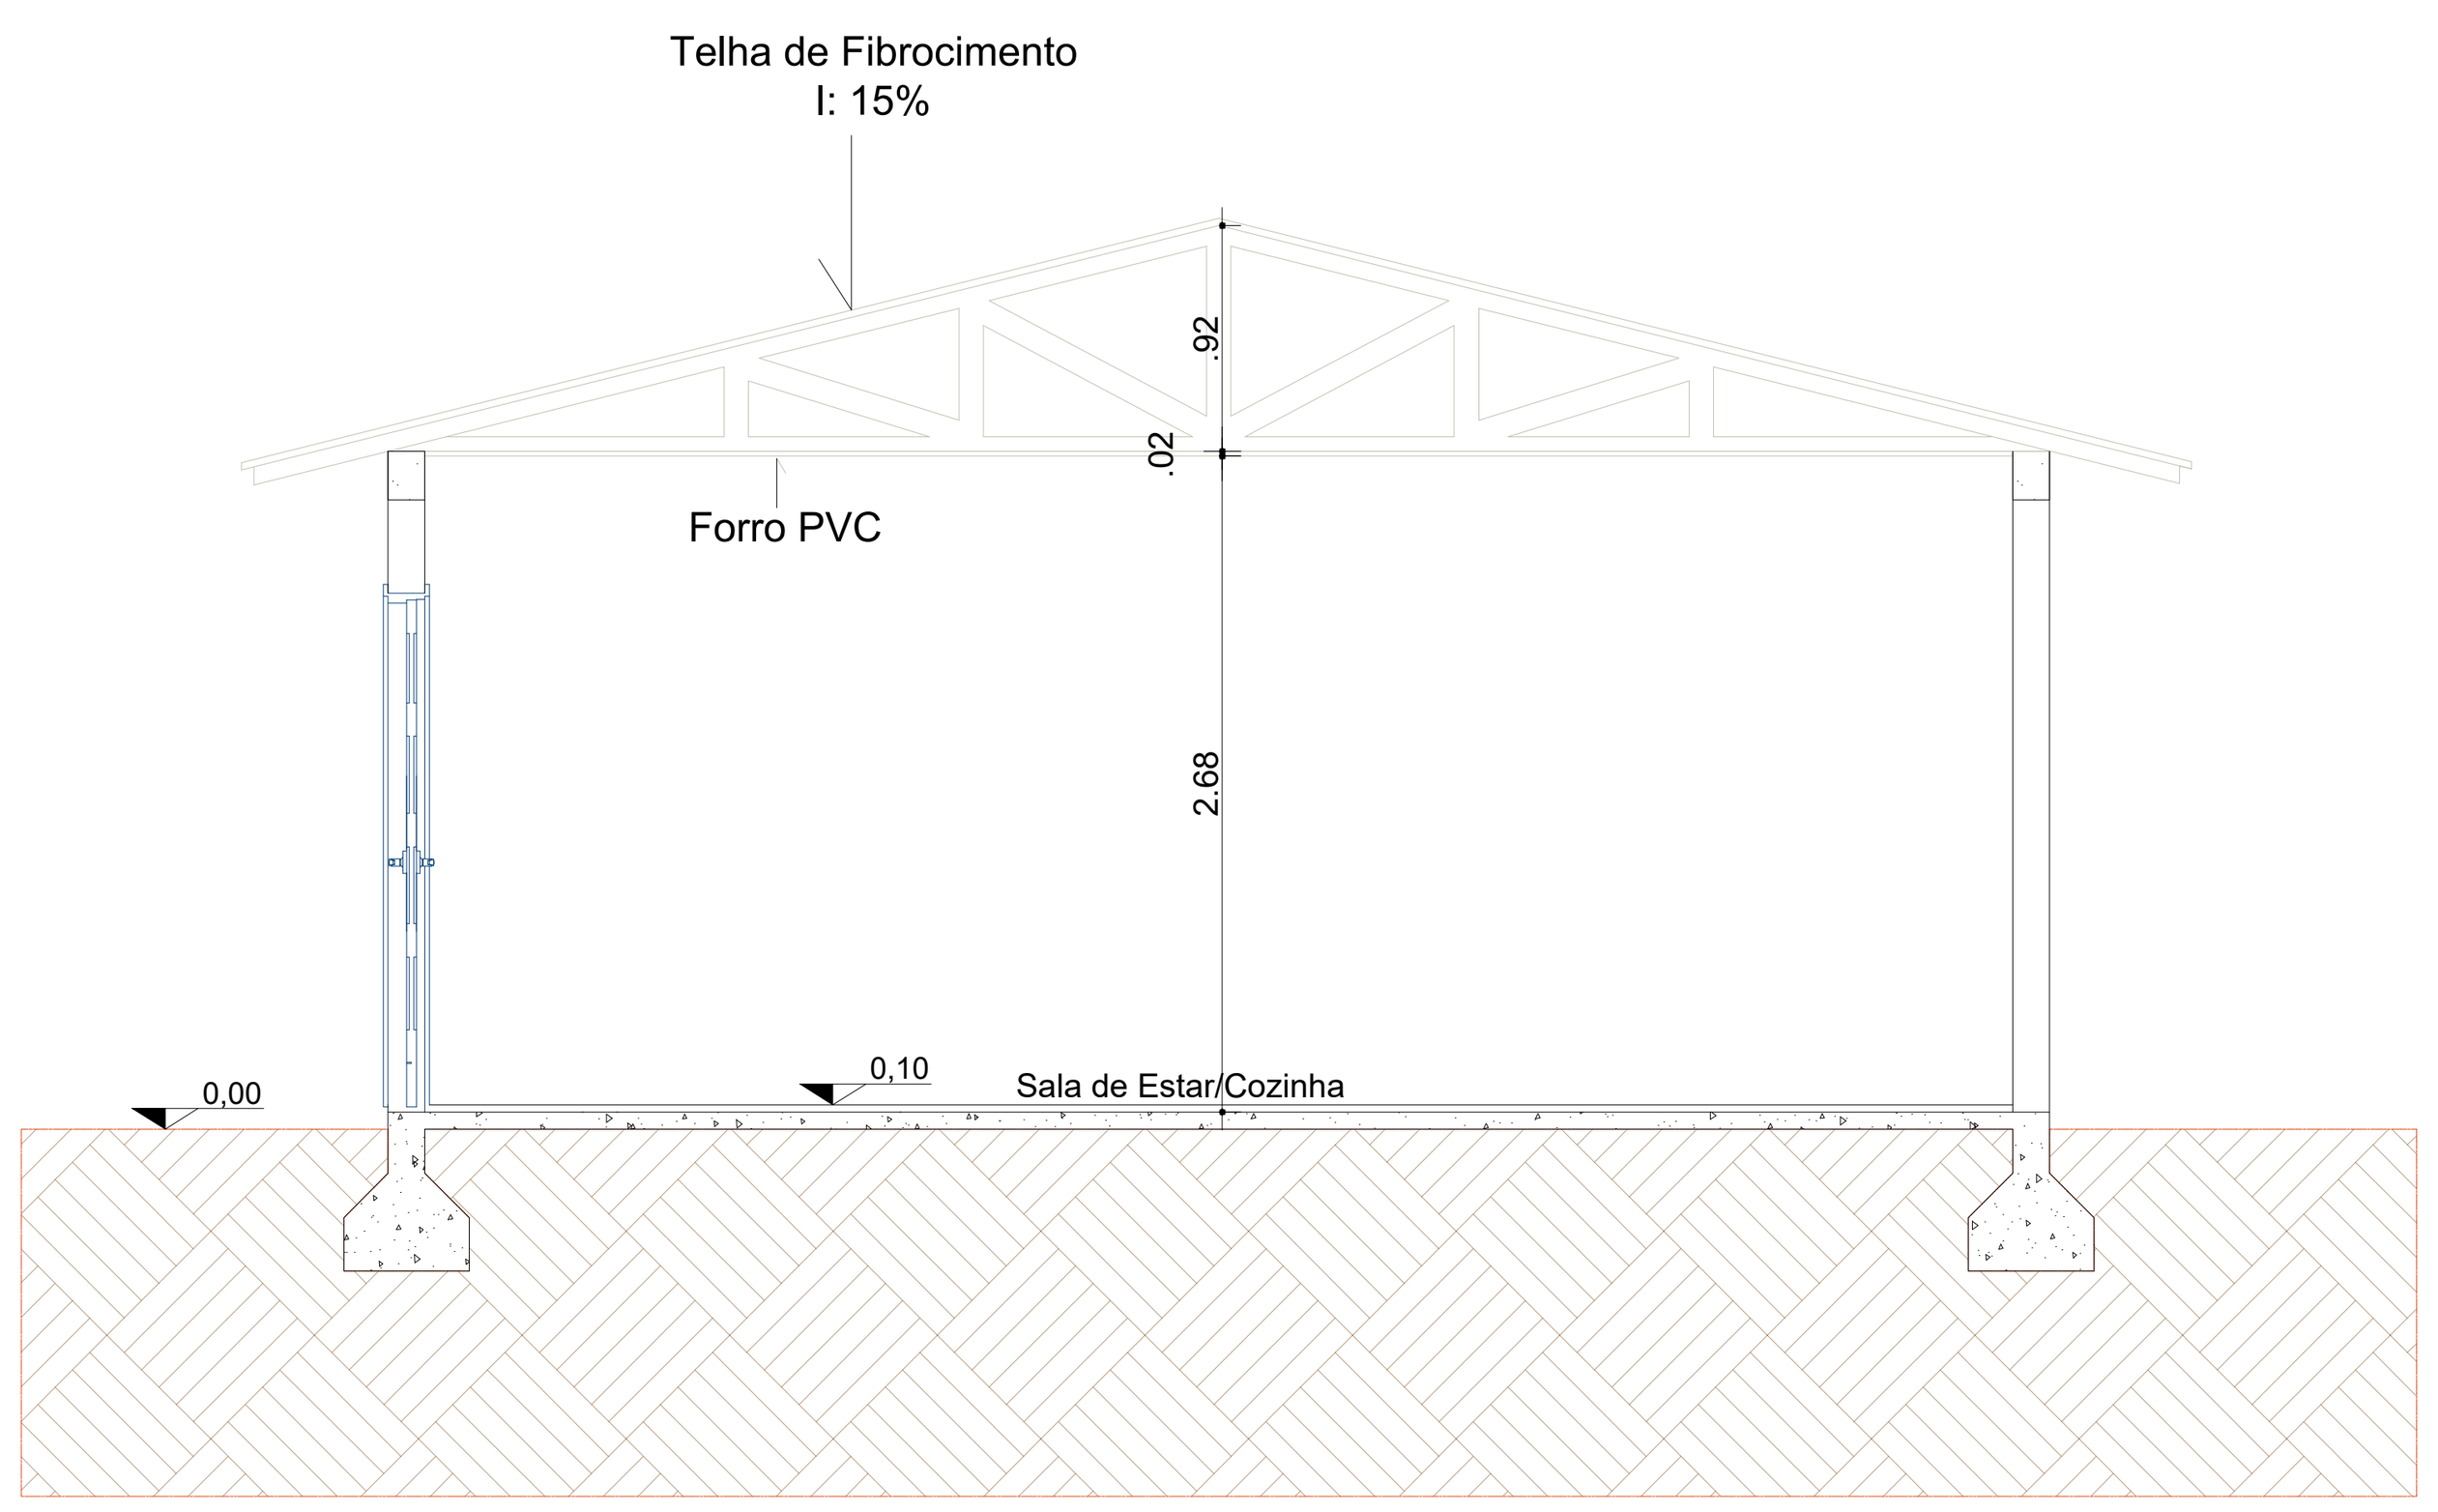

CORTE BB'
ESC: 1:50

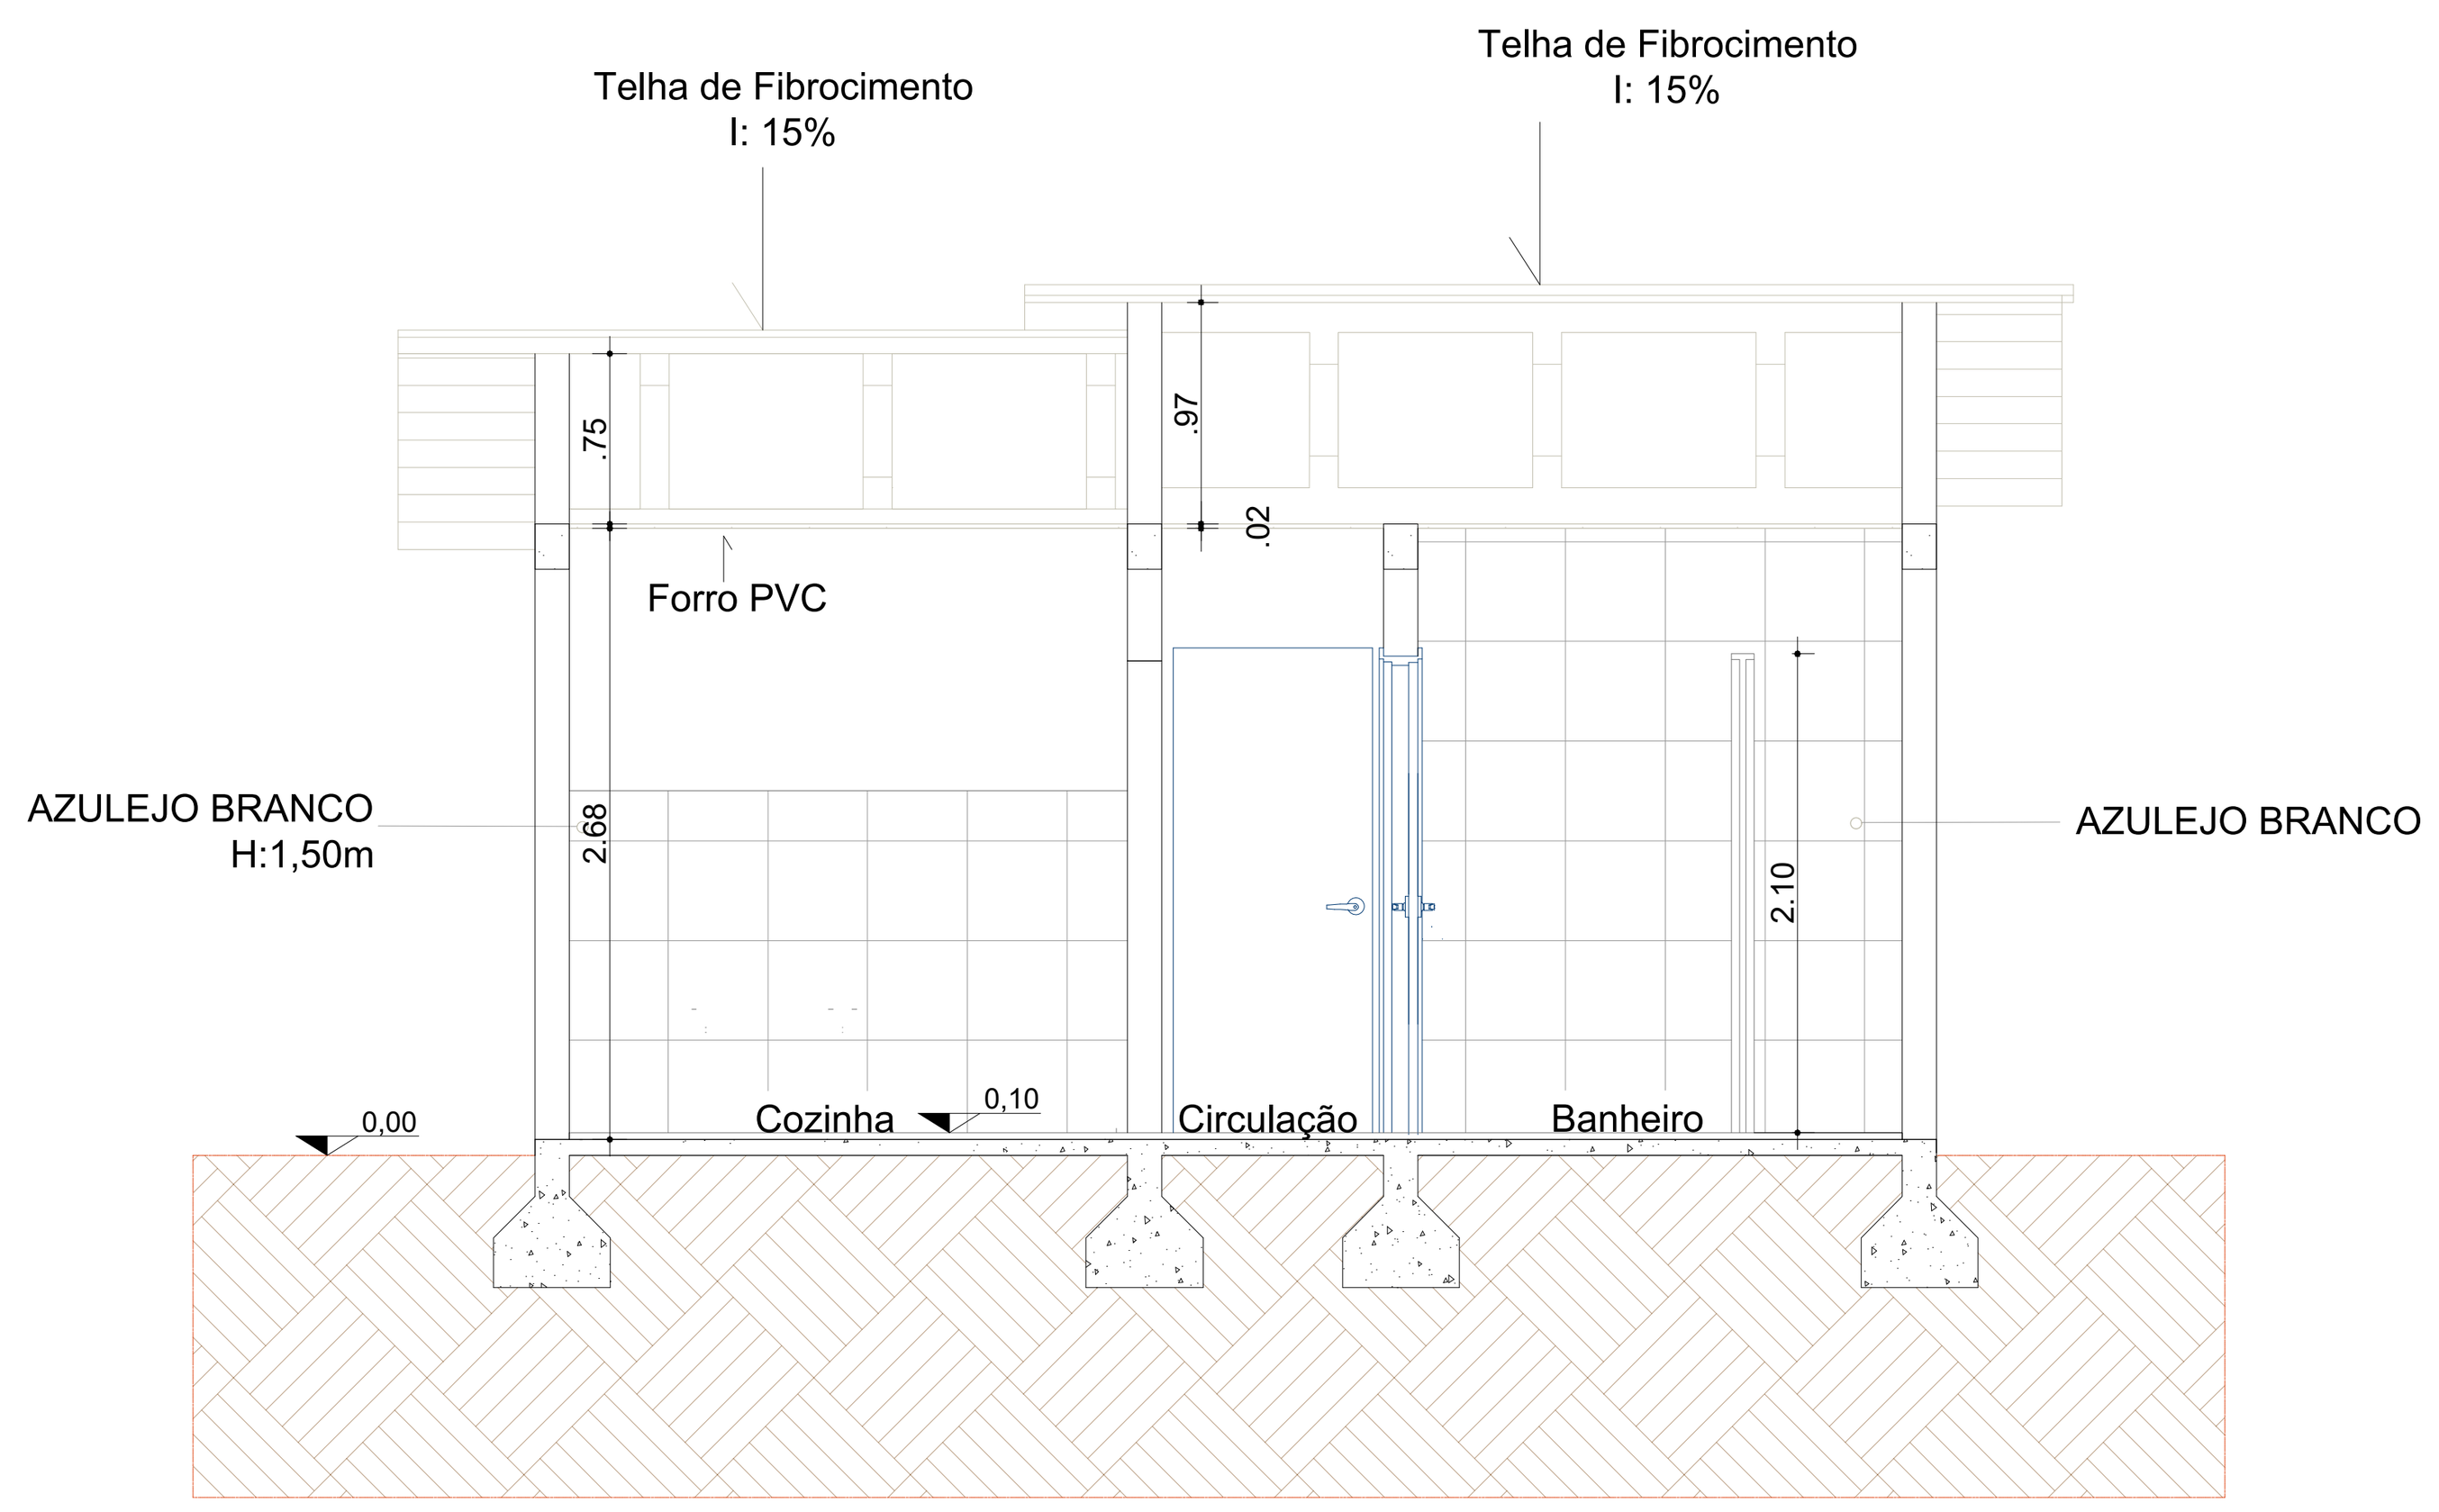


CORTE AA'
ESC: 1:50

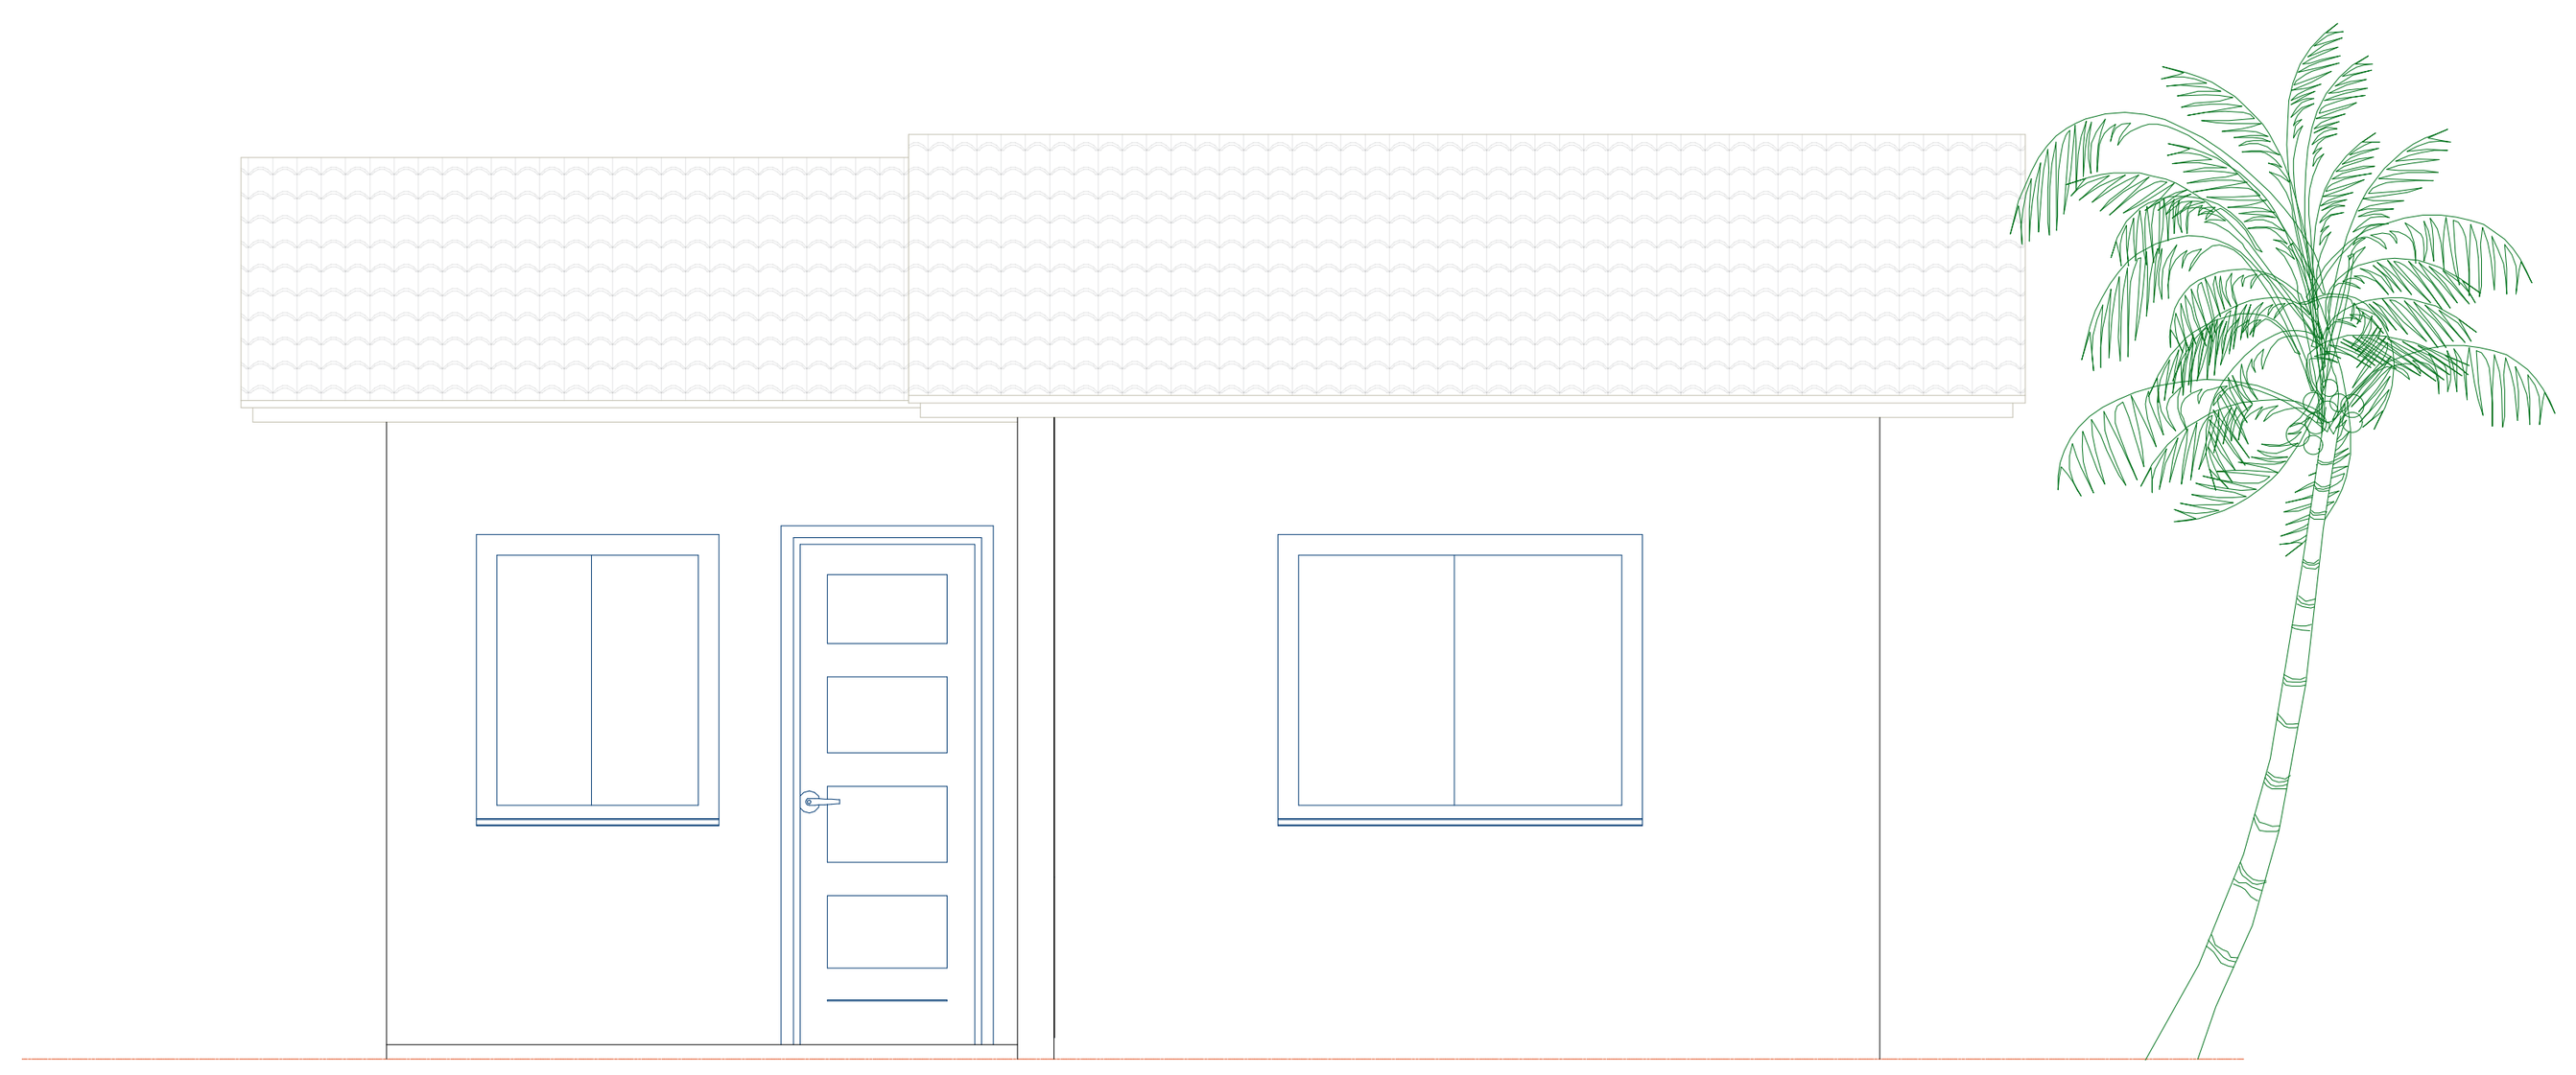

FACHADA
ESC: 1:50

DETALHE LIXEIRA

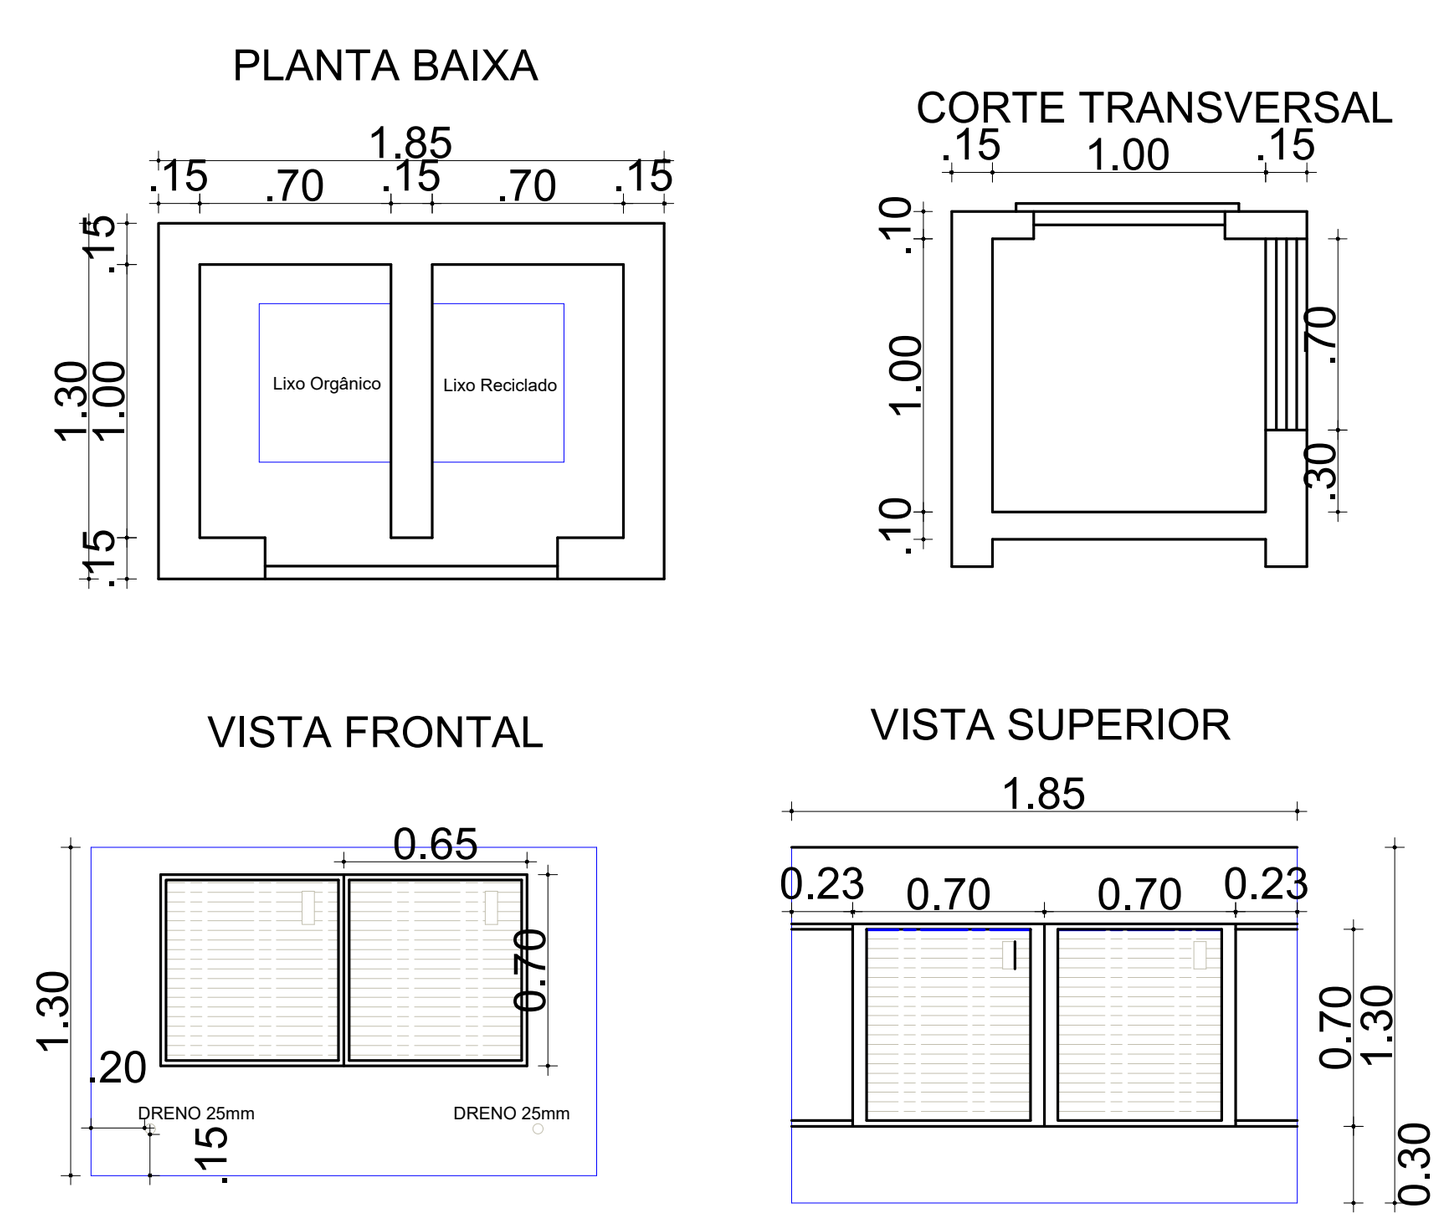

APROVAÇÃO:

Rua Primo Tacca, 350, Bairro Tacca - Xanxerê- SC
E-mail:engenharia.engeobra@gmail.com Cel: (49) 9 9976-0226

OBRA:
RESIDÊNCIA UNIFAMILIAR

LOCAL:
Rua Avelio Lunardi Osei - MATRICULA N° 23.478

PROJETO:
ARQUITETÔNICO

ESPECIFICAÇÕES:
- Locação e Situação
- Planta Baixa
- Planta de Cobertura
- Cortes/Fachada

DATA: 18/08/2019

DESENHO: xxxx

ÁREA: 42,55 m²

ESCALA: Indicada

PRANCHA: 01 /01

Projeto e Execução:

SAMUEL SPESSATTO OUTEIRO
Eng° Civil- CREA SC 133319-7

Proprietário:

Prefeitura Municipal de Xaxim
CNPJ: 82.854.670/0001-30