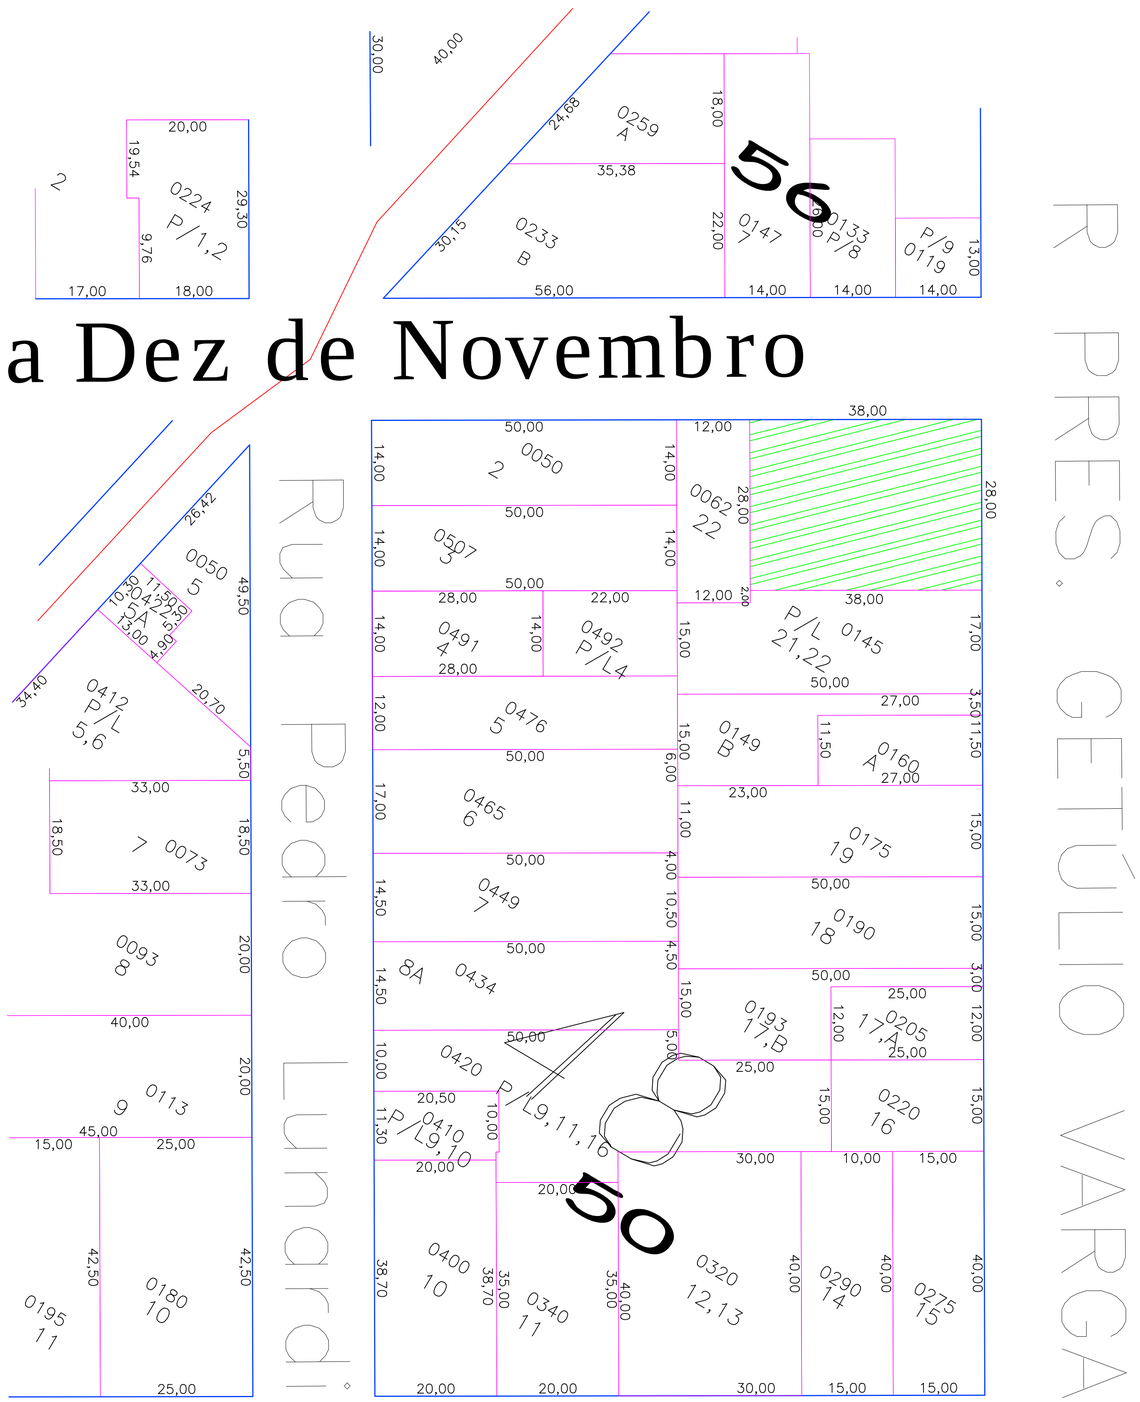


PREFEITURA MUNICIPAL DE XAXIM

OBRA: CEIM PROSPERINA	CONTEÚDO DA PRANCHA: SITUAÇÃO
LOCAL: RUA 10 DE NOVEMBRO	USO: CEIM / EDIFICAÇÃO: ALVENARIA
SOLICITANTE: PREFEITURA MUNICIPAL DE XAXIM	PRANCHA: LOC 01/06
PROJETO: Arq. JULIANO CACCIATORI	
DESENHO/CONCEPÇÃO ARQUITETÔNICA: JULIANO CACCIATORI – Arquiteto	DATA: AGOSTO/2017
ESCALA: 1:50	ÁREA TERRENO: / ÁREA TOTAL CONSTRUÍDA = 45,35m²