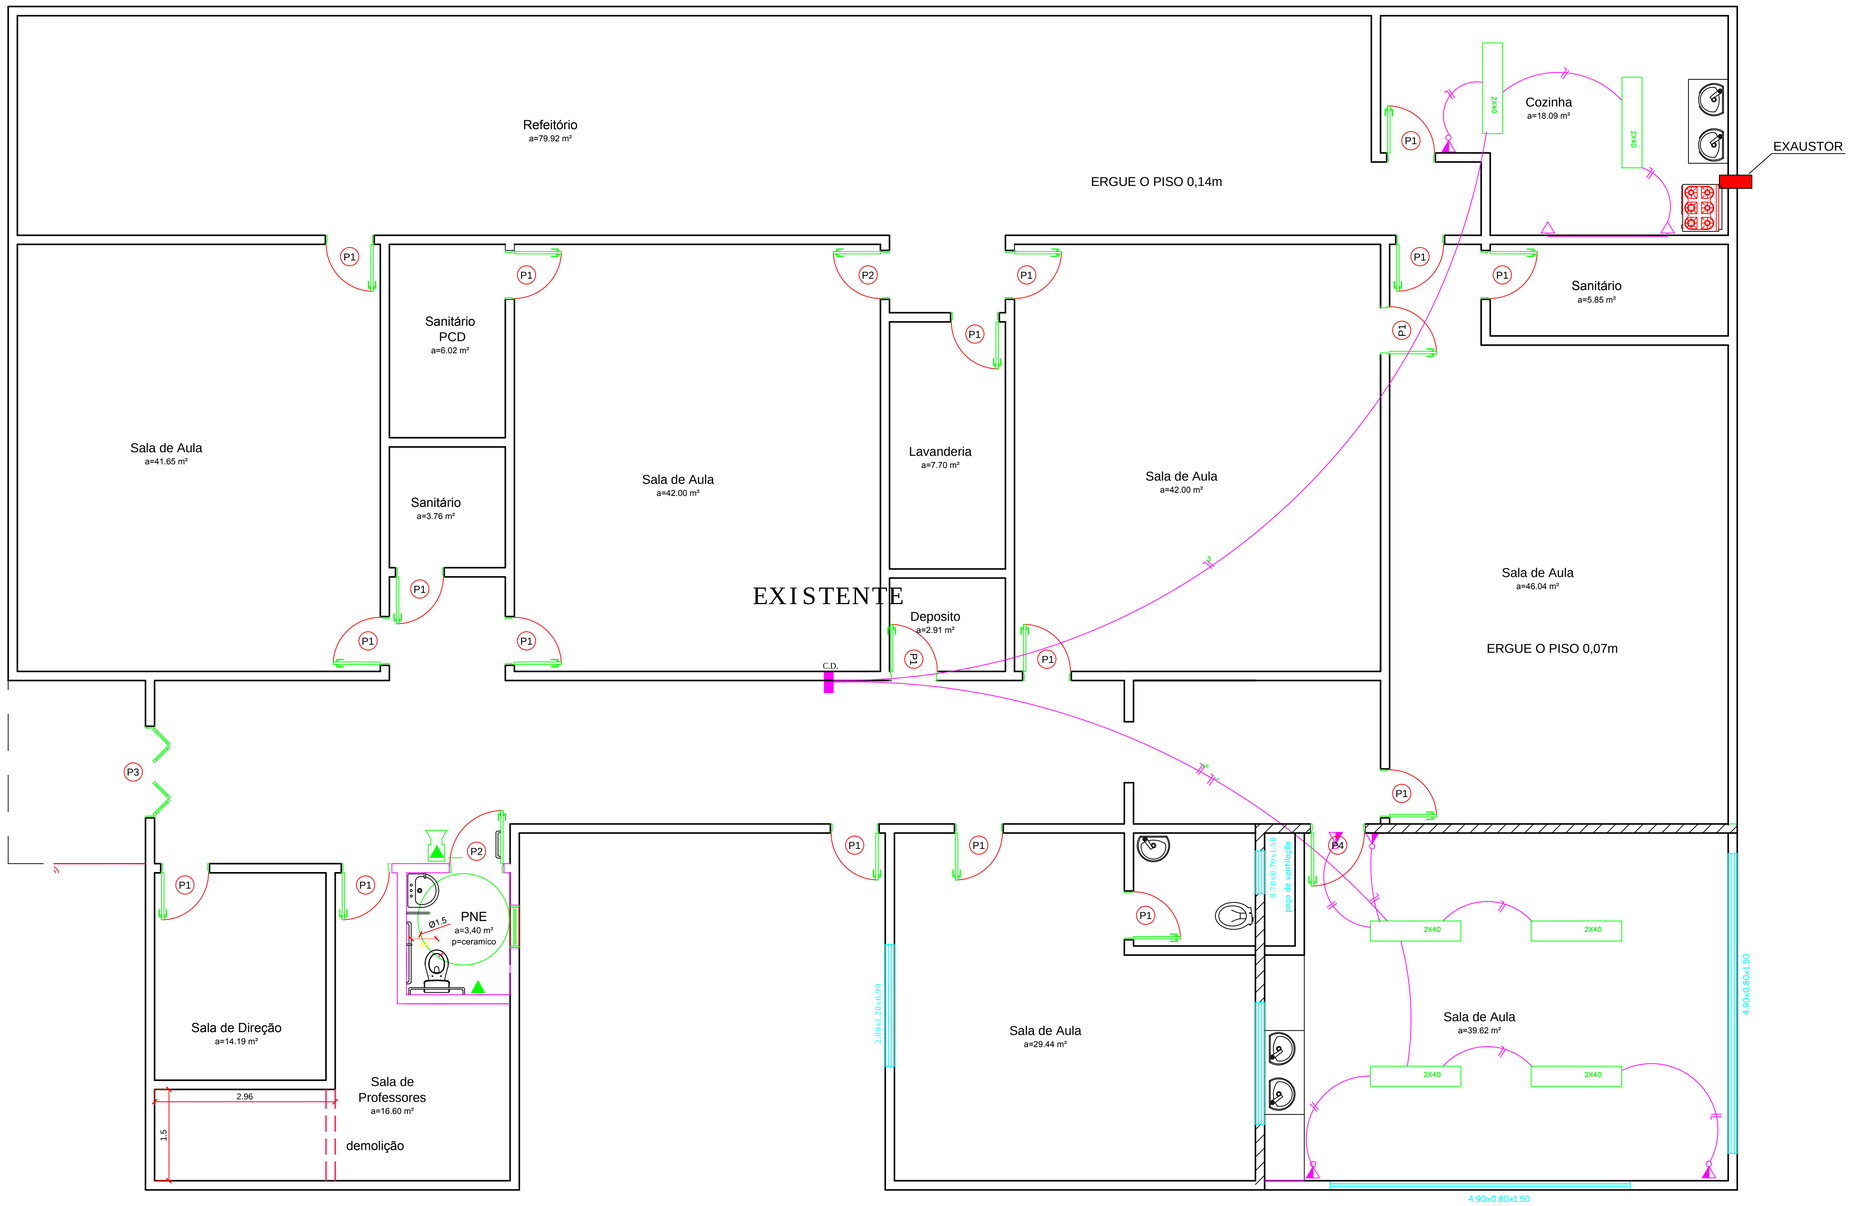


ELÉTRICO

PREFEITURA MUNICIPAL DE XAXIM

OBRA: CEIM PROSPERINA	CONTEÚDO DA PRANCHA: ELETRICO
LOCAL: RUA 10 DE NOVEMBRO	USO: CEIM / EDIFICAÇÃO: ALVENARIA
SOLICITANTE: PREFEITURA MUNICIPAL DE XAXIM	PRANCHA: ELET. 04/06
PROJETO: Arq. JULIANO CACCIATORI	
DESENHO/CONCEPÇÃO ARQUITETANICA: JULIANO CACCIATORI – Arquiteto	DATA: AGOSTO/2017
ESCALA: 1:50 / ÁREA TERRENO:	ÁREA TOTAL CONSTRUIDA = 45,35m²