


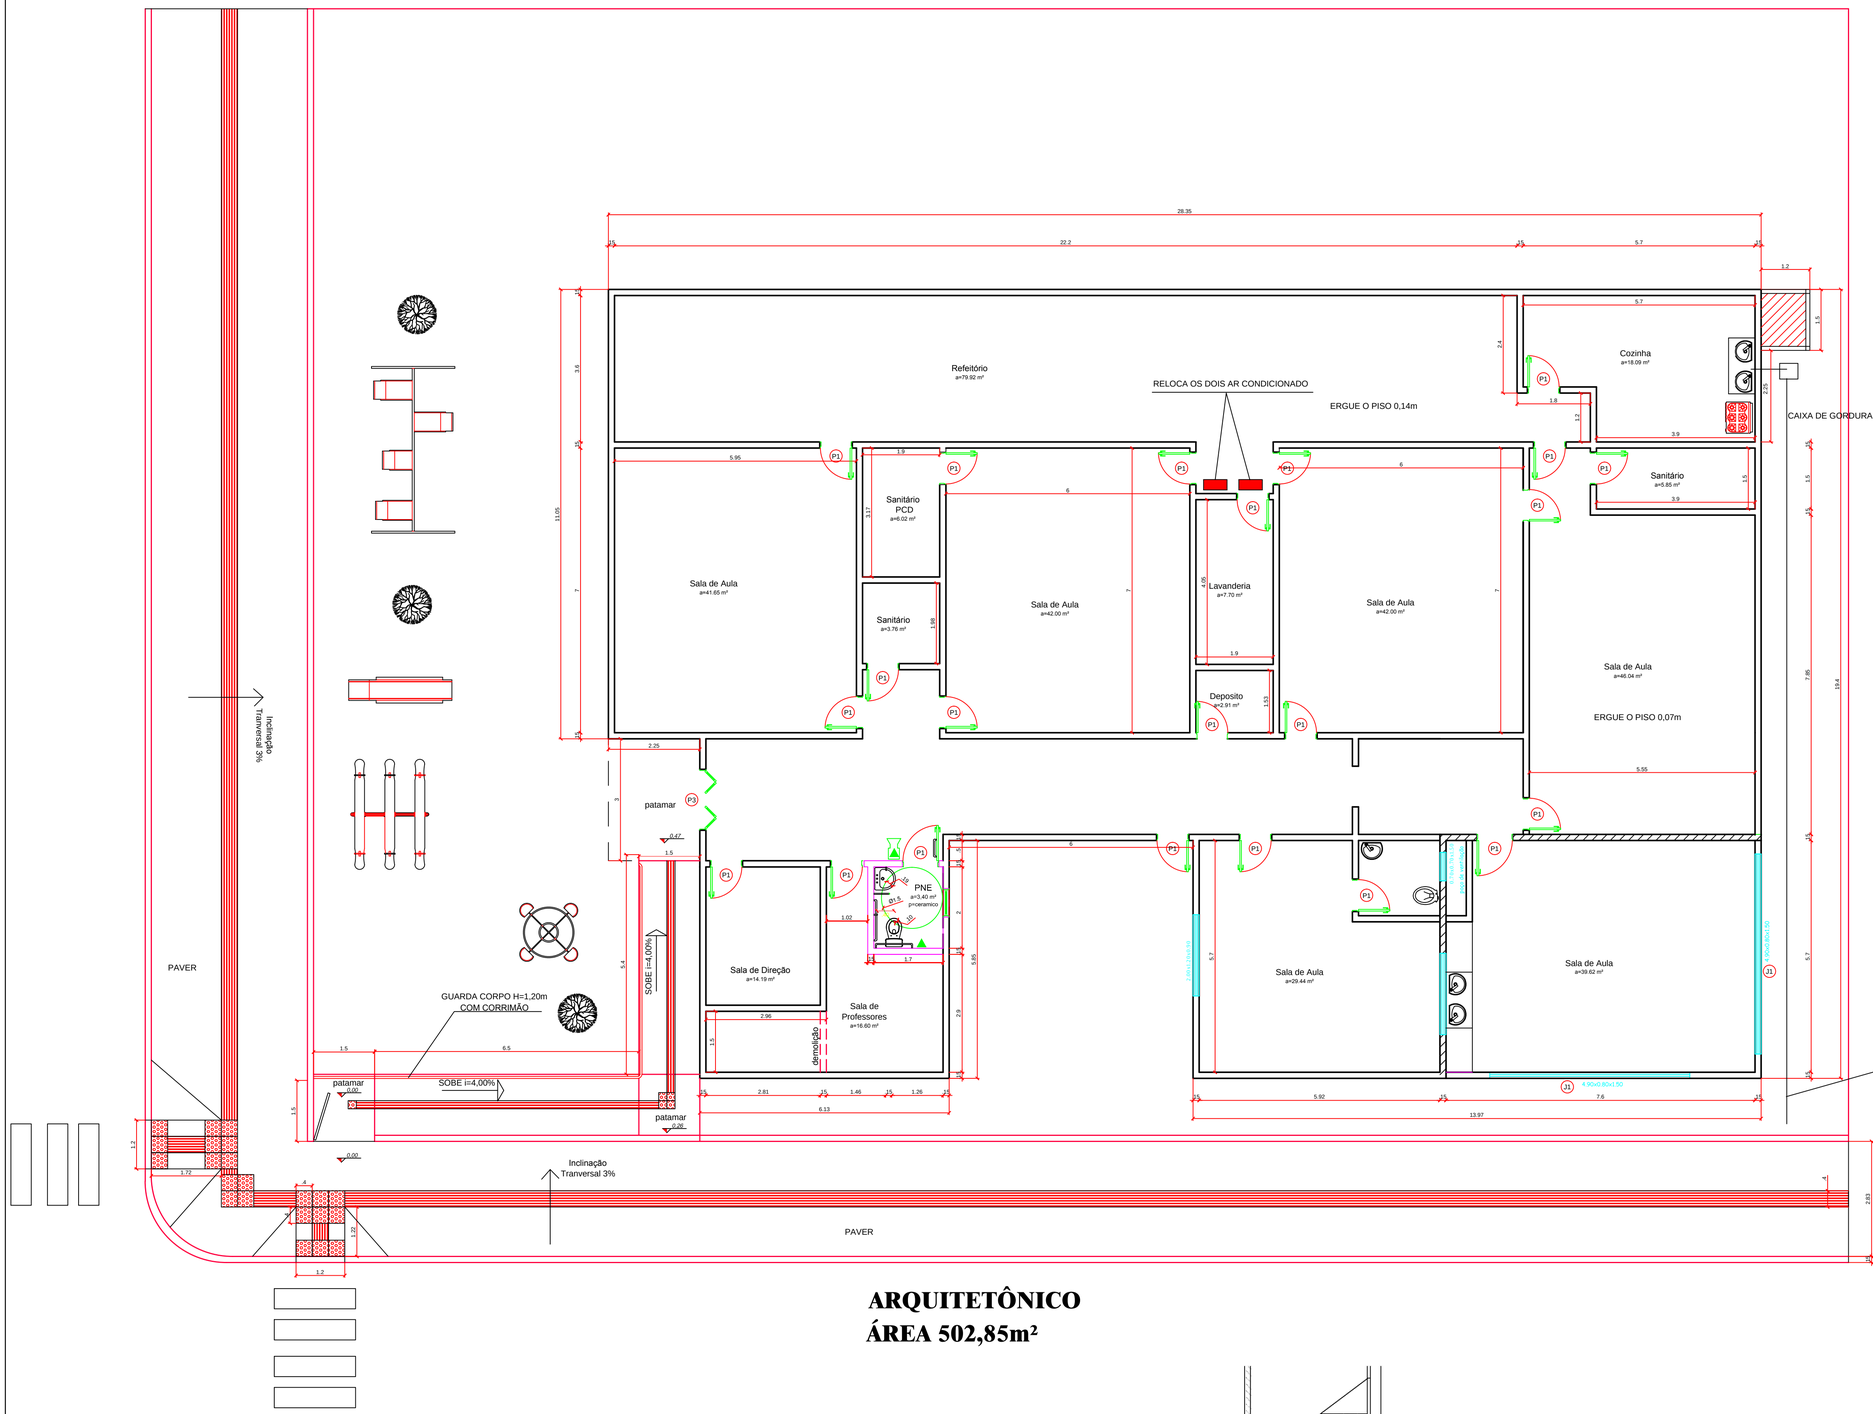



ABRIGO DE GAS

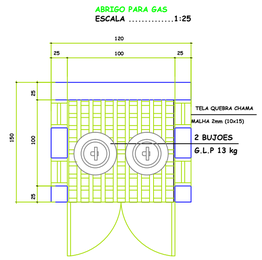

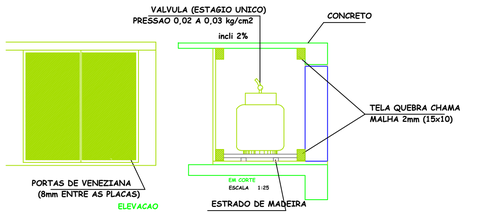

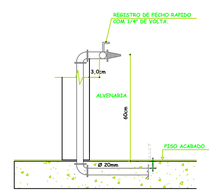

REGISTRO DE CORTE

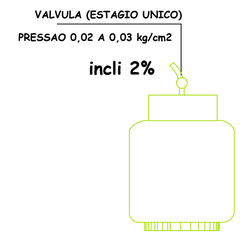

EM CORTE
ESCALA 1:25

TABELA DE ESQUADRIAS

COD	TIPO	LARGURA	ALTURA	PARAPEITO	MATERIAL	QTD	ÁREA (m²)
J1	Janela de Correr	4,90	0,80	1,50	Aluminio e Vidro	2	7,84
P1	Porta de abrir	0,90	2,10		Madeira Semi-oca	23	45,47

ARQUITETÔNICO
ÁREA 502,85m²

CONFORME NBR 16537/2016

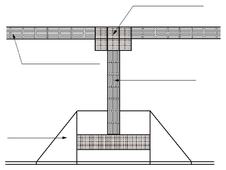


Figura 64 – Travessia em calçada com sinalização tátil direcional

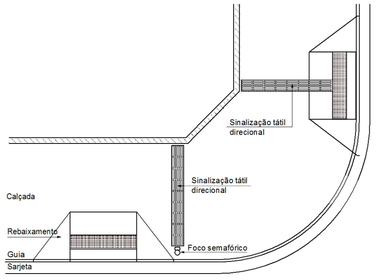


Figura 67 – Travessia em esquinas com edificações chanfradas em calçada sem sinalização tátil direcional

PREFEITURA MUNICIPAL DE XAXIM

OBRA: CEIM PROSPERINA	CONTEÚDO DA PRANCHA: ACESSIBILIDADE
LOCAL: RUA 10 DE NOVEMBRO	USO: CEIM / EDIFICAÇÃO: ALVENARIA
SOLICITANTE: PREFEITURA MUNICIPAL DE XAXIM	PRANCHA: ACES. 06/06
PROJETO: Arq. JULIANO CACCIATORI	
DESENHO/CONCEPÇÃO ARQUITETÔNICA: JULIANO CACCIATORI – Arquiteto	DATA: SETEMBRO/2017
ESCALA: 1:75	ÁREA TERRENO: / ÁREA TOTAL CONSTRUIDA = 502,85m²