

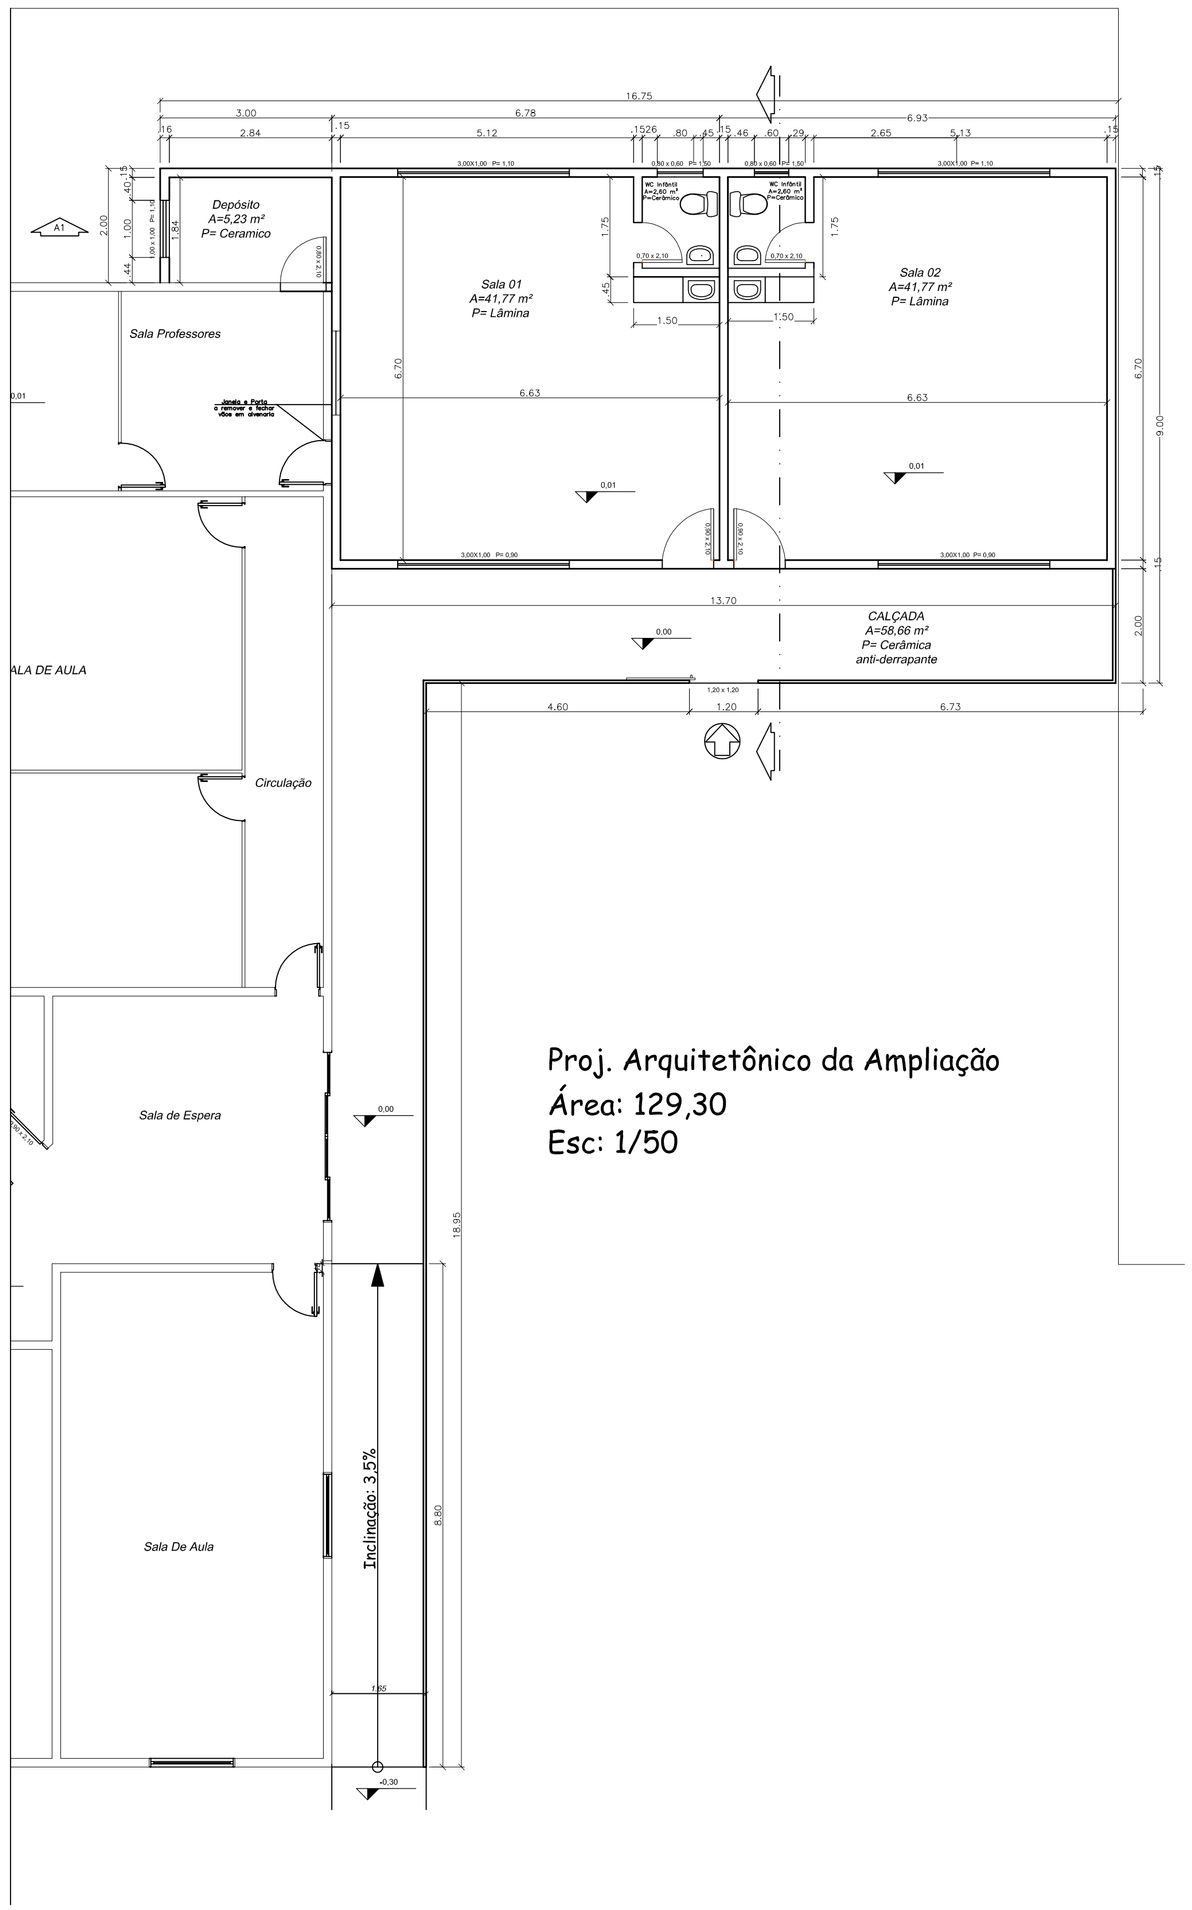



Proj. Arquitetônico da Ampliação
Área: 129,30
Esc: 1/50

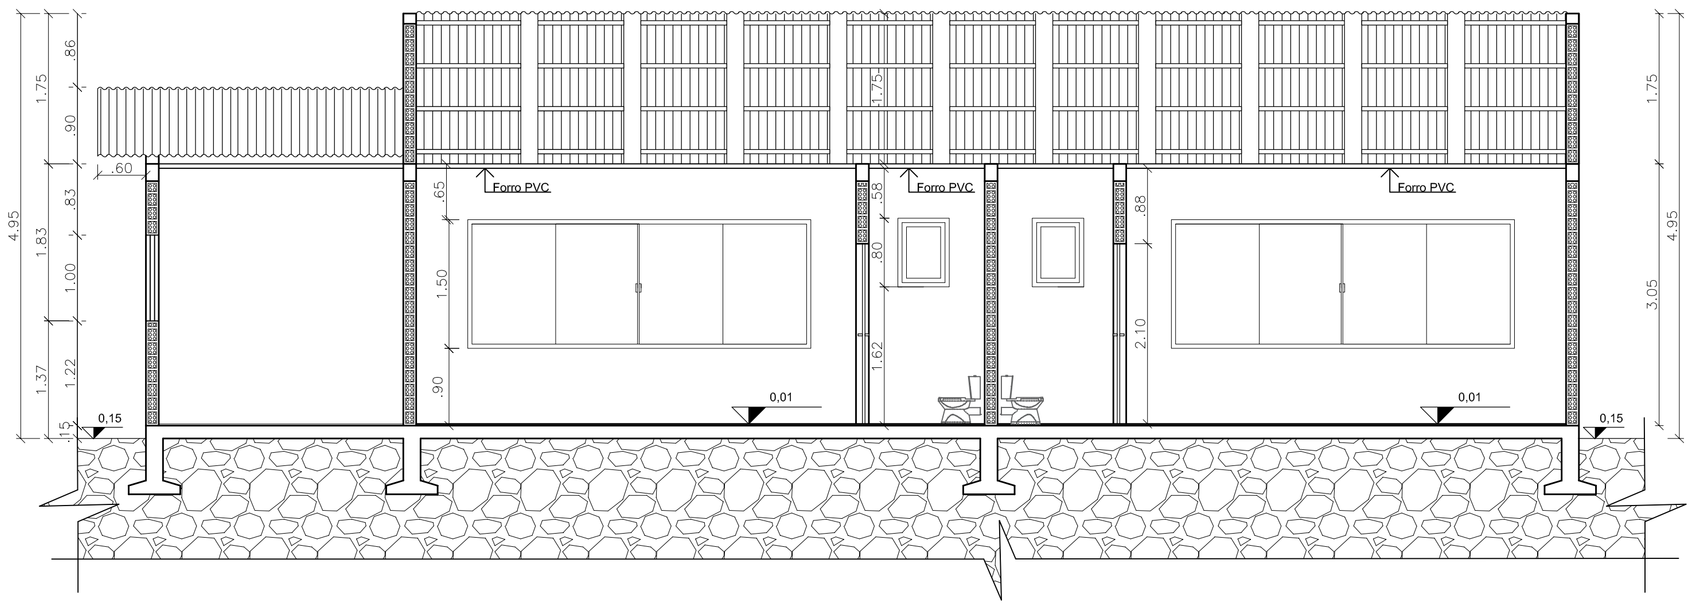

Corte A-A'
Esc: 1/50

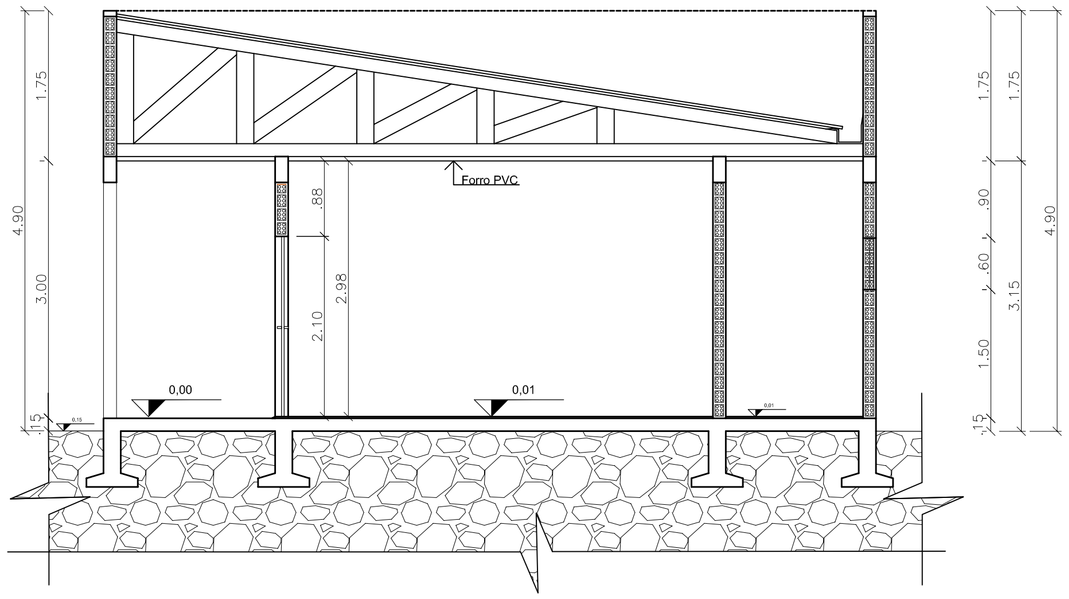

Corte B-B'
Esc: 1/50

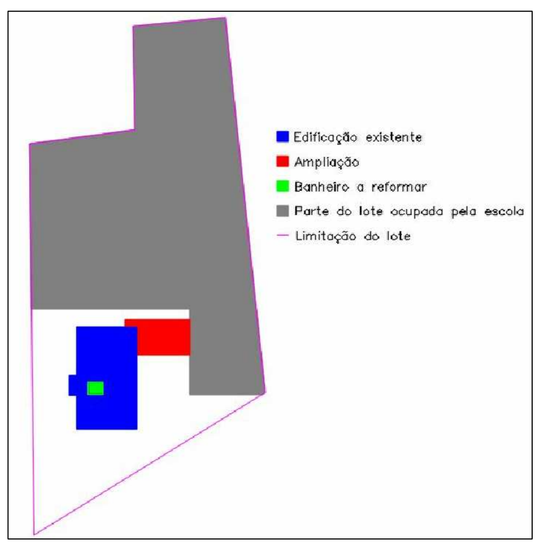

As salas de aula devem ter degrau de 1mm. Estes devem receber tratamento especial conforme abaixo:



PREFEITURA DE XAXIM

OBRA: REFORMA E AMPLIAÇÃO CEIM SANTA TEREZINHA

CONTEÚDO: PROJETO ARQUITETÔNICO

LOCAL:	USO:	EDIFICAÇÃO:
XAXIM-SC	SOCIAL	

SOLICITANTE: PREFEITURA MUNICIAL DE XAXIM

PROJETO: MIRELI PEZZINI ROCHA CREA-SC 123037-7

PRANCHA: ARQ. 01/02

DESENHO:	DATA:
..	OUTUBRO /2017
ESCALA: INDICADA	ÁREA TOTAL: 169,34 m²