

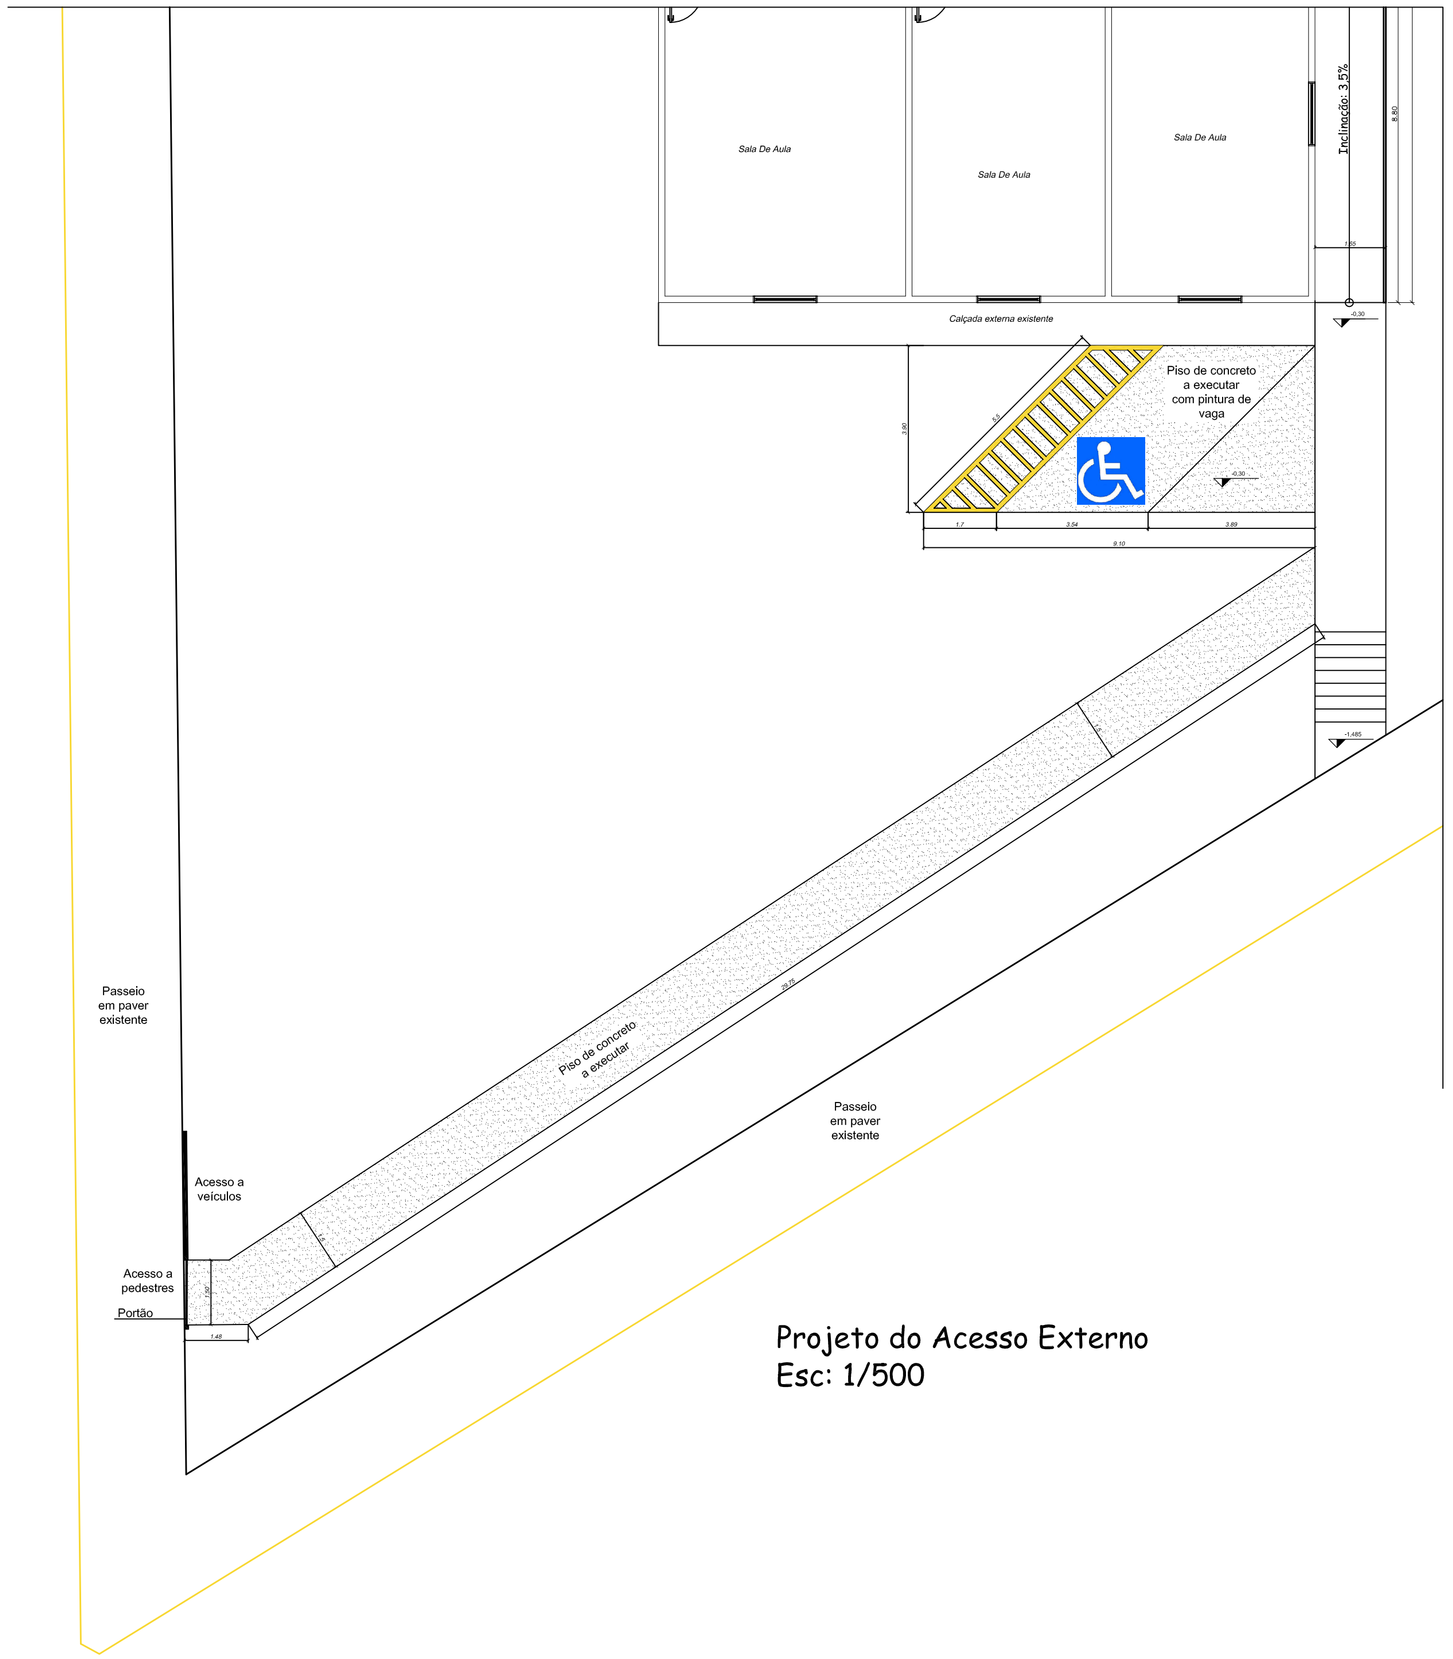



Projeto do Acesso Externo
Esc: 1/500

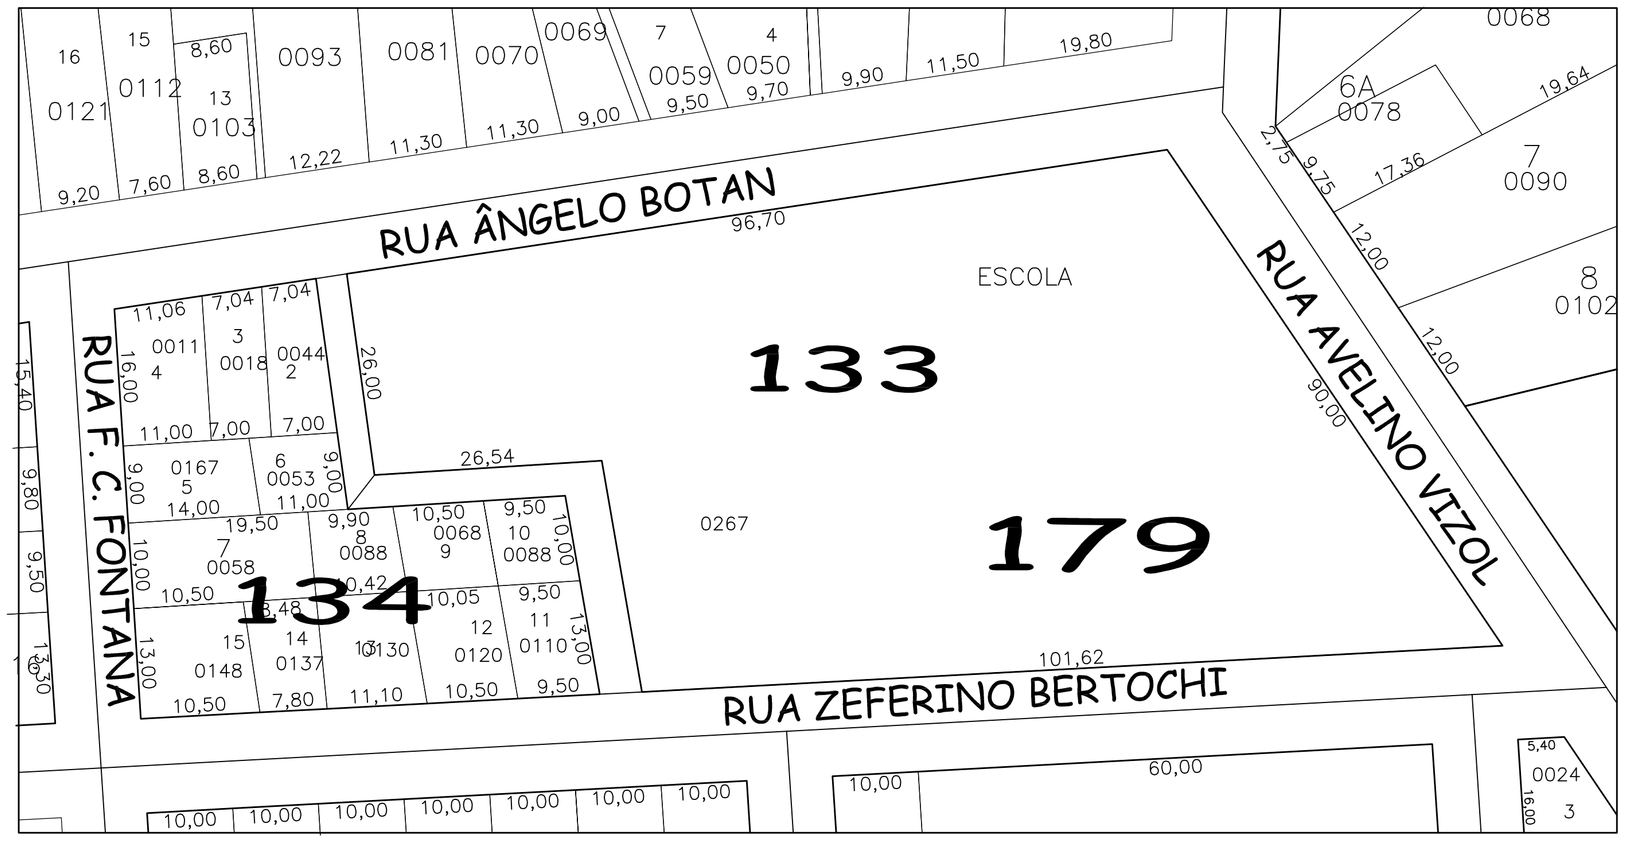

Situação
Esc: 1/500

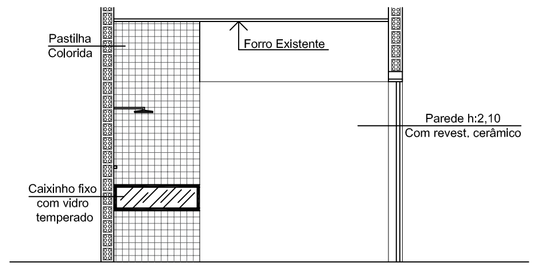

Corte C-C'
Esc: 1/50

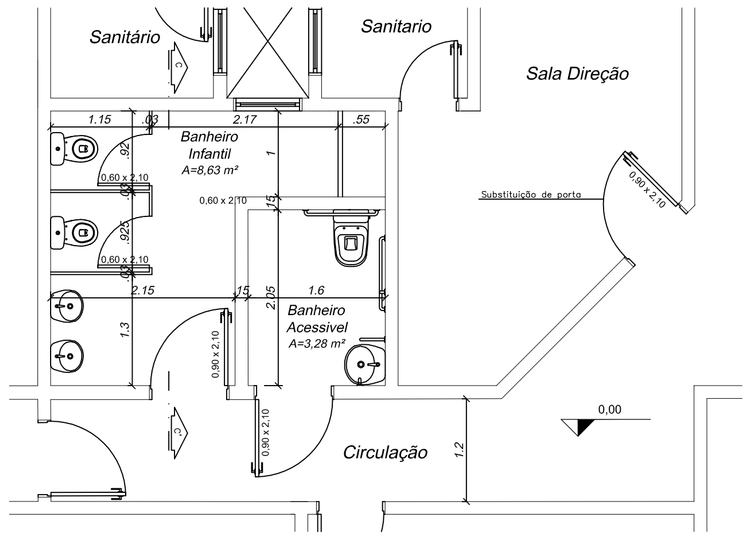

Proj. Arquitetônico Reforma dos Banheiros
Área: 12,48m²
Esc: 1/50

PREFEITURA DE XAXIM

OBRA:
REFORMA E AMPLIAÇÃO CEIM SANTA TEREZINHA

CONTEÚDO:
PROJETO ARQUITETÔNICO

LOCAL:	USO:	EDIFICAÇÃO:
XAXIM-SC	SOCIAL	

SOLICITANTE:
PREFEITURA MUNICIAL DE XAXIM

PROJETO:
MIRELI PEZZINI ROCHA CREA-SC 123037-7

PRANCHA:
ARQ.
02/02

DESENHO:	DATA:
--	OUTUBRO /2017
ESCALA: INDICADA	ÁREA TOTAL: 169,34 m²