

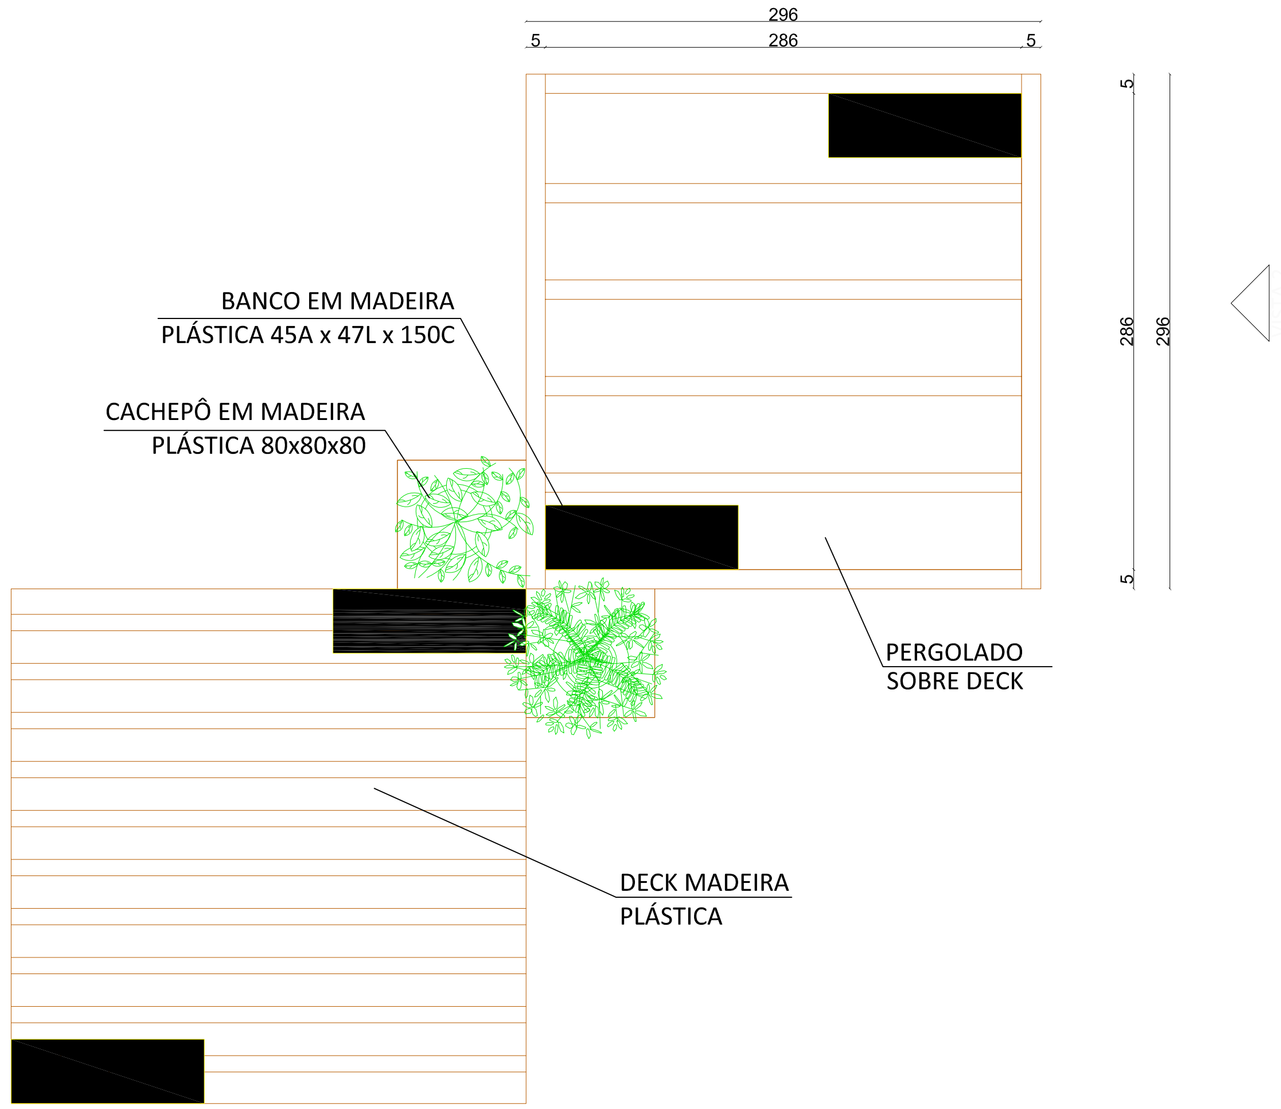


PLANTA DECK E PERGOLADO CALÇADÃO
ESC. 1/50


VISTA 1

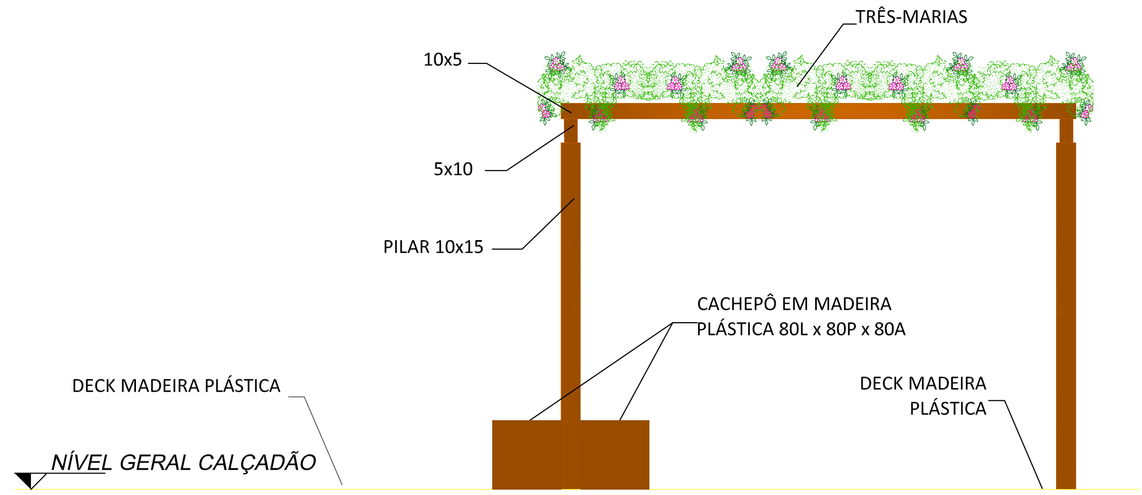

VISTA 1 - DECK E PERGOLADO CALÇADÃO
ESC. 1/50

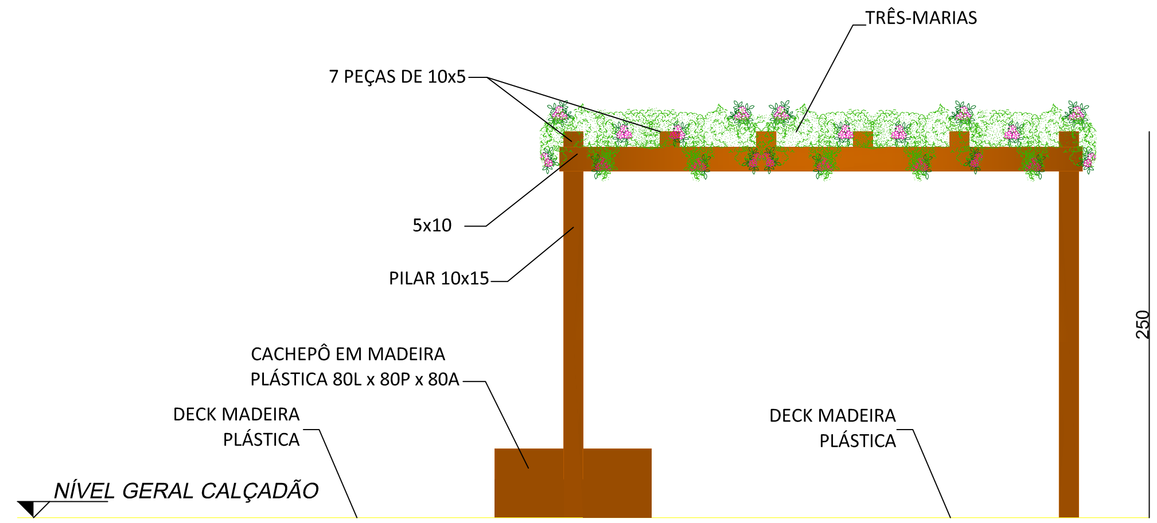

VISTA 2 - DECK E PERGOLADO CALÇADÃO
ESC. 1/50

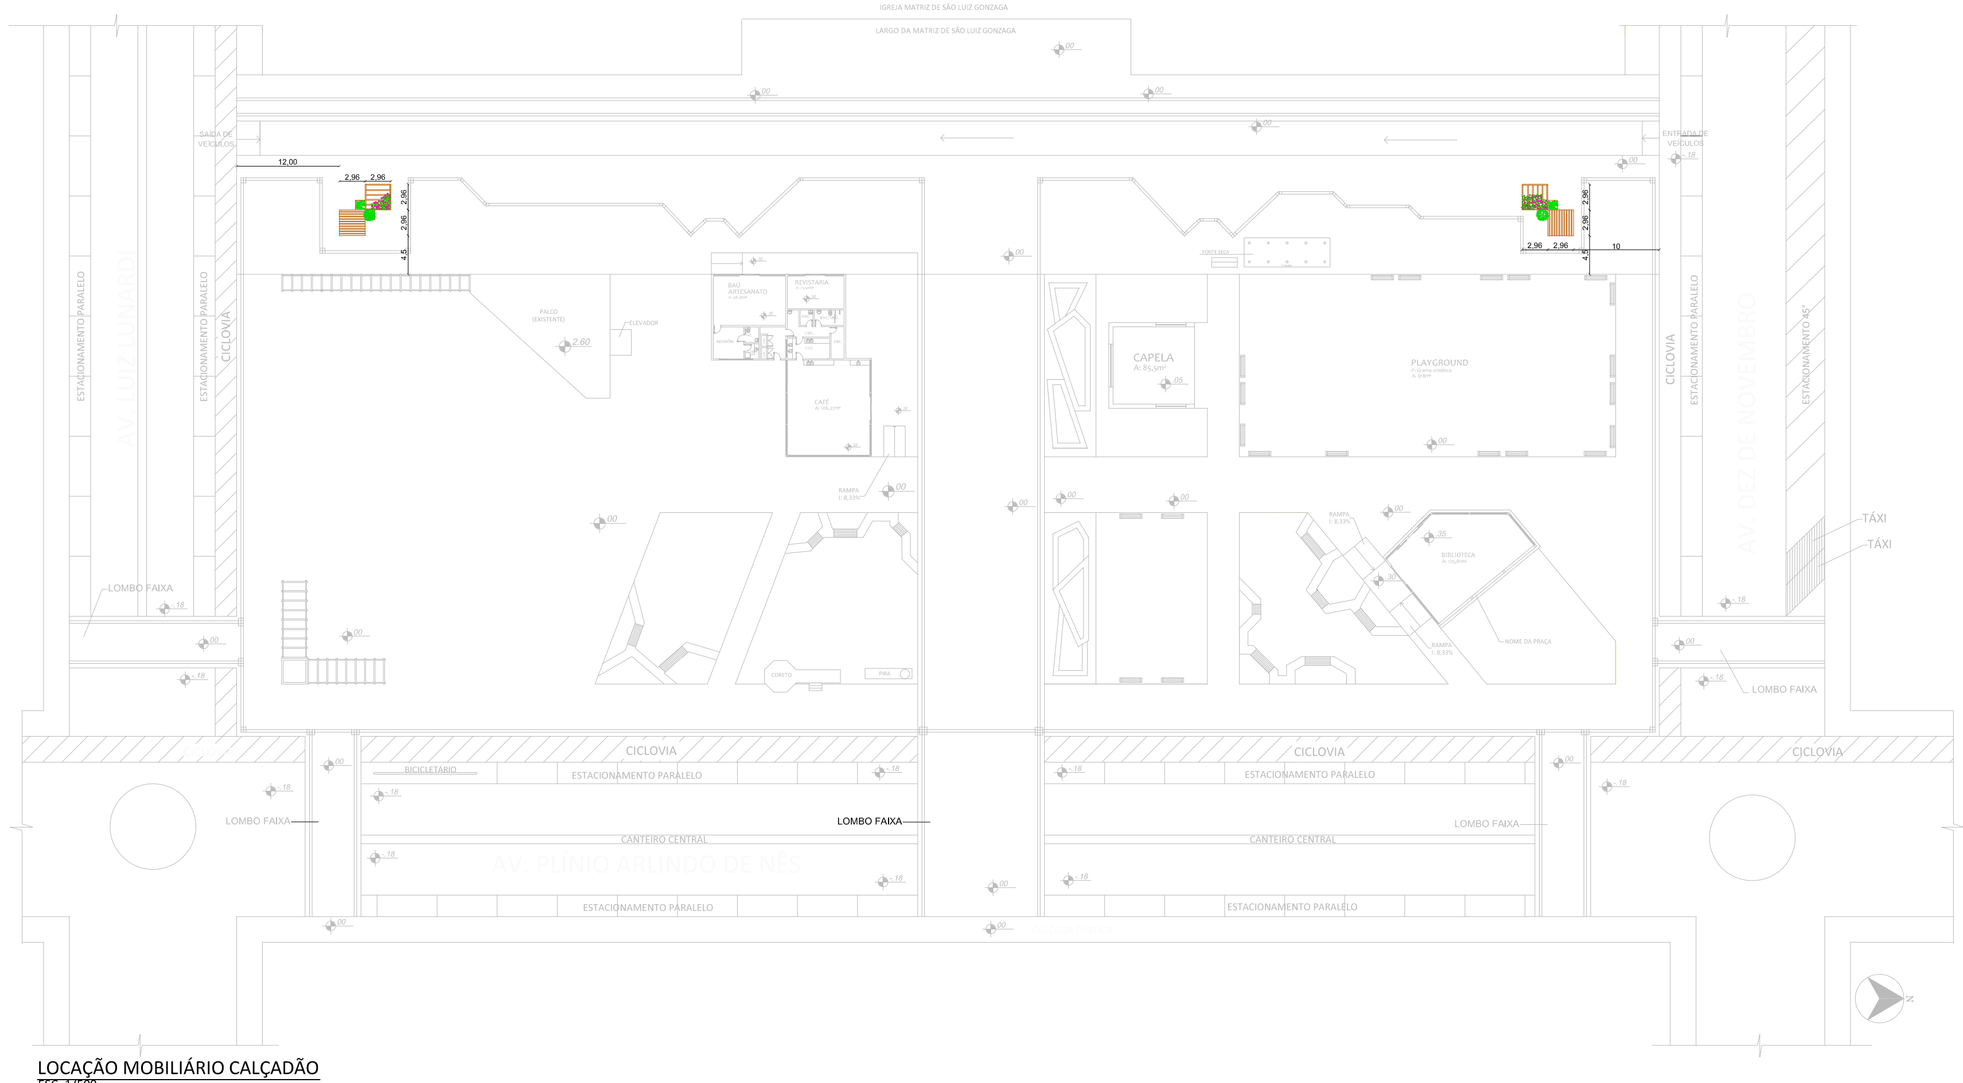

LOCAÇÃO MOBILIÁRIO CALÇADÃO
ESC. 1/500



IMAGEM ILUSTRATIVA PERGOLADO



IMAGEM ILUSTRATIVA DECK

Christine Scherer
arquiteta & urbanista
Rua 10 de novembro
Ed. Severino Marcoco. Sala 109
Xaxim – SC – Centro
Fone (49) 3353-4891
CAU/BR nº A20325-4
CPF 364.418.480-15

PROJETO
DESENHO URBANO E ARQUITETURA

OBRA / LOCAL
Requalificação Praça Frei Bruno - MOBILIÁRIO CALÇADÃO
Bairro Centro - Praça Frei Bruno - Xaxim-SC

PROJETO
Christine M. Scherer
CAU / BR Nº A20325-4

EXECUÇÃO

PROPRIETÁRIO(A)
Município de Xaxim
CNPJ 82.854.670/0001-30

DATA	DESENHO	ÁREA	ESCALA
agosto/2017	Regina Miliorança		Indicada

CONTEÚDO
- LOCAÇÃO - MOBILIÁRIO CALÇADÃO
- PLANTA BAIXA DECK E PERGOLADO
- INDICAÇÃO DAS INTERVENÇÕES

PRANCHA
01/01