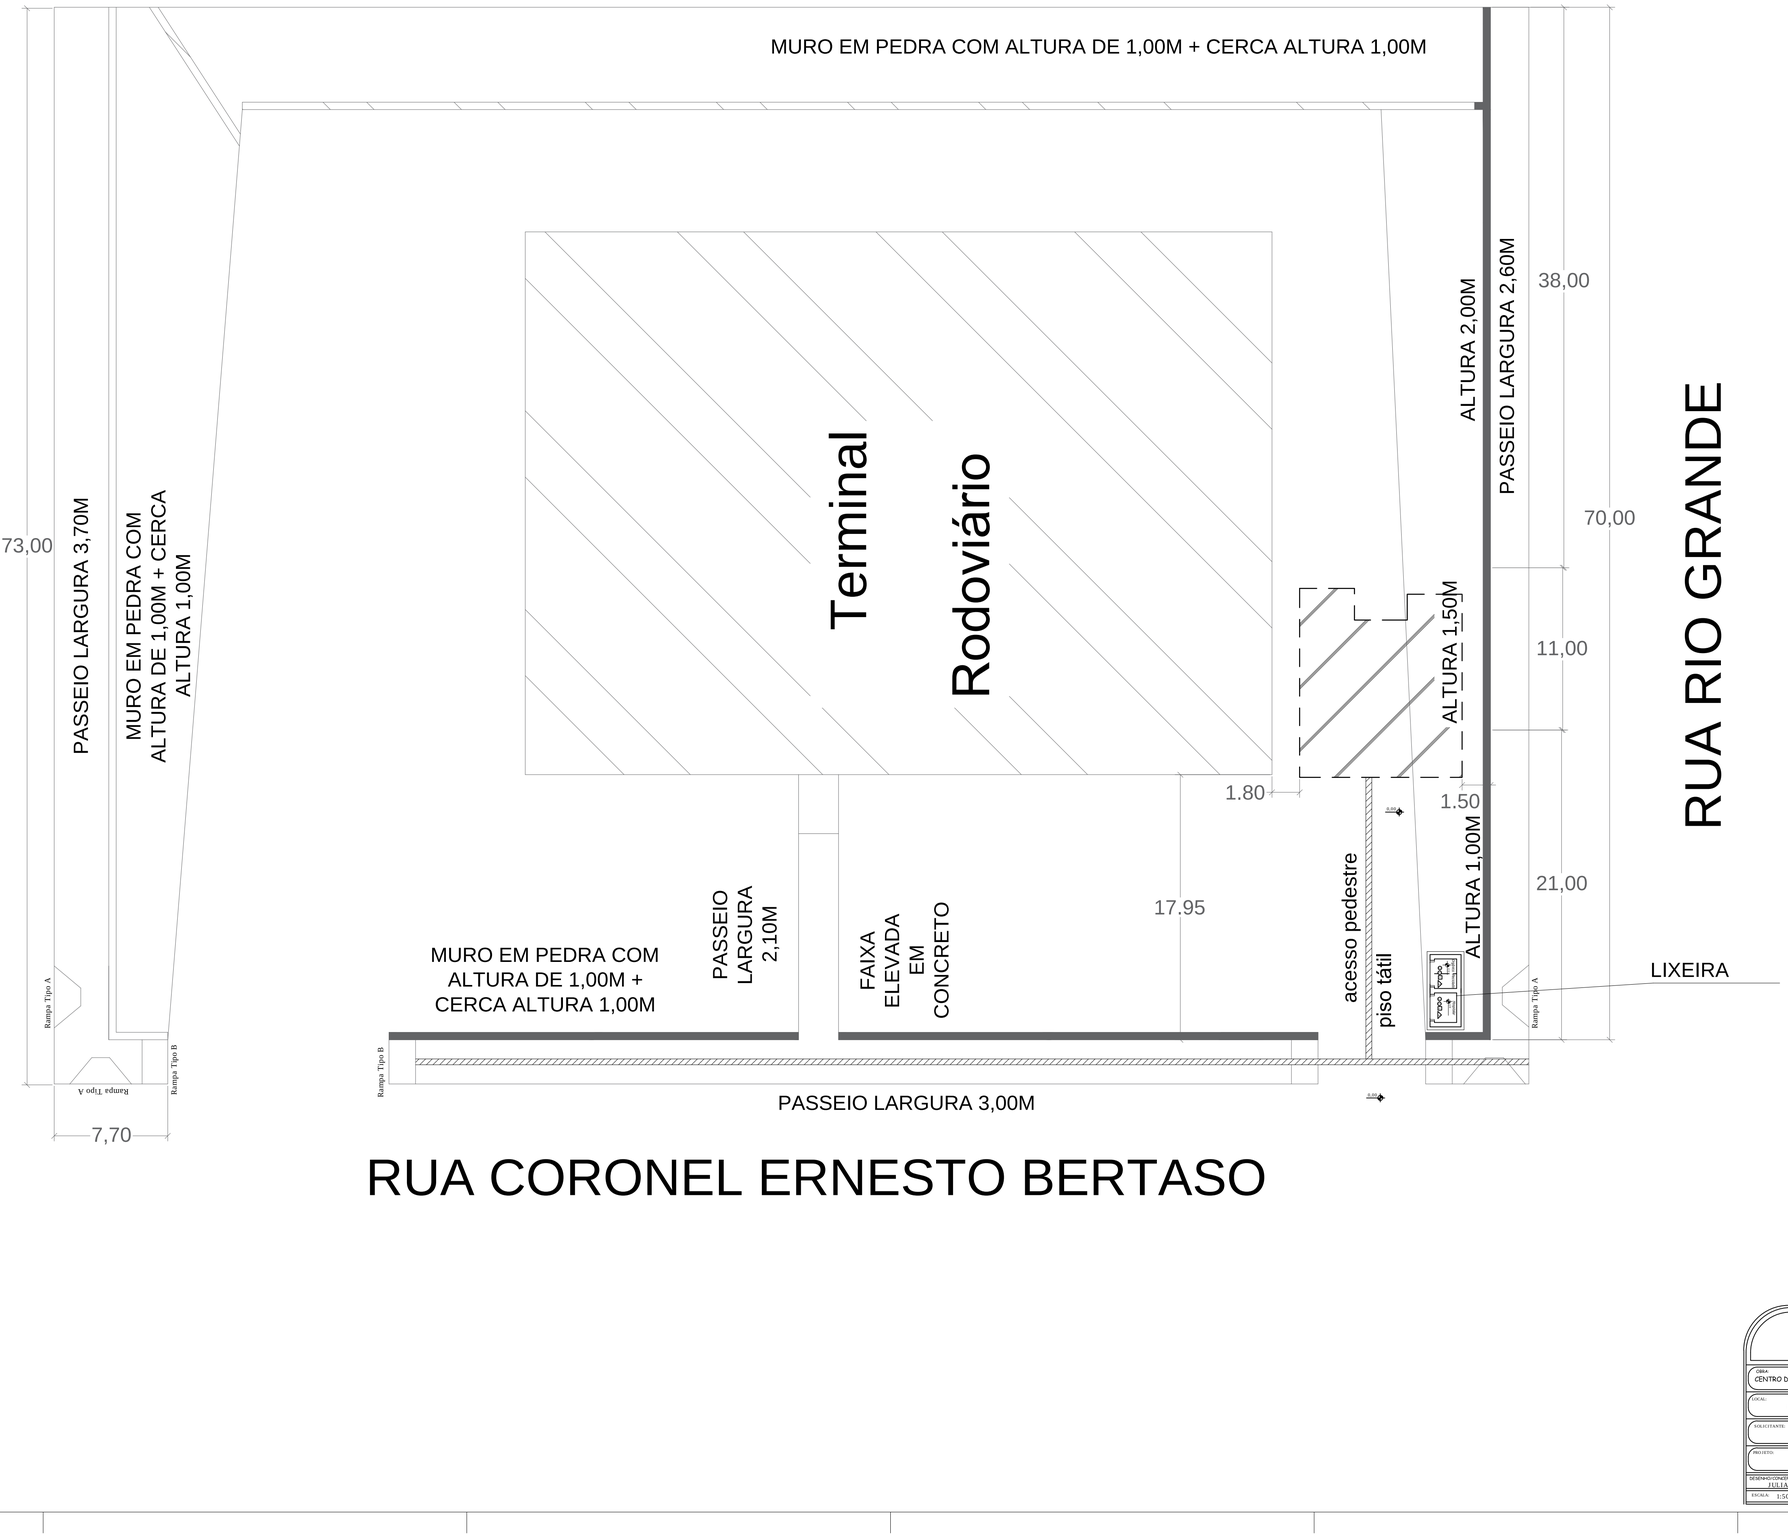


PREFEITURA MUNICIPAL DE XAXIM

OBRA: CENTRO DE ESPECIALIDADES	CONTEÚDO DA PRANCHA: LOCAÇÃO
LOCAL: RUA CEL. ERNESTO BERTASO Nº 967, CENTRO	USO: SAÚDE
SOLICITANTE: PREFEITURA MUNICIPAL DE XAXIM	EDIFICAÇÃO: ALVENARIA
PROJETO: Arq. JULIANO CACCIATORI	PRANCHA: LOC. 02/04
DESENHO/CONCEPÇÃO ARQUITETÔNICA: JULIANO CACCIATORI - Arquiteto	DATA: JUNHO/2017
ESCALA: 1:50	ÁREA TERRENO: 7.000,00m²
	ÁREA TOTAL CONSTRUÍDA = 1314m²