

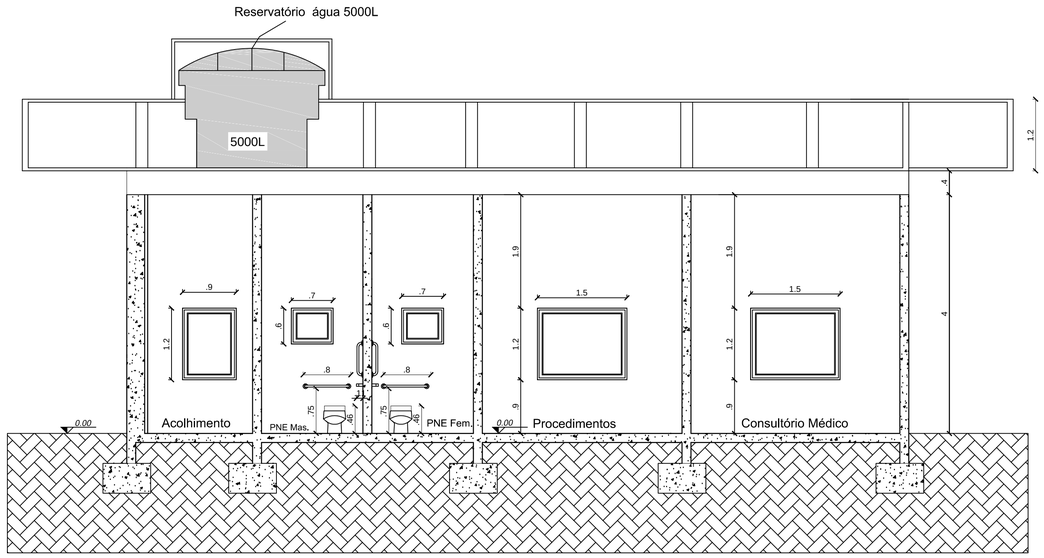



CORTE BB

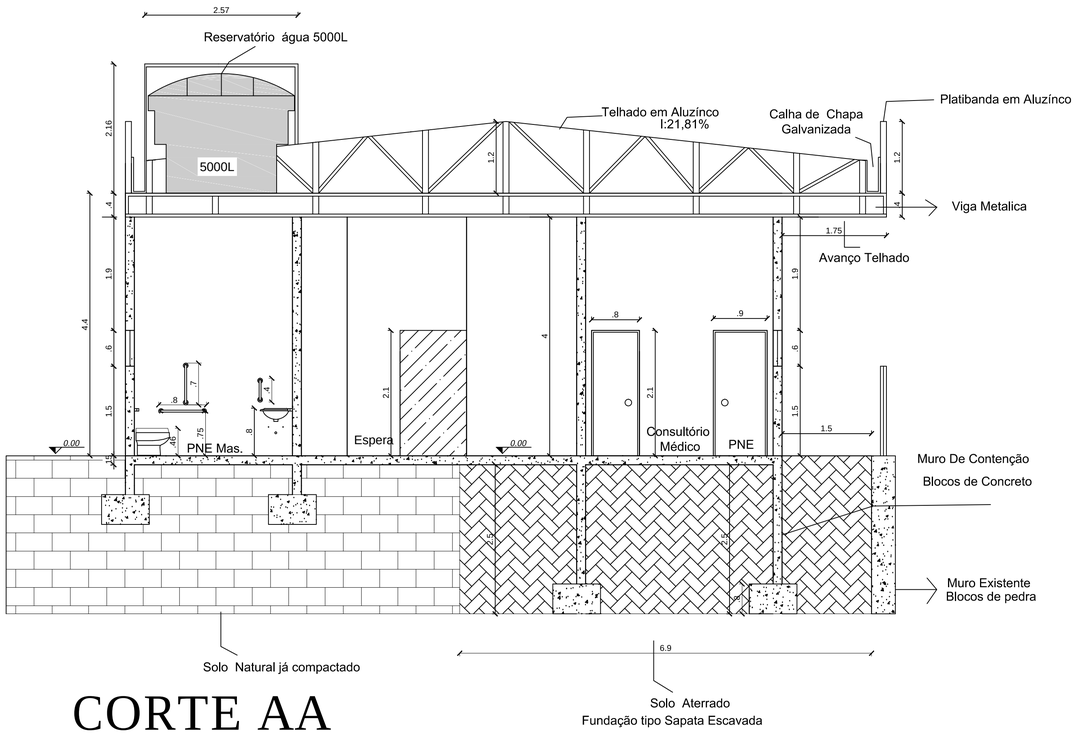



CORTE AA

Detalhamento lixeiras

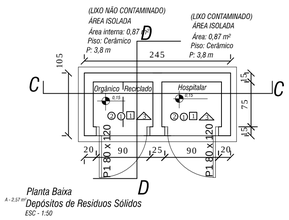

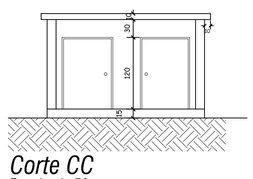

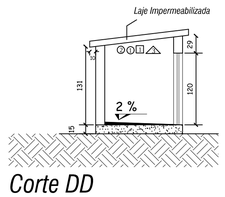

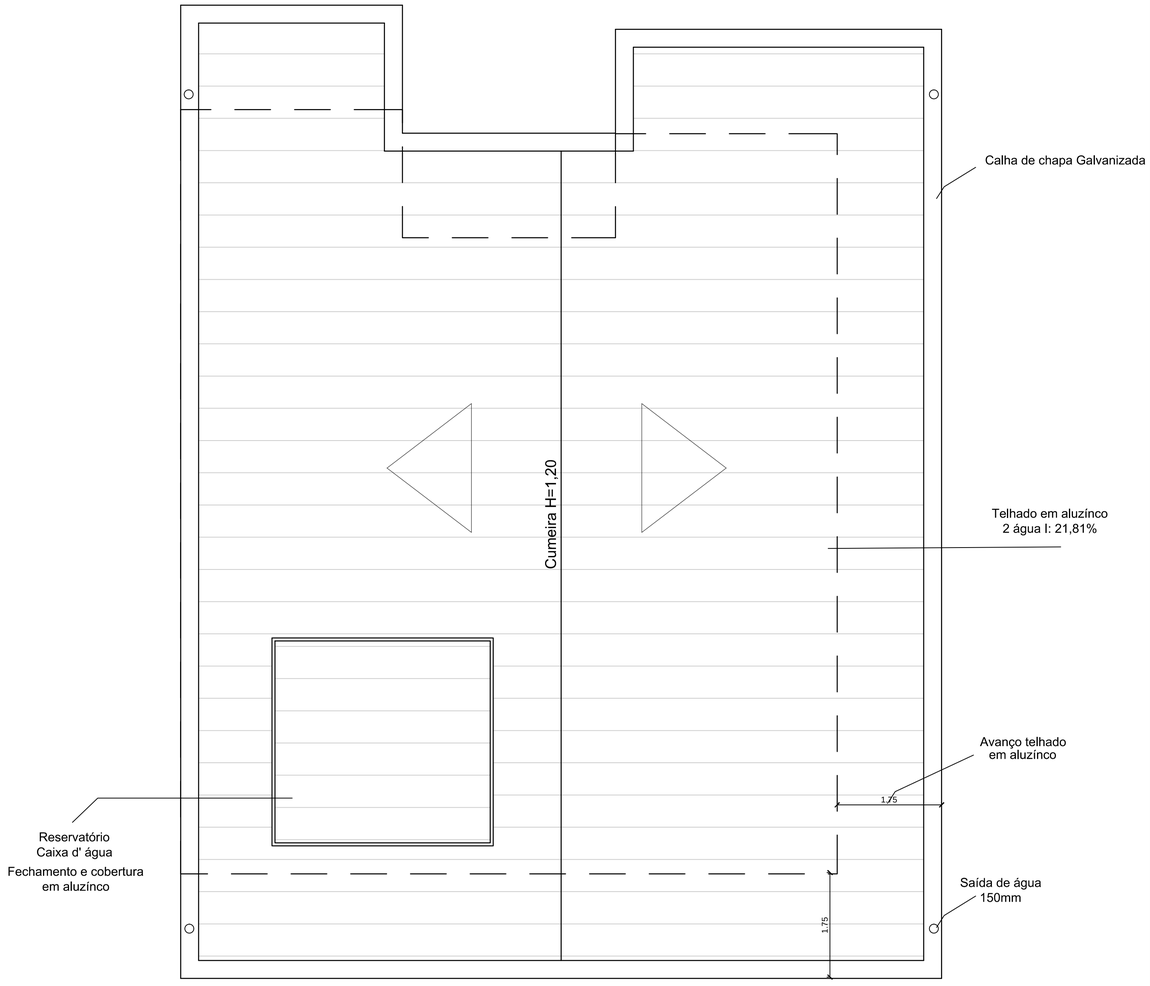

Planta Cobertura

Legenda

○ Piso
1- Piso Cerâmico PEI4

□ Teto
1- Laje Concreto
2- Reboco com massa acrilica e pintura acrilica

△ Parede
3- Azulejo

PREFEITURA MUNICIPAL DE XAXIM

OBRA: CENTRO DE ESPECIALIDADES	CONTEÚDO DA PRANCHA: CORTES / PLANTA COBERTURA
LOCAL: RUA CEL. ERNESTO BERTASO Nº 967, CENTRO	USO: SAÚDE / EDIFICAÇÃO: ALVENARIA
SOLICITANTE: PREFEITURA MUNICIPAL DE XAXIM	PRANCHA: ARQ. 04/04
PROJETO: Arq. JULIANO CACCIATORI	
DESENHO/CONCEPÇÃO ARQUITETÔNICA: JULIANO CACCIATORI - Arquiteto	DATA: JUNHO/2017
ESCALA: 1:50 / ÁREA TERRENO: 7.000,00m²	ÁREA TOTAL CONSTRUÍDA = 131,61m²