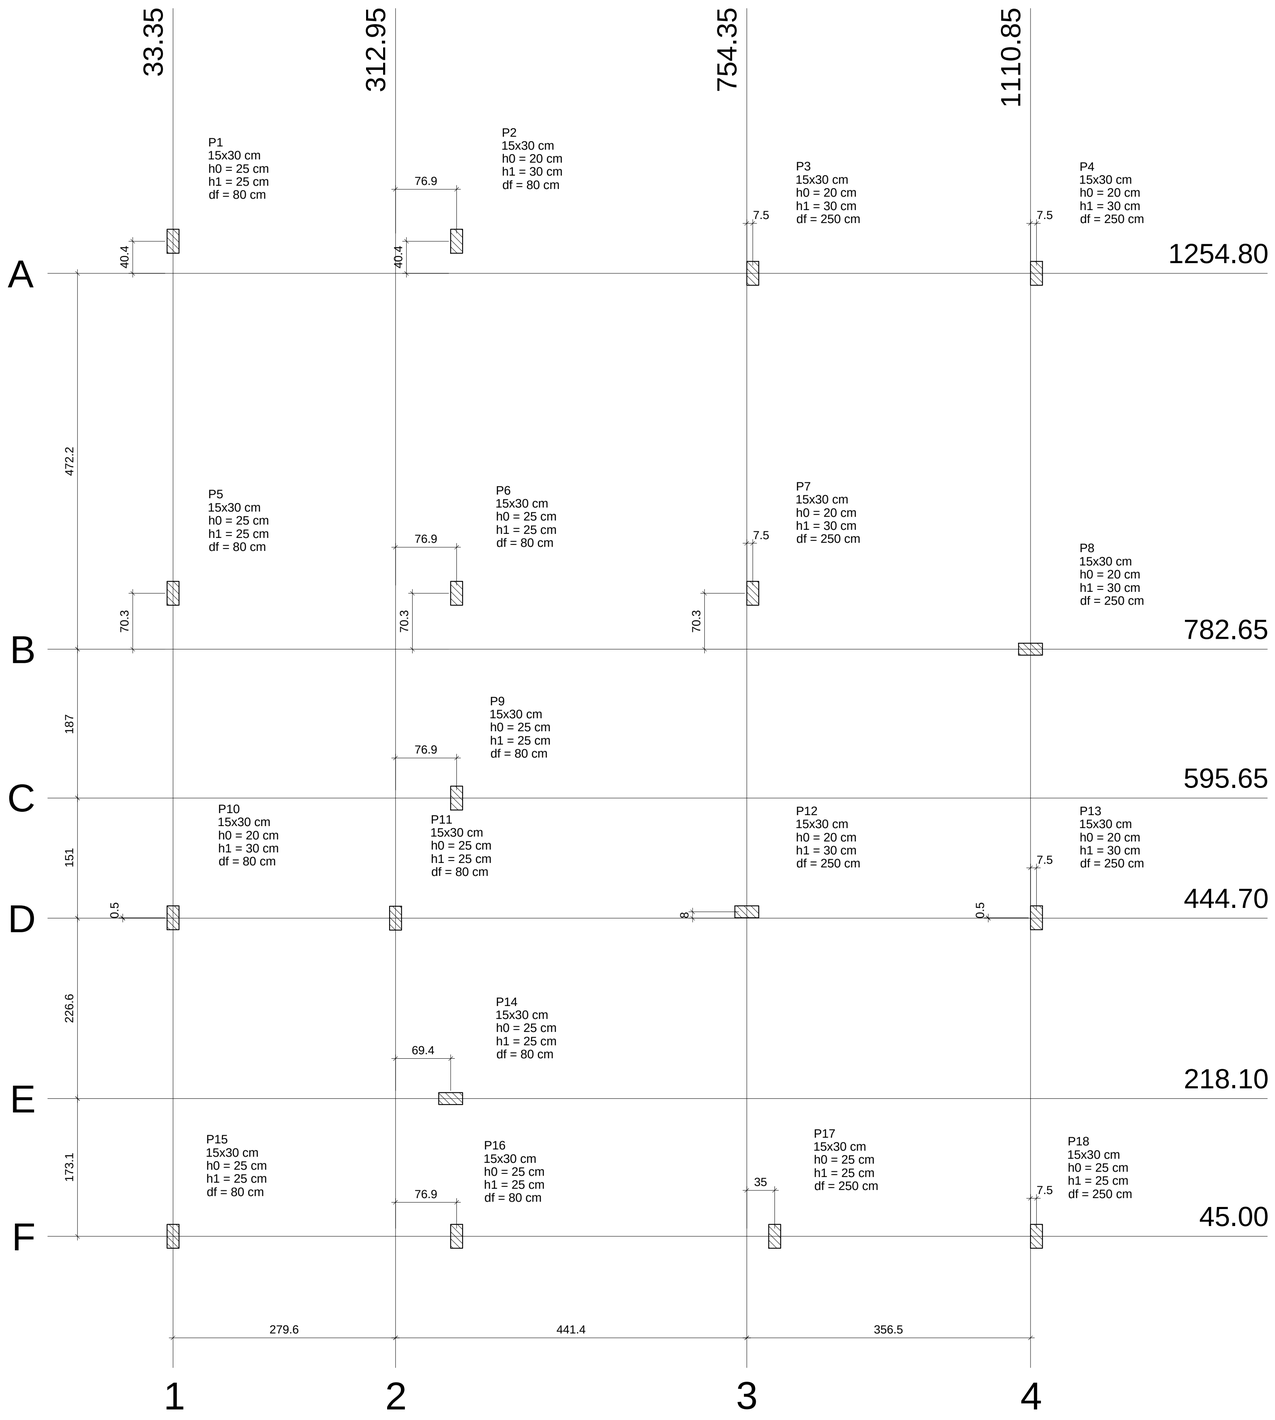


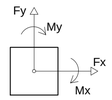

# Planta de locação das estacas

escala 1:50

| Pilar | | | | | | | | | | Fundação | | | |
|---|---|---|---|---|---|---|---|---|---|---|---|---|---|
| Nome | Seção (cm) | X (cm) | Y (cm) | Carga Máx. (tf) | Carga Mín. (tf) | Mx (kgf.m) | My (kgf.m) | Fx (tf) | Fy (tf) | Lado B (cm) | Lado H (cm) | h0 / ha (cm) | h1 / hb (cm) |

| Locação no eixo X | |
|---|---|
| Coordenadas (cm) | Nome |
| 33.35 | P1, P5, P10, P15 |
| 312.95 | P11 |
| 382.30 | P14 |
| 389.80 | P2, P6, P9, P16 |
| 754.35 | P12 |
| 761.85 | P3, P7 |
| 789.35 | P17 |
| 1110.85 | P8 |
| 1118.35 | P4, P13, P18 |

| Locação no eixo Y | |
|---|---|
| Coordenadas (cm) | Nome |
| 1295.15 | P1, P2 |
| 1254.80 | P3, P4 |
| 852.90 | P5, P6, P7 |
| 782.65 | P8 |
| 595.65 | P9 |
| 452.65 | P12 |
| 445.15 | P10, P13 |
| 444.70 | P11 |
| 218.10 | P14 |
| 45.00 | P15, P16, P17, P18 |




Projeto
Centro de Especialidades

Escala
Indicada

Prancha
01/07

Referência
Projeto estrutural

Data
Junho/2017

Localização
Xaxim - SC

Área
131,61 m²

Responsável Técnico
Pedro Luciano Sorgato
CREA/SC 122605-3

Proprietário