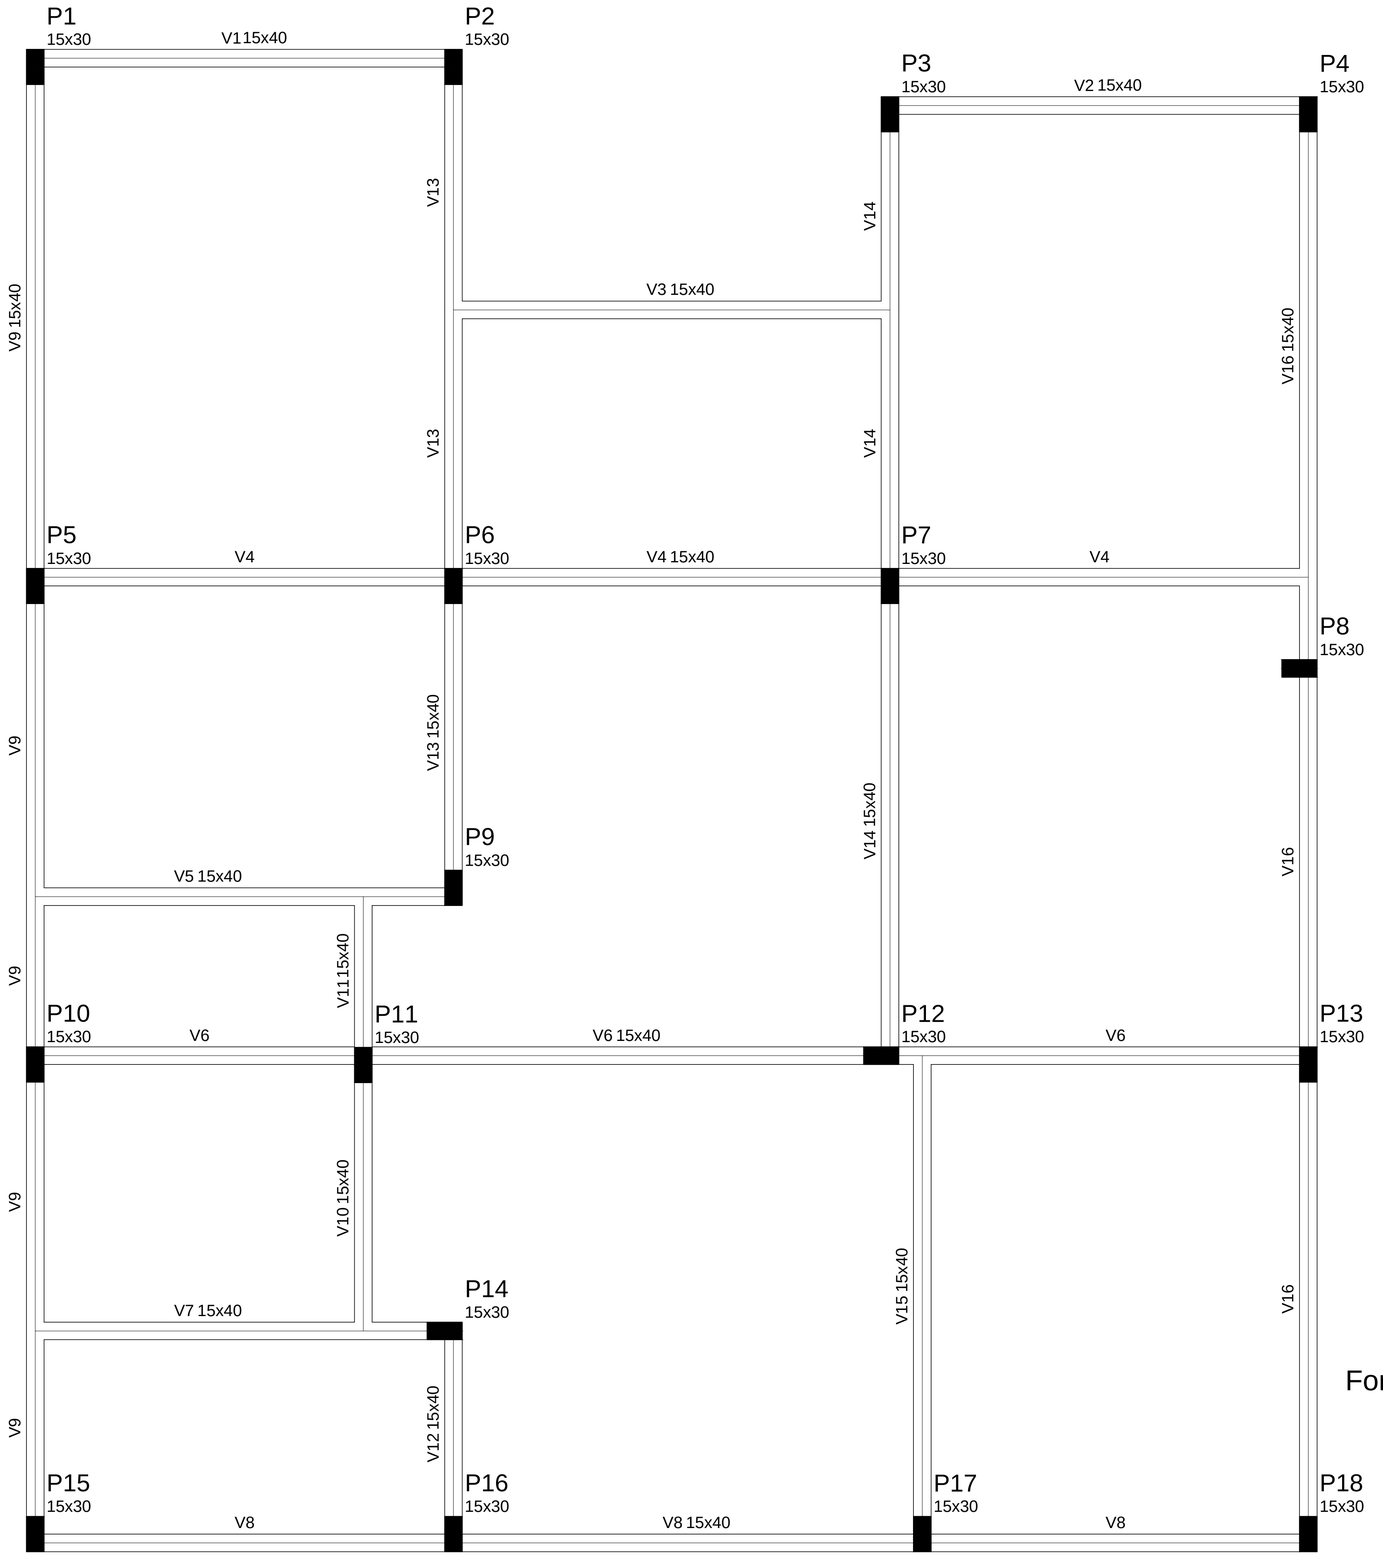


Forma do pavimento RESPALDO

escala 1:50

Vigas			
Nome	Seção (cm)	Elevação (cm)	Nível (cm)
V1	15x40	0	385
V2	15x40	0	385
V3	15x40	0	385
V4	15x40	0	385
V5	15x40	0	385
V6	15x40	0	385
V7	15x40	0	385
V8	15x40	0	385
V9	15x40	0	385
V10	15x40	0	385
V11	15x40	0	385
V12	15x40	0	385
V13	15x40	0	385
V14	15x40	0	385
V15	15x40	0	385
V16	15x40	0	385

Características dos materiais

fck (kgf/cm²)	Ecs (kgf/cm²)
250	238000

Pilares			
Nome	Seção (cm)	Elevação (cm)	Nível (cm)
P1	15 x 30	0	385
P2	15 x 30	0	385
P3	15 x 30	0	385
P4	15 x 30	0	385
P5	15 x 30	0	385
P6	15 x 30	0	385
P7	15 x 30	0	385
P8	15 x 30	0	385
P9	15 x 30	0	385
P10	15 x 30	0	385
P11	15 x 30	0	385
P12	15 x 30	0	385
P13	15 x 30	0	385
P14	15 x 30	0	385
P15	15 x 30	0	385
P16	15 x 30	0	385
P17	15 x 30	0	385
P18	15 x 30	0	385

Legenda dos Pilares	
	Pilar que morre
	Pilar que passa
	Pilar que nasce
	Pilar com mudança de seção

Projeto: Centro de Especialidades

Referência: Projeto estrutural

Localização: Xaxim - SC

Responsável Técnico: Pedro Luciano Sorgato
CREA/SC 122605-3

Escala: Indicada

Data: Junho/2017

Área: 131,61 m²

Proprietário

Prancha: 06/07