Legenda

Equipamento	Descrição	Quantidade
Equipamento 01	→ Pressão de Pernas	01
Equipamento 02	→ Simulador de caminhada triplo	01
Equipamento 03	→ Placas Indicativas	01
Equipamento 04	→ Barra	01

LEGENDA

LIMITE ATUAL PRAÇA


BANCO TIPO 1

BANCO TIPO 2


PERGOLADO TIPO 1

PERGOLADO TIPO 2

CHAFARIZ - VER DETALHE

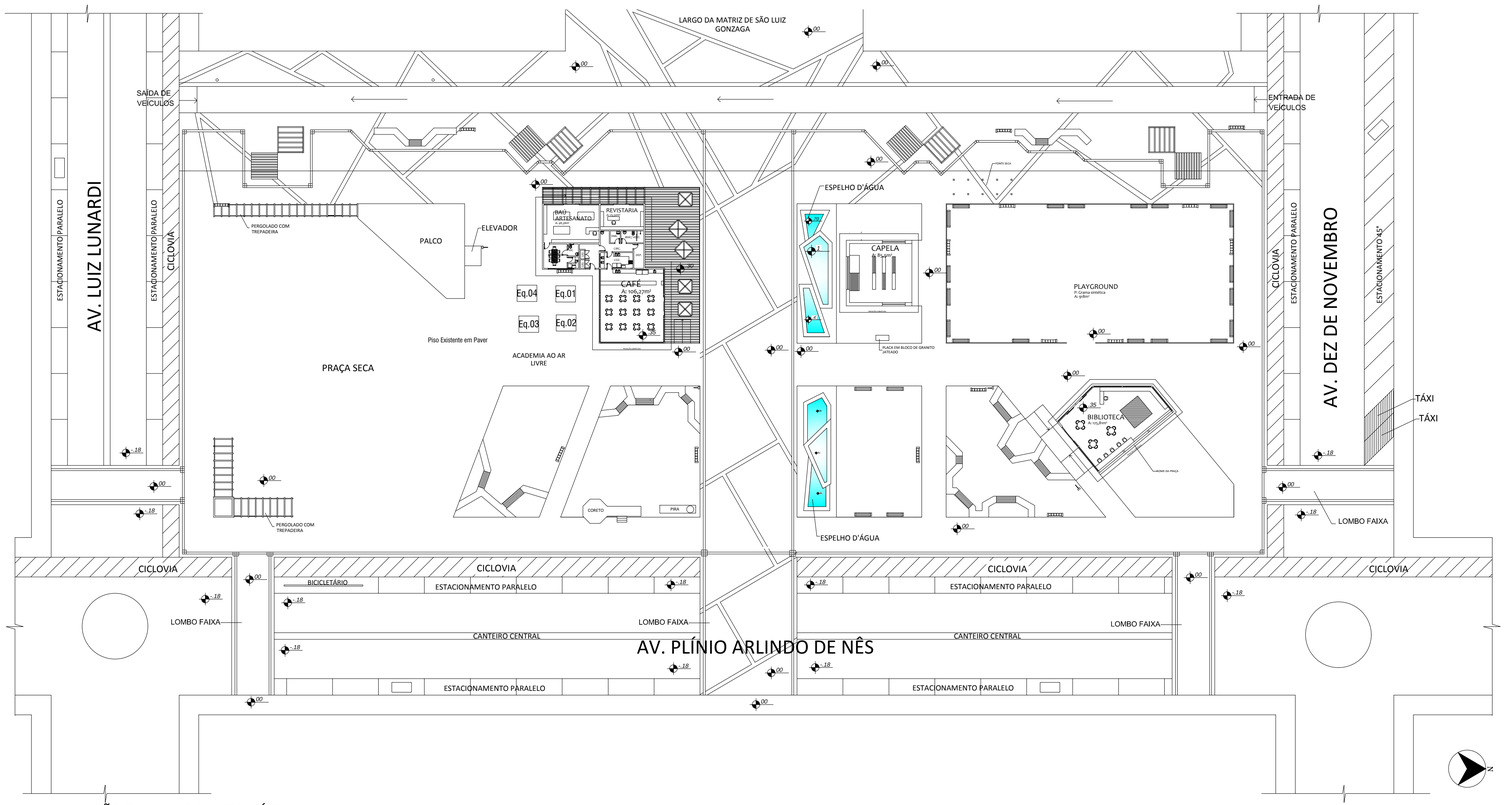

IMPLANTAÇÃO GERAL - ESPELHOS D'ÁGUA
ESC. 1/500

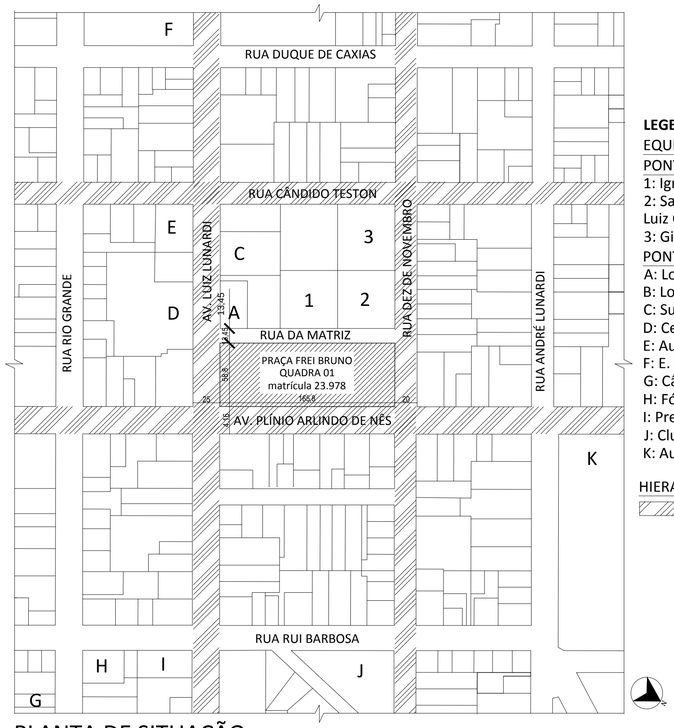

PLANTA DE SITUAÇÃO
ESC. 1/3000

LEGENDA

EQUIPAMENTOS COMUNITÁRIOS E PONTOS DE REFERÊNCIA

1: Igreja Matriz São Luiz Gonzaga
2: Salão Paroquial da igreja Matriz São Luiz Gonzaga
3: Ginásio

PONTOS DE REFERÊNCIA

A: Loja Miranda
B: Loja Leve
C: Supermercado Brasão
D: Centro comercial Galeria Lunardi
E: Auto Posto Thomé
F: E. E. B. Gomes Carneiro - Via arterial - asfalto
G: Câmara Municipal de Vereadores - Via local - asfalto
H: Fórum da Comarca de Xaxim
I: Prefeitura Municipal
J: Clube Recreativo Xaxim
K: Aurora Alimentos

HIERARQUIA VIÁRIA

Via arterial