

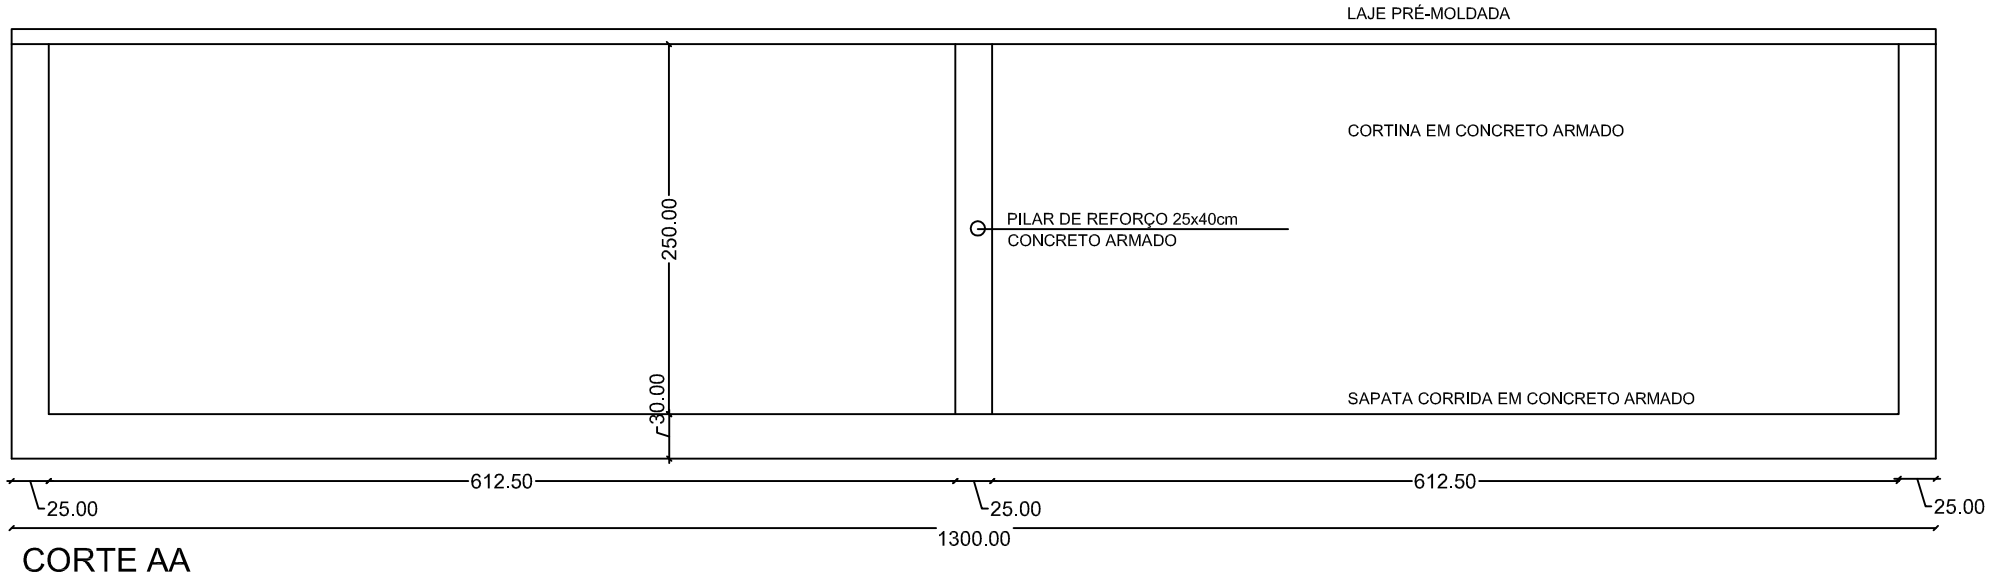



CORTE AA
ESC: 1/50

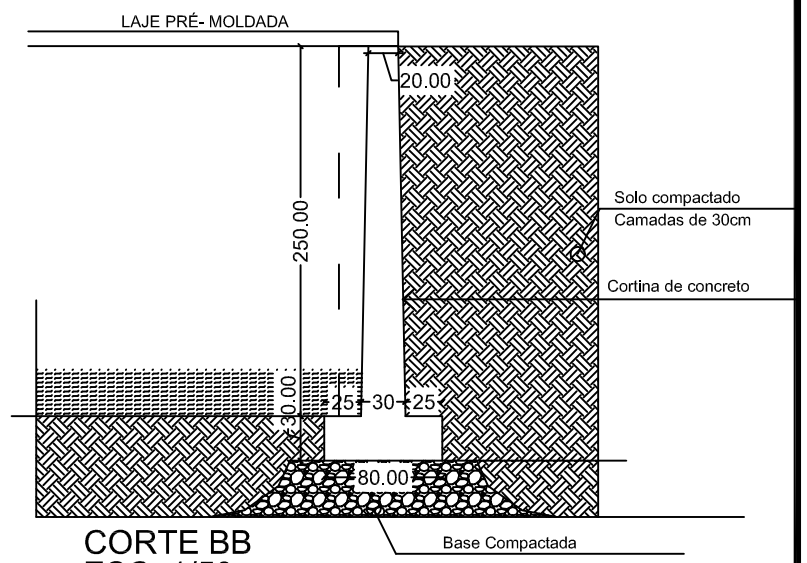


CORTE BB
ESC: 1/50

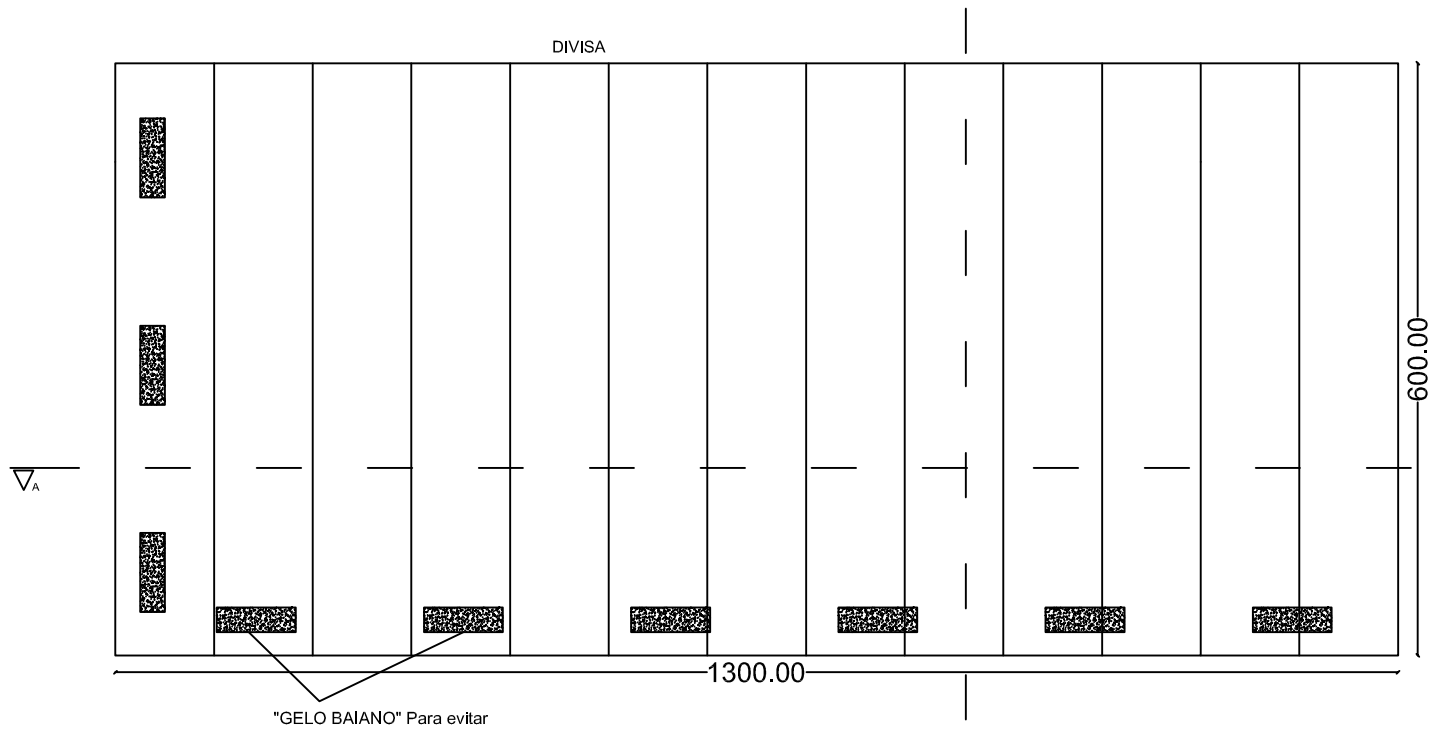

PLANTA BAIXA
ESC: 1/75

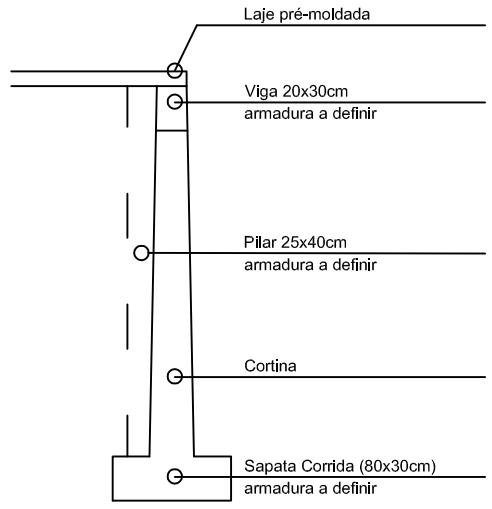

DETALHAMENTO
ESC: 1/50

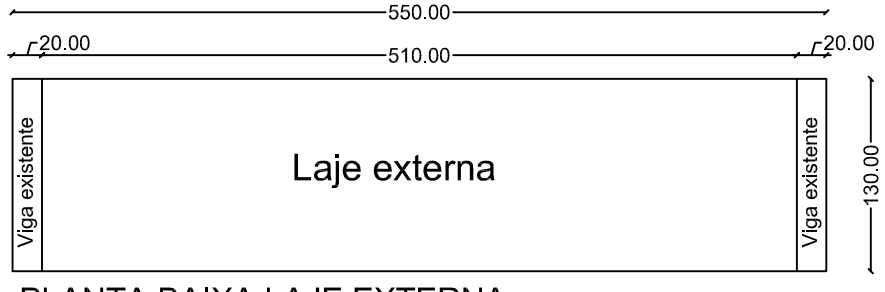

PLANTA BAIXA LAJE EXTERNA
ESC: 1/50

MUNICÍPIO DE XAXIM

OBRA: Reconstrução de Canalização

CONTEÚDO: Canalização

LOCAL: XAXIM-SC | USO: SOCIAL | EDIFICAÇÃO:

SOLICITANTE: Município de Xaxim

PROJETO: Thaynara Verginassi CREA-SC 135239-5

PRANCHA: ARQ. 01/01

DESENHO: | DATA: Outubro de 2017

ESCALA: Indicada | ÁREA TOTAL:85,15 m²