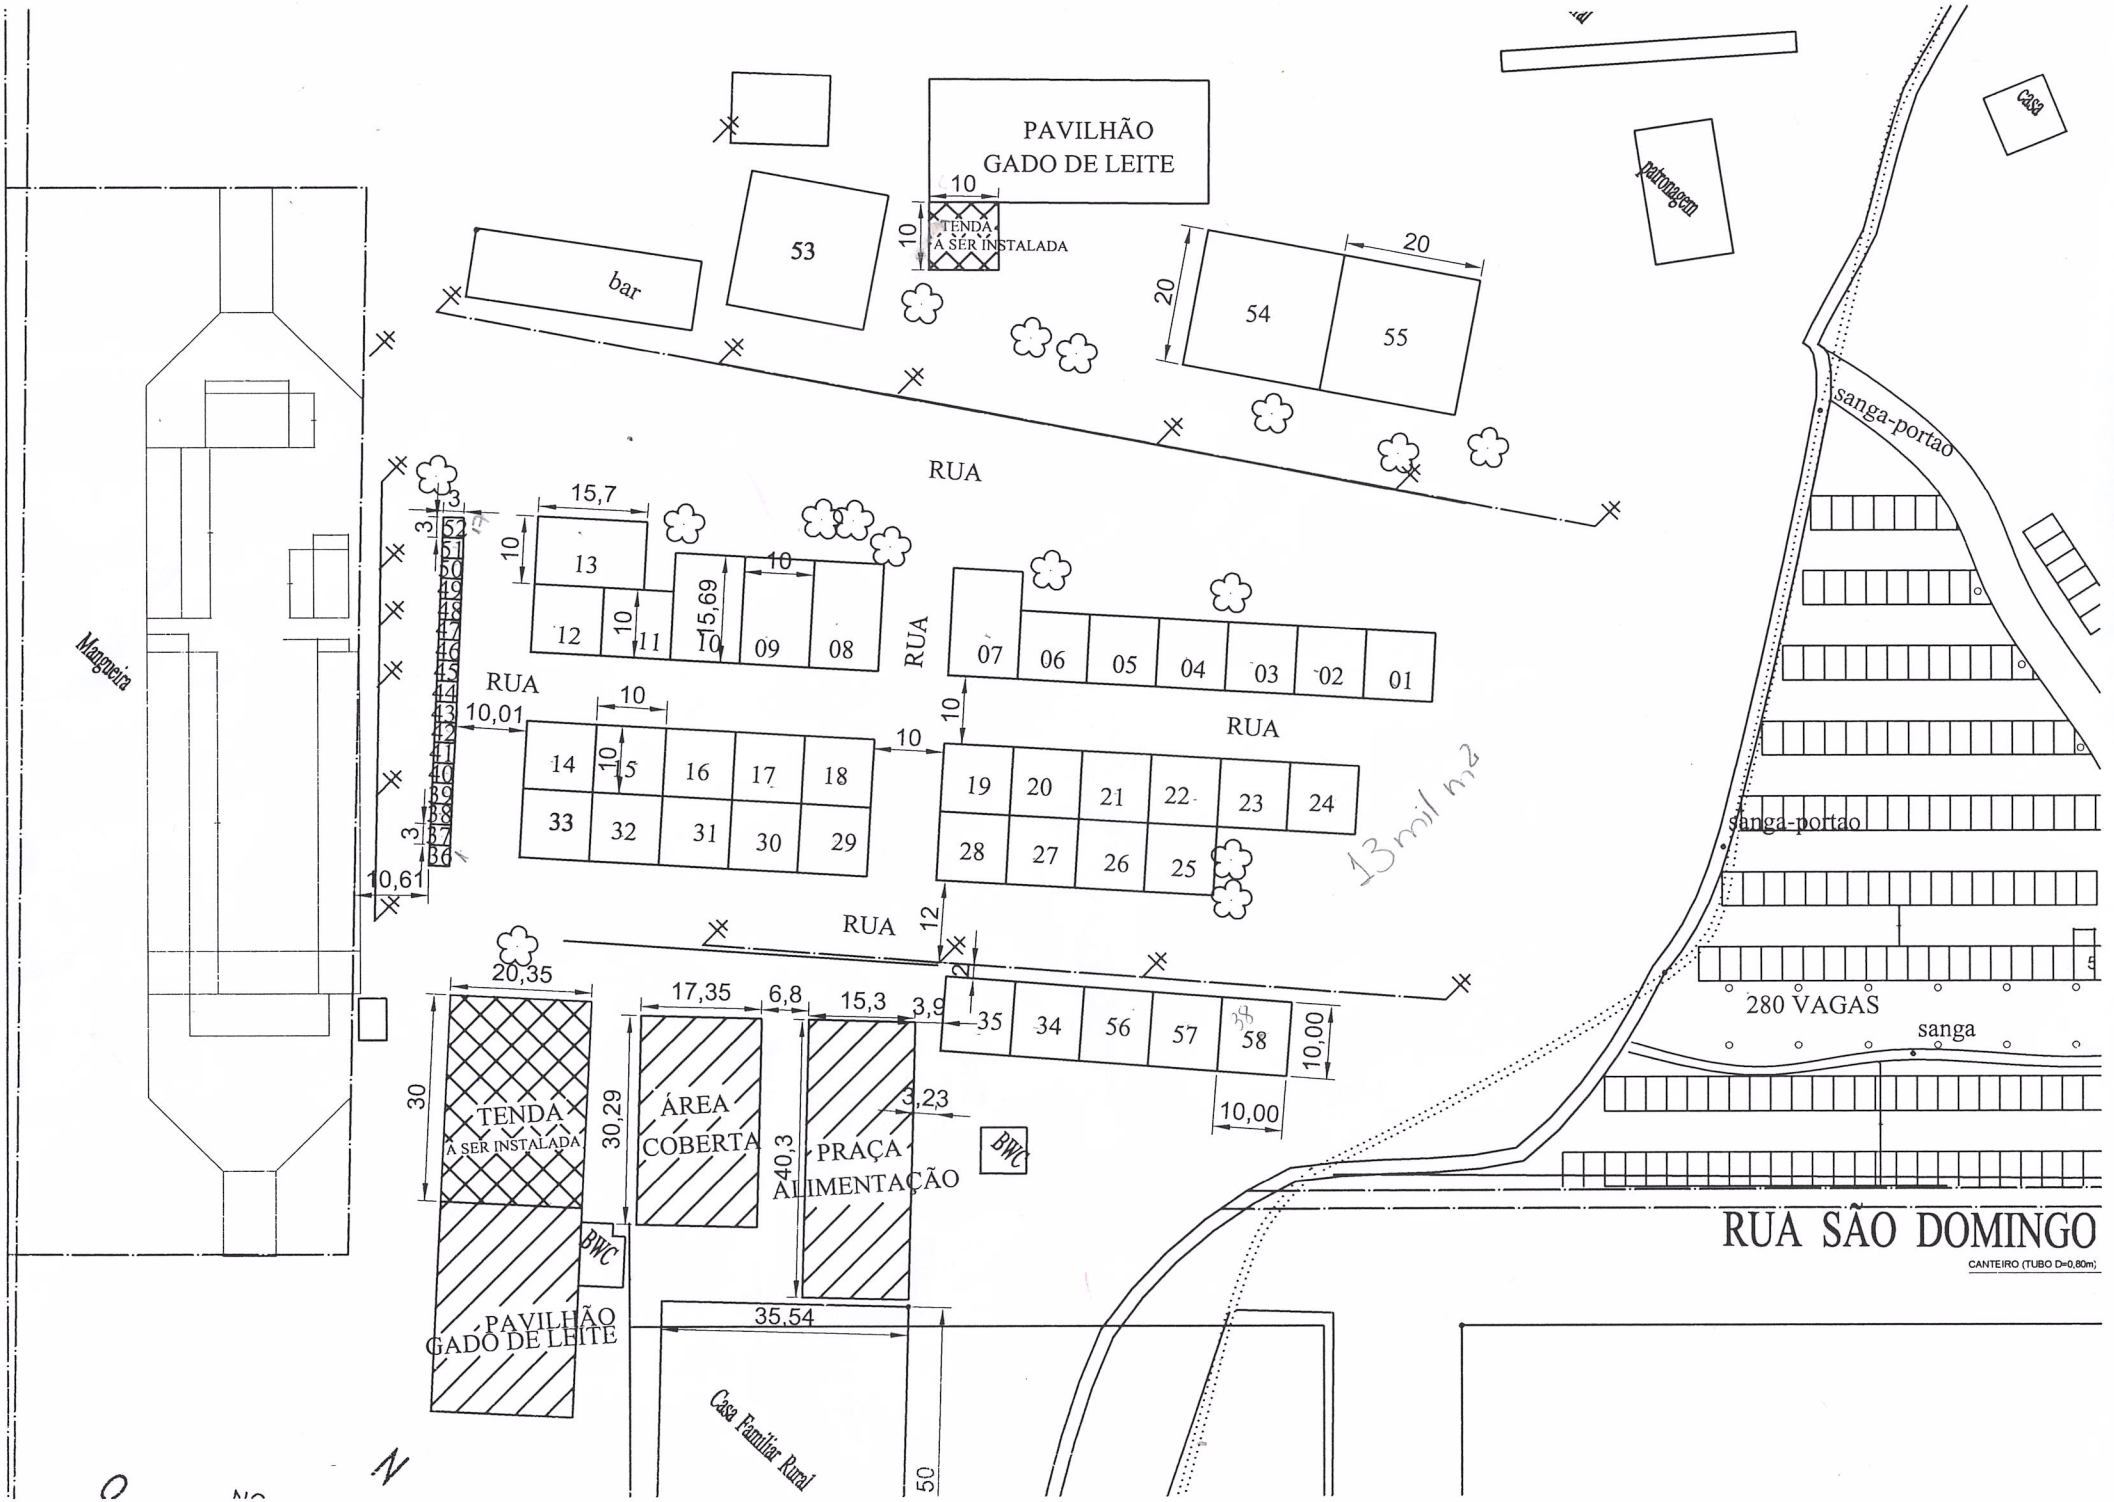

PAVILHÃO
GADO DE LEITE
TENDA
A SER INSTALADA
bar
53
54
55
20
10
RUA
Mangueira
15,7
13
12
11
10
09
08
15,69
07
06
05
04
03
02
01
10,01
14
15
16
17
18
33
32
31
30
29
19
20
21
22
23
24
28
27
26
25
10,61
20,35
17,35
6,8
15,3
3,9
35
34
56
57
58
10,00
30
30,29
ÁREA
COBERTA
40,3
PRAÇA
ALIMENTAÇÃO
3,23
BWC
PAVILHÃO
GADO DE LEITE
35,54
Casa Familiar Rural
50
patrolagem
casa
sanga-portao
sanga-portao
280 VAGAS
sanga
RUA SÃO DOMINGO
CANTEIRO (TUBO D=0,80m)
13 mil m2