
Igreja

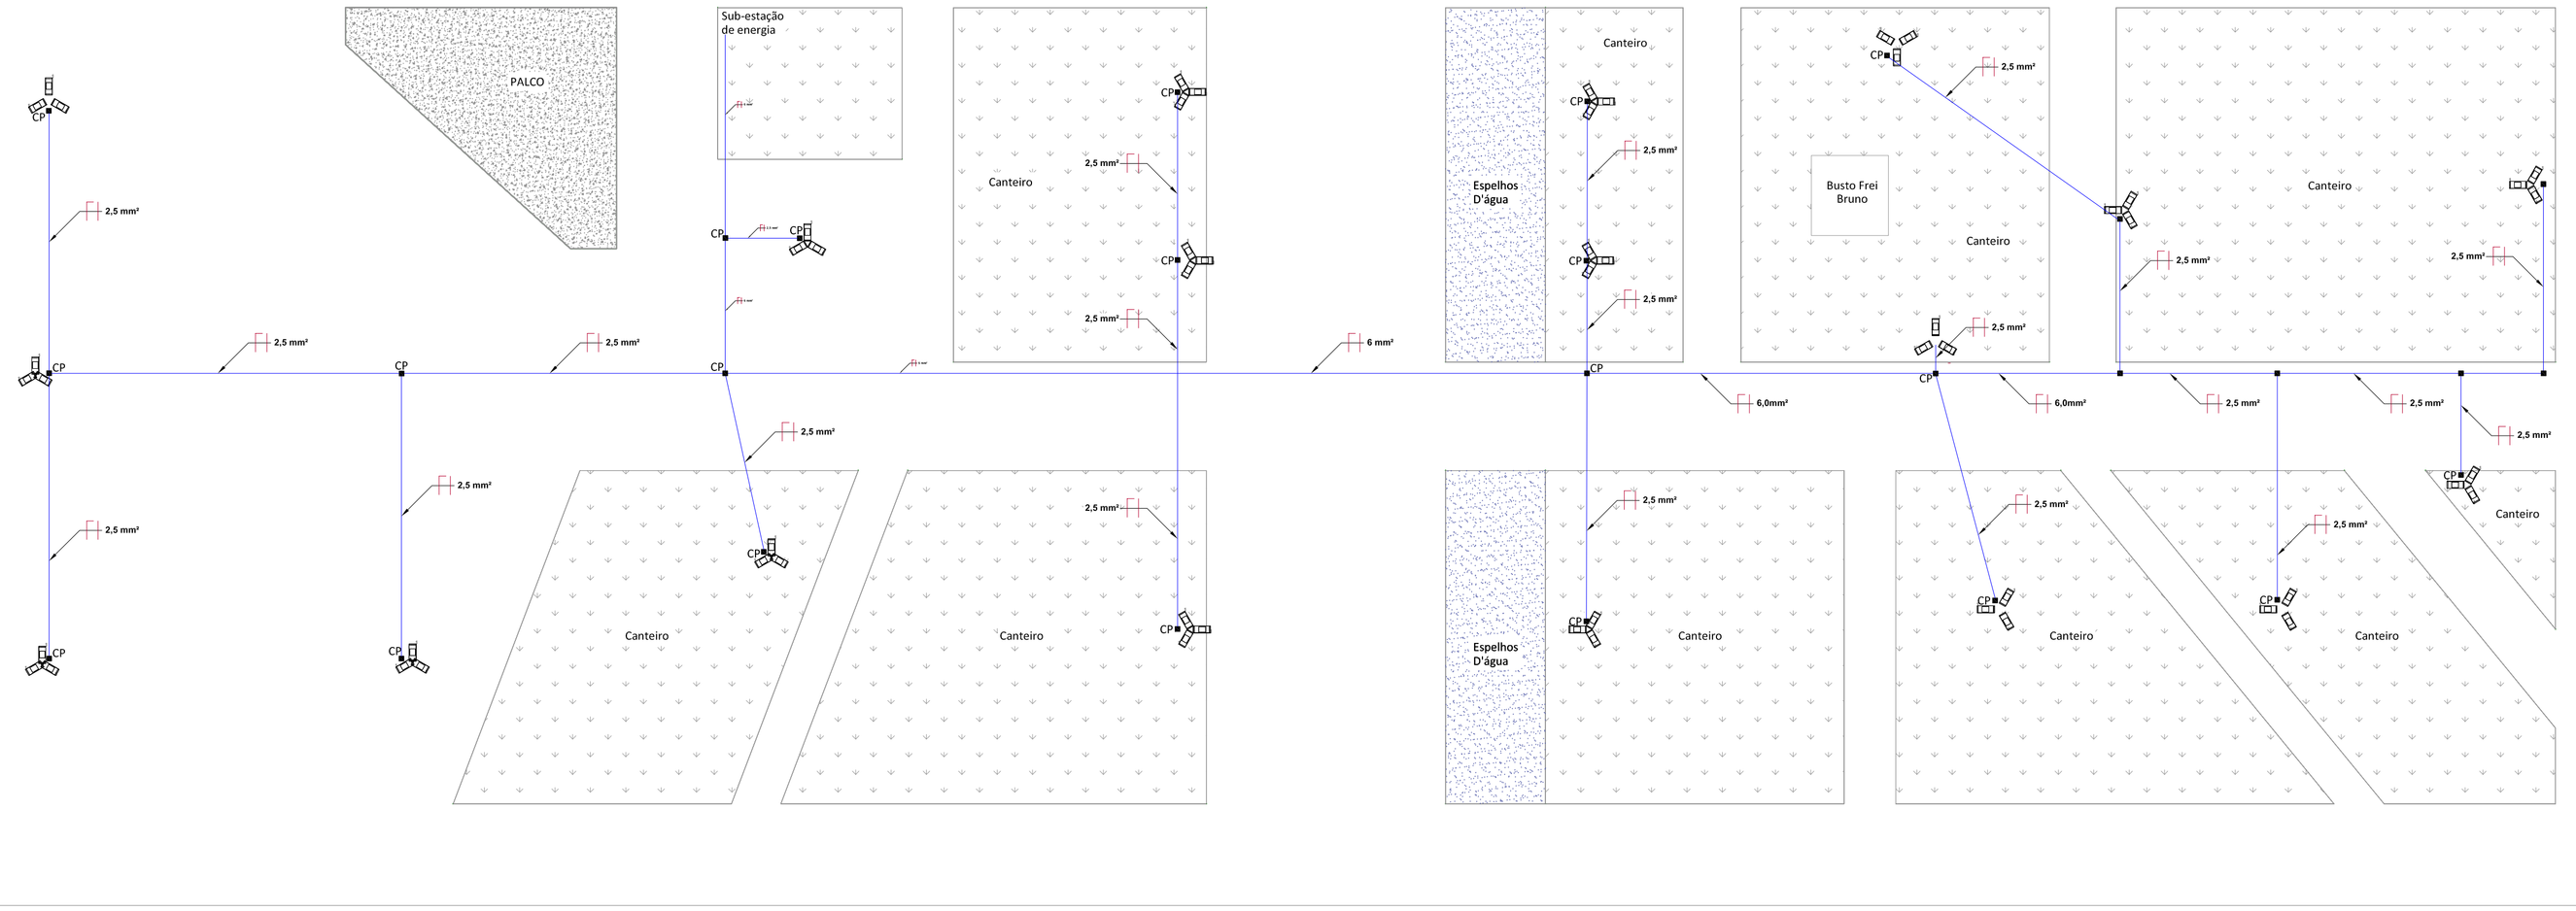

PROJETO ARQUITETÔNICO
Esc: 1/250

LEGENDA

	Tubulação sub-terrânea
CP ■	Caixa de passagem
2,5 mm²	Neutro, fase e seção do conditor
	Poste metálico 9m com conjunto de 3 luminárias LED
	Canteiros gramados delimitados por meios fios

PREFEITURA DE XAXIM

OBRA: ILUMINAÇÃO PRAÇA FREI BRUNO

CONTEÚDO: PROJETO ARQUITETÔNICO

LOCAL:	USO:	EDIFICAÇÃO:
XAXIM-SC	SOCIAL	

SOLICITANTE: PREFEITURA MUNICIAL DE XAXIM

PROJETO: MIRELI PEZZINI ROCHA CREA-SC 123037-7

PRANCHA: ARQ. 01/01

DESENHO:	DATA:
--	OUTUBRO /2017
ESCALA: INDICADA	ÁREA TOTAL: --