

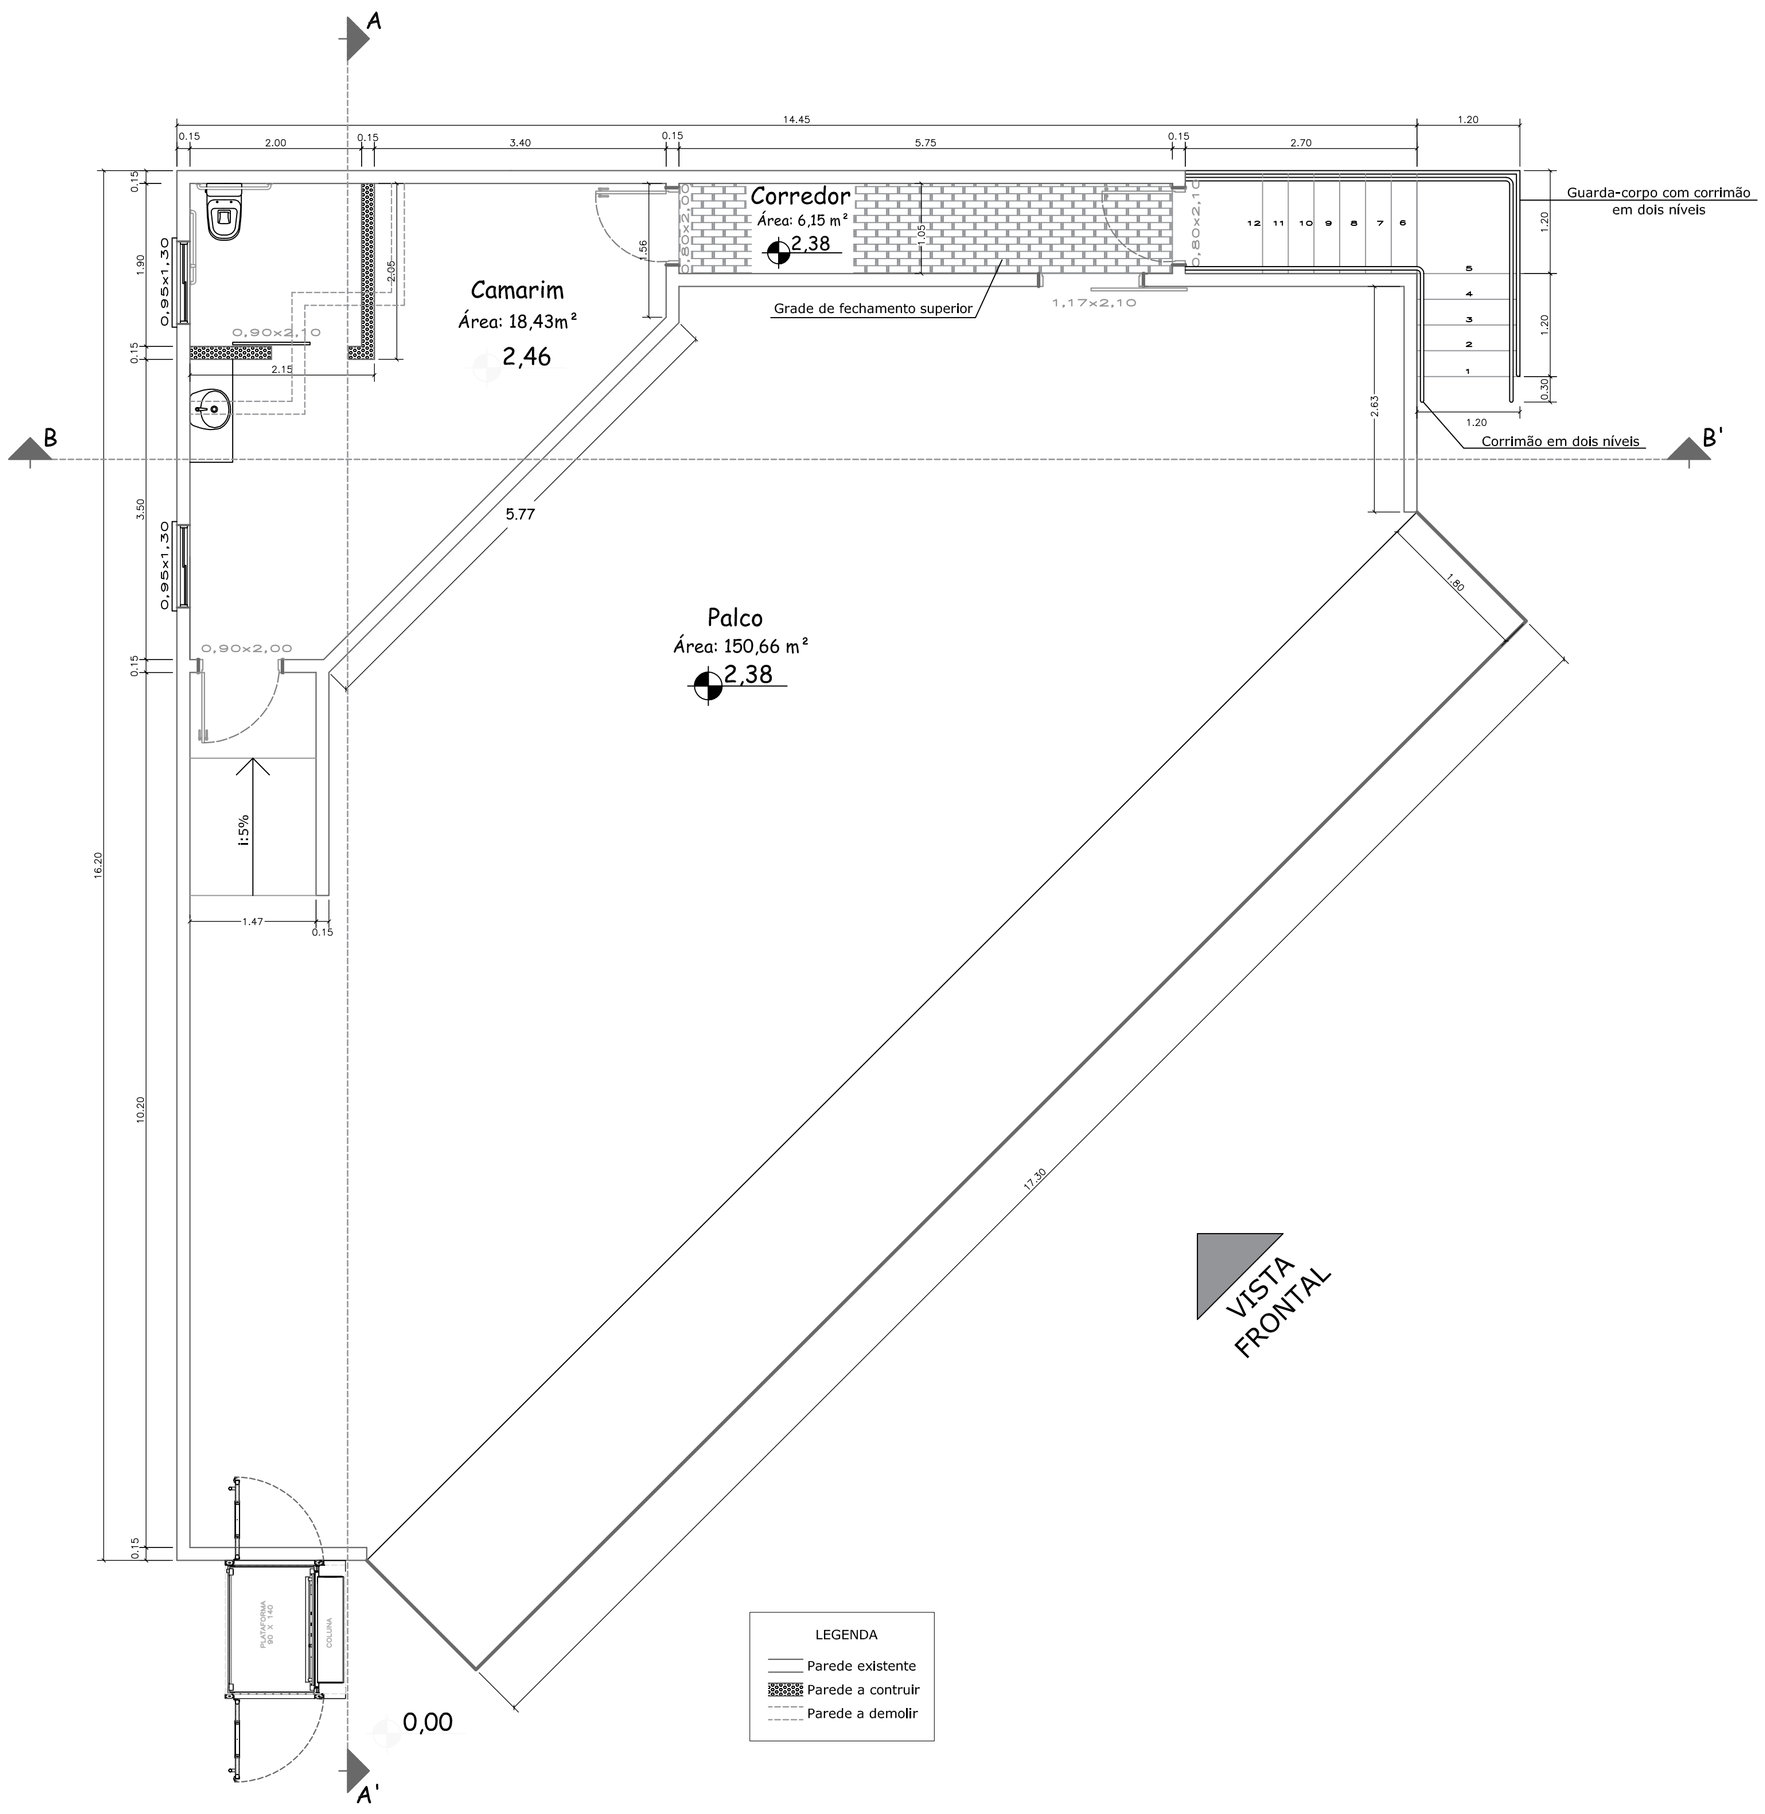


Projeto Arquitetônico

Esc: 1/50

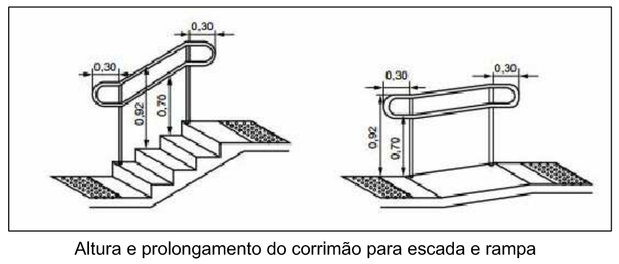

Altura e prolongamento do corrimão para escada e rampa

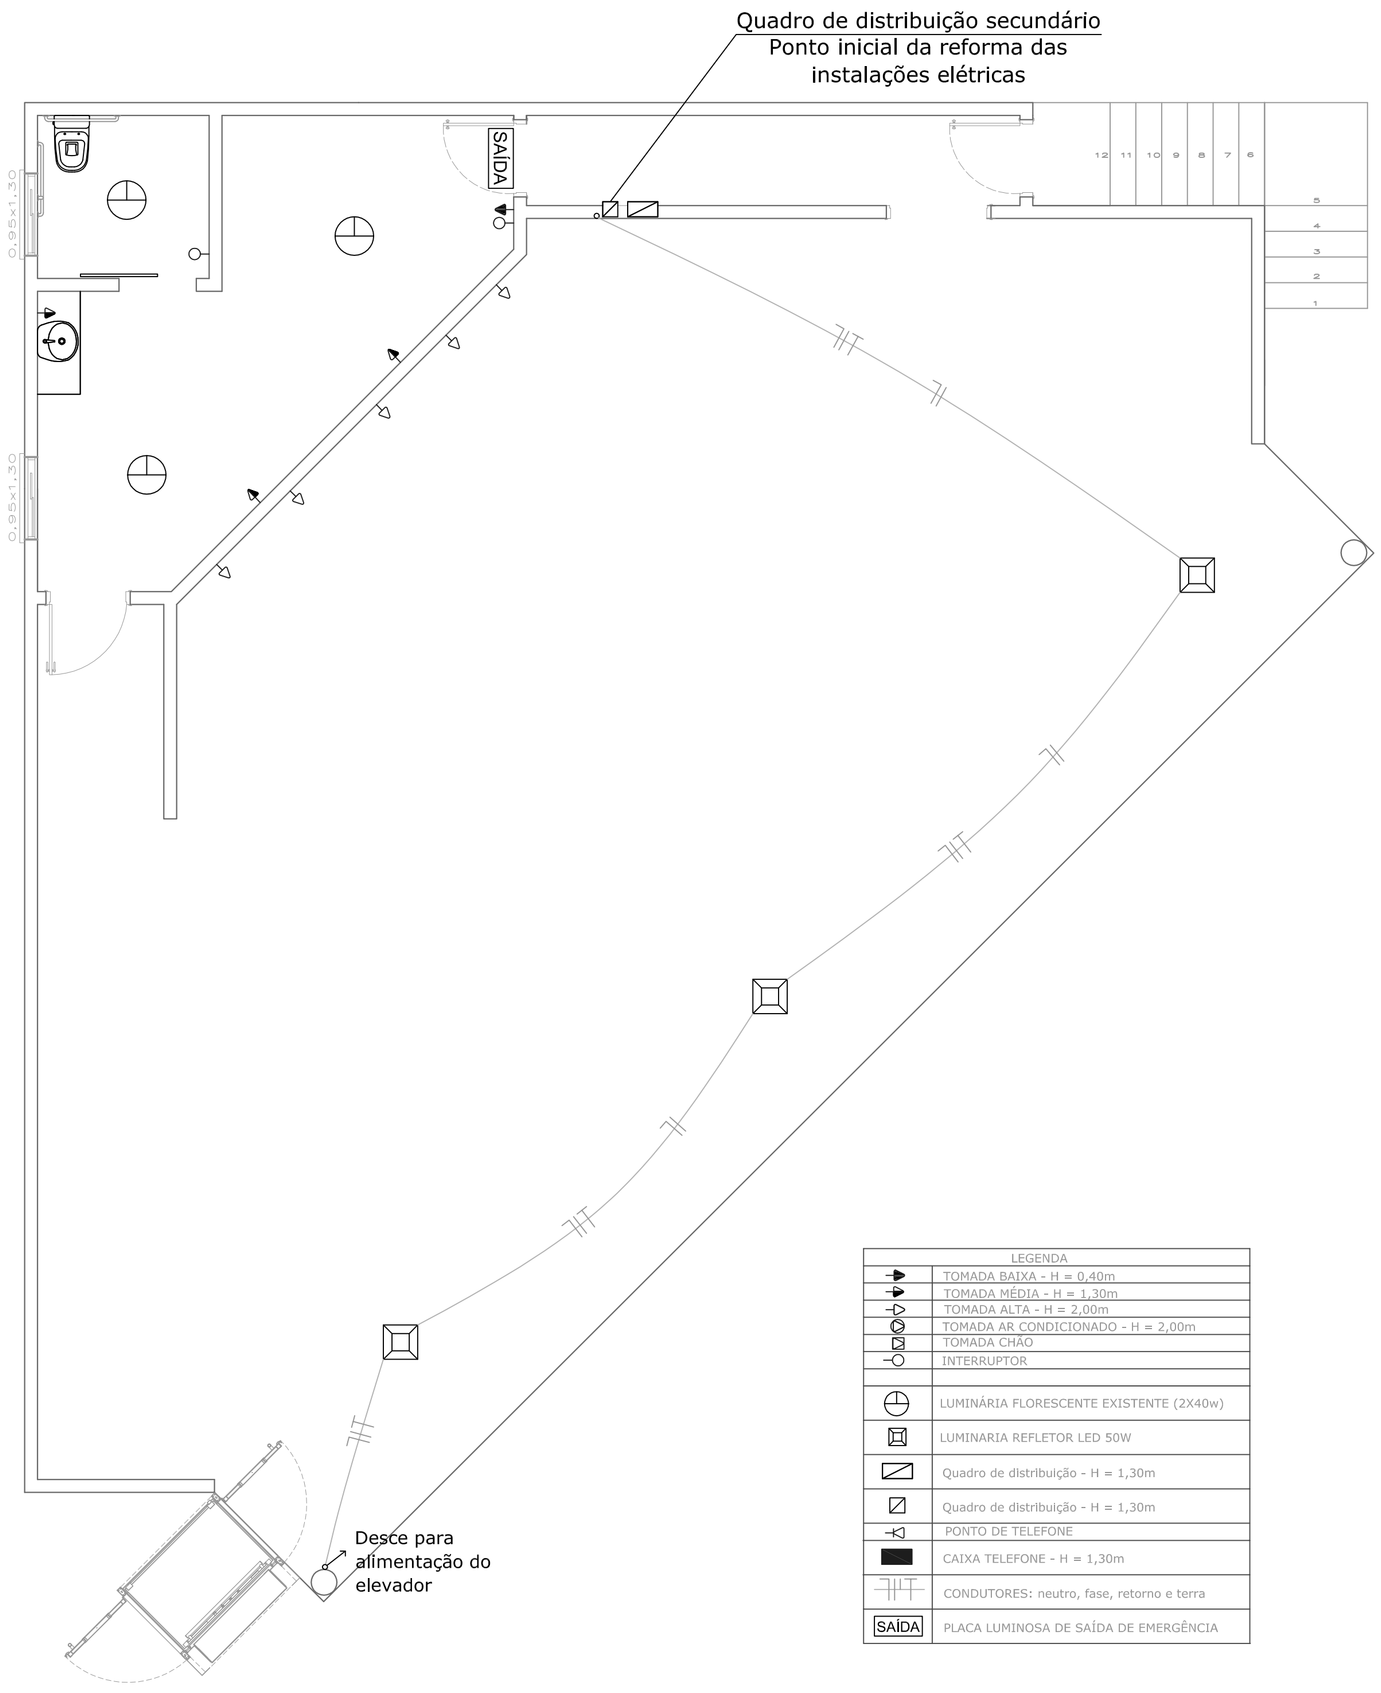

Projeto Elétrico

Esc: 1/50

MUNICÍPIO DE XAXIM

OBRA: Requalificação da Praça Frei Bruno

CONTEÚDO: Acessibilidade do Palco

LOCAL: XAXIM-SC | USO: SOCIAL | EDIFICAÇÃO:

SOLICITANTE: Município de Xaxim

PROJETO: Mireli Pezzini Rocha CREA-SC 123037-7

PRANCHA: ARQ. 01/02

DESENHO: - - - - -

DATA: novembro de 2017

ESCALA: Indicada

ÁREA TOTAL: 193,32m²