
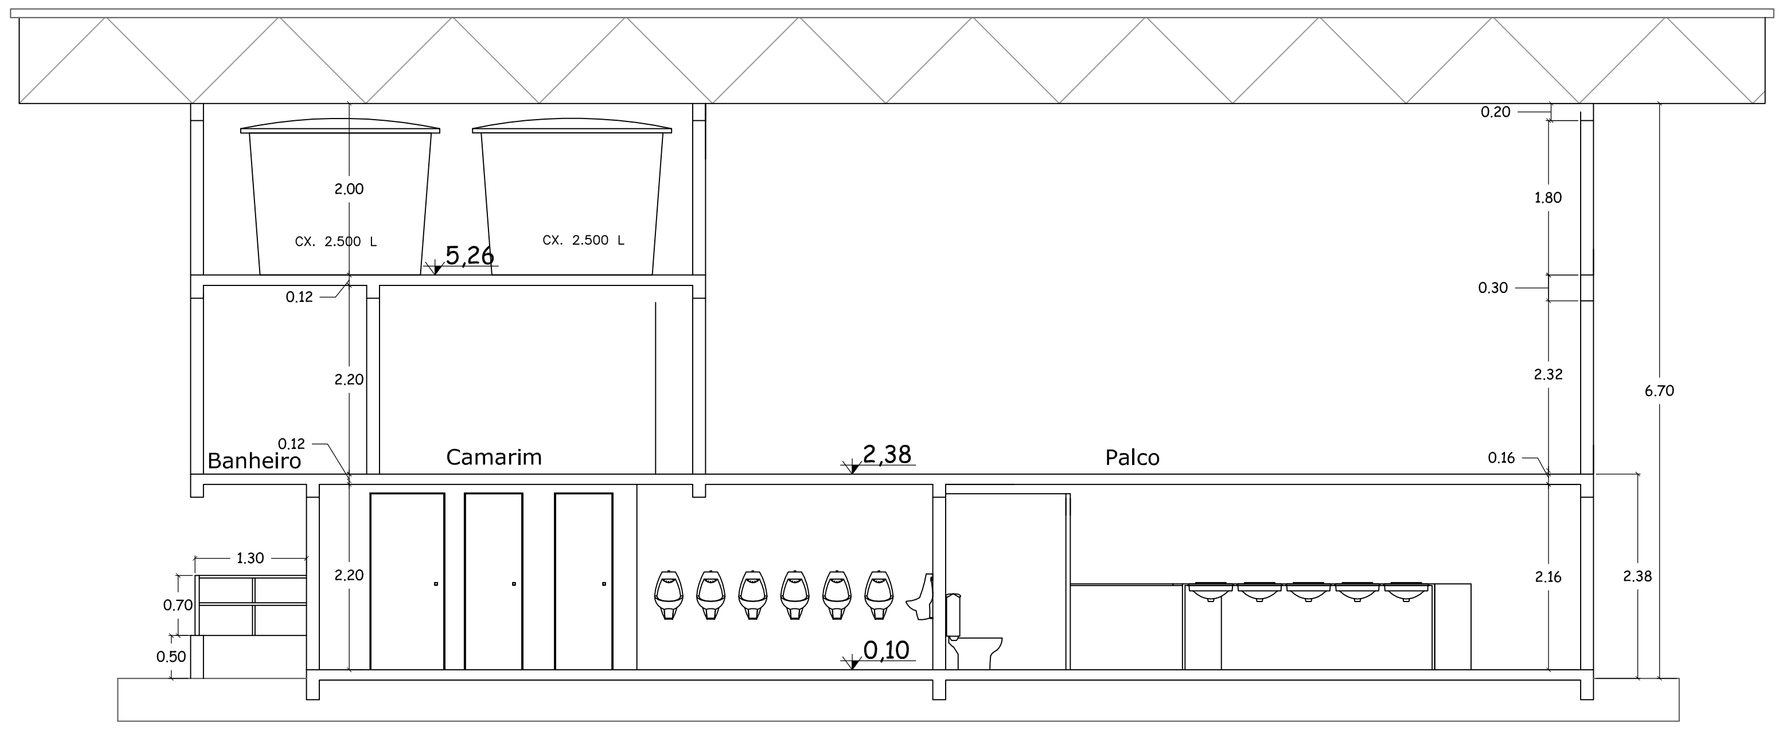



Corte A-A'

Esc: 1/50

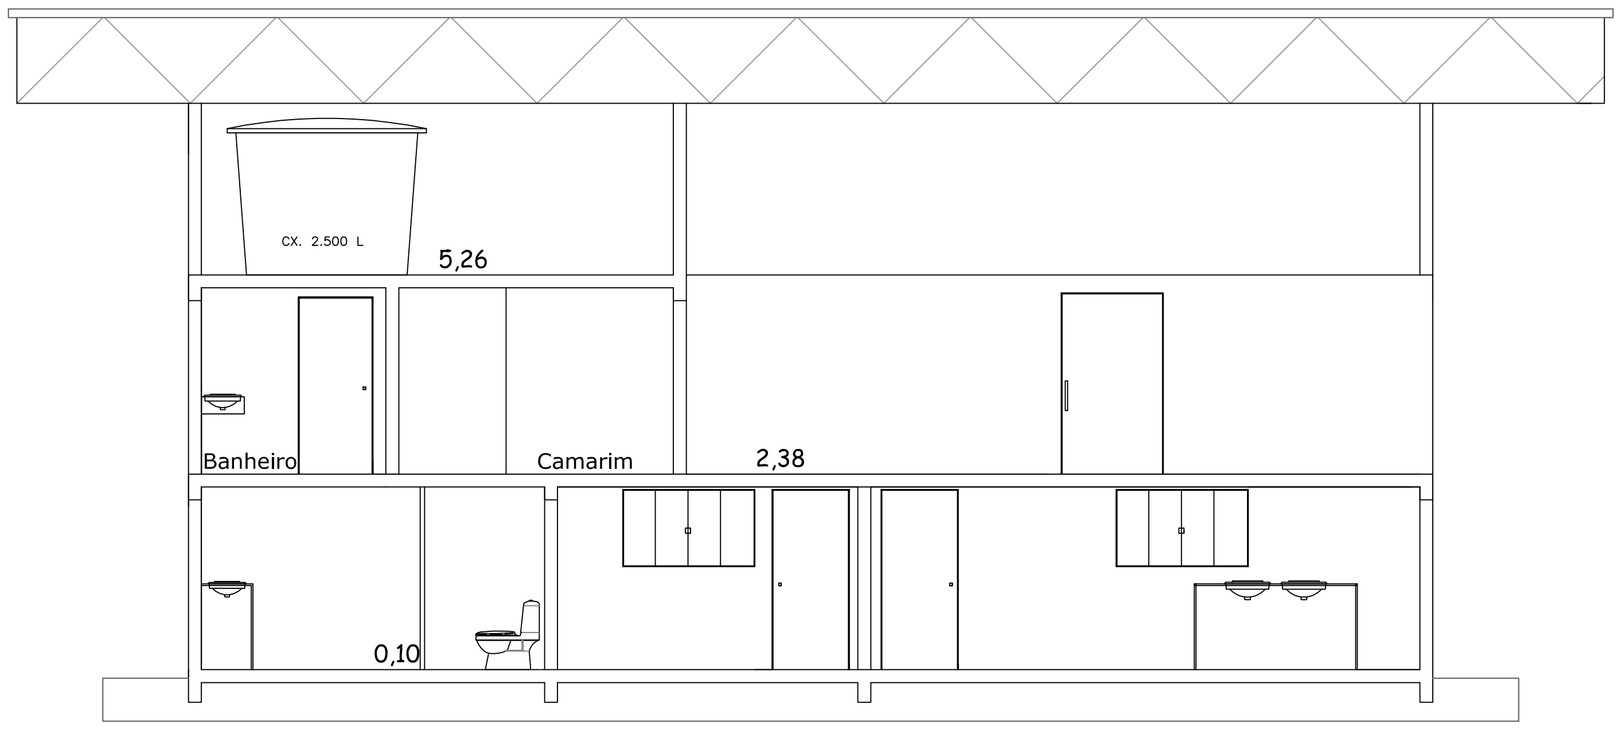

Corte B-B'

Esc: 1/50

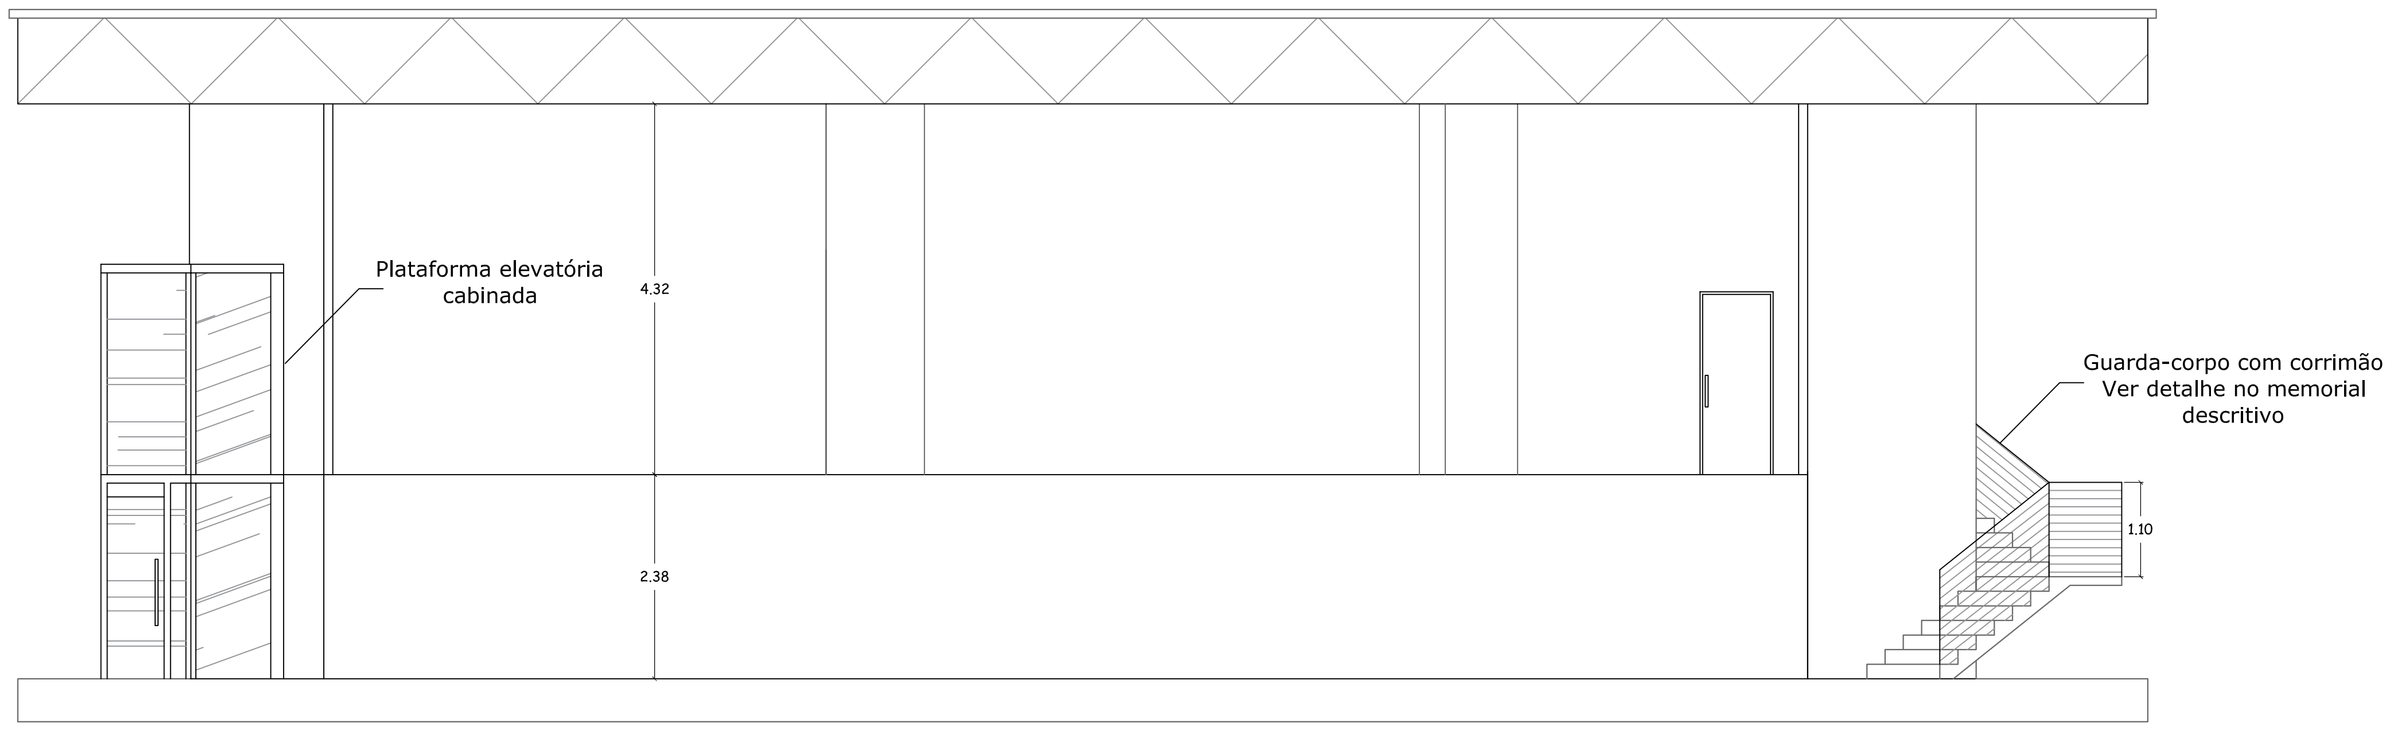

Vista Frontal

Esc: 1/50

MUNICÍPIO DE XAXIM

OBRA: Requalificação da Praça Frei Bruno

CONTEÚDO: Acessibilidade do Palco

LOCAL:	USO:	EDIFICAÇÃO:
XAXIM-SC	SOCIAL	

SOLICITANTE: Município de Xaxim

PROJETO: Mireli Pezzini Rocha CREA-SC 123037-7

DESENHO: - - - - -

DATA: novembro de 2017

ESCALA: Indicada

ÁREA TOTAL: 193,32m²

PRANCHA: ARQ. 02/02