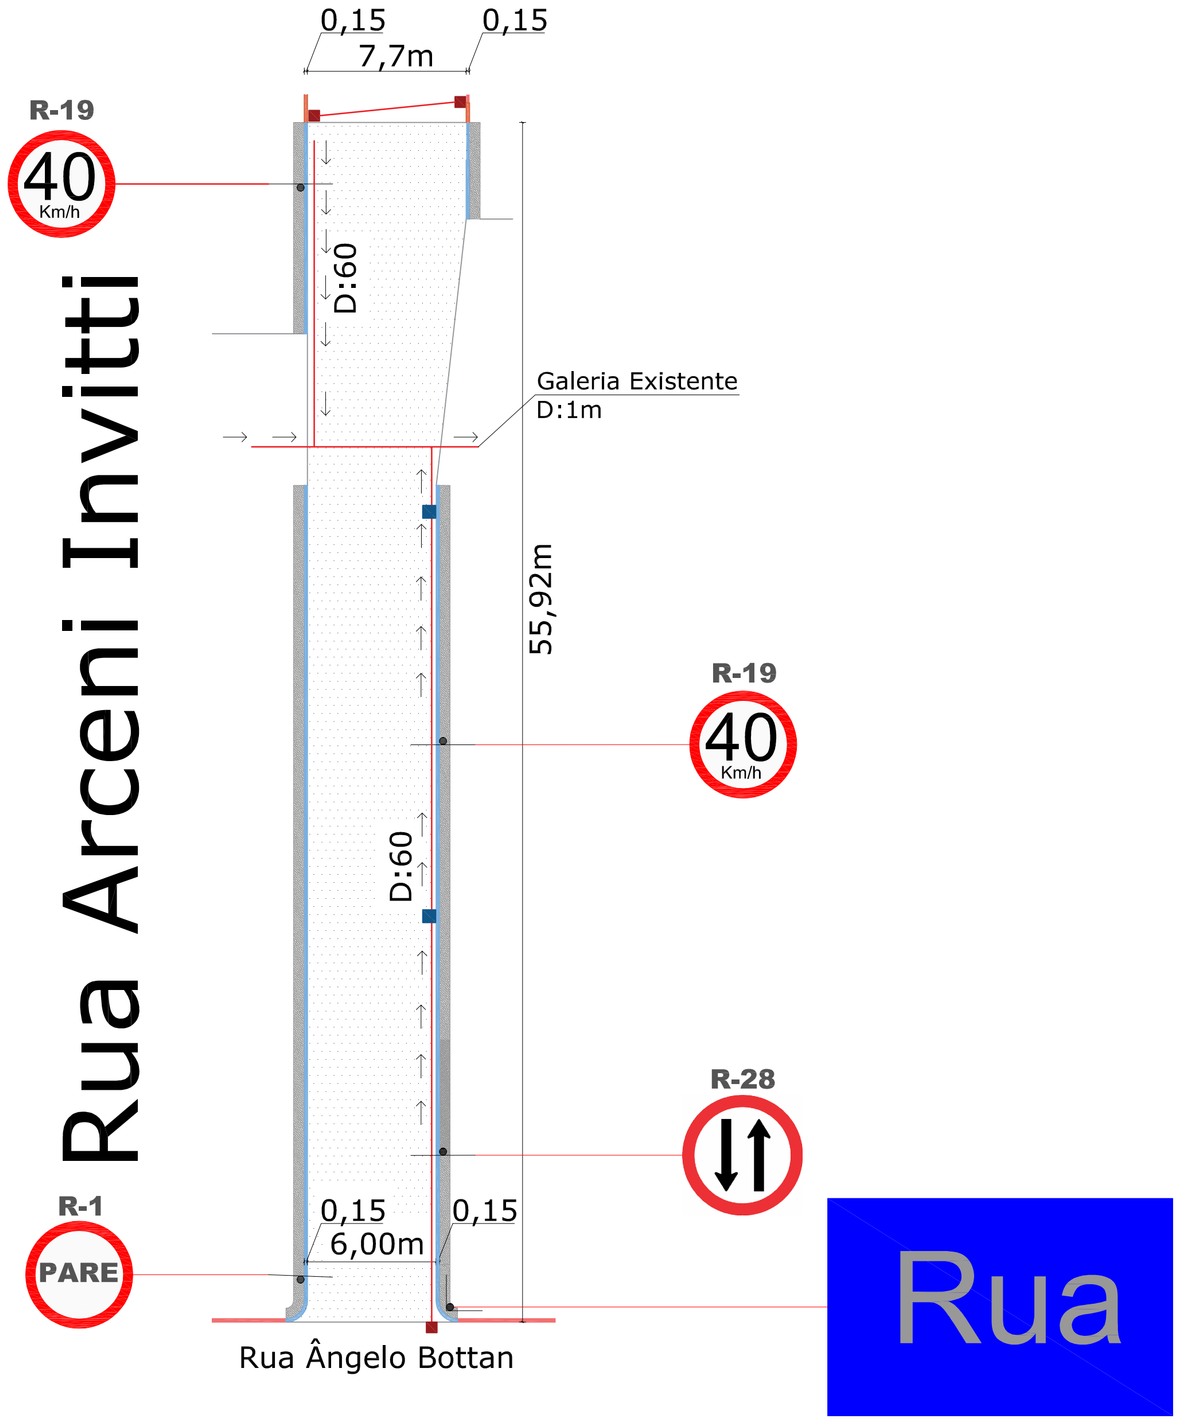


Projeto Pavimentação e Drenagem
Escala: 1:200

Legenda da pavimentação:

- Pavimentação poliedrica
- Meio-fio pré-moldado a executar
- Meio fio existente
- Muro de alvenaria de pedra argamassada
- Piso em concreto e=6cm
- Passeio

Legenda da drenagem:

- Boca de lobo existente
- Boca de lobo a executar
- Boca de lobo a colocar grelha
- Caixa de ligação e passagem
- Tubulação de drenagem águas pluviais a executar
- Tubulação de drenagem de águas pluviais existente



Localização


RUA FERMINO TOZZO
RUA LUIZ SARTOR
RUA FLORIBAL COSTA
RUA GUERINO CAMIN
RUA DOMINGOS PIANA
RUA BASILIO BOTARI
RUA REFERINO BERTOCHI
RUA DOMINGOS MACHADO
RUA REFERINO DALSINA
RUA JOSÉ FERREIRA
RUA BAIO S. RIBAS
RUA GUERINO MORELI
RUA DARIO BOTARO
RUA SEBASTIÃO PAMATO
RUA ANTONIO CATELI
RUA ANA ZANCHETIN MORAES
RUA ERI J. LOCATELLI
RUA OSVALDO MARIO
RUA ANTONIO PAMATO
RUA ANTONIO PAMATO
RUA ANTONIO PAMAT