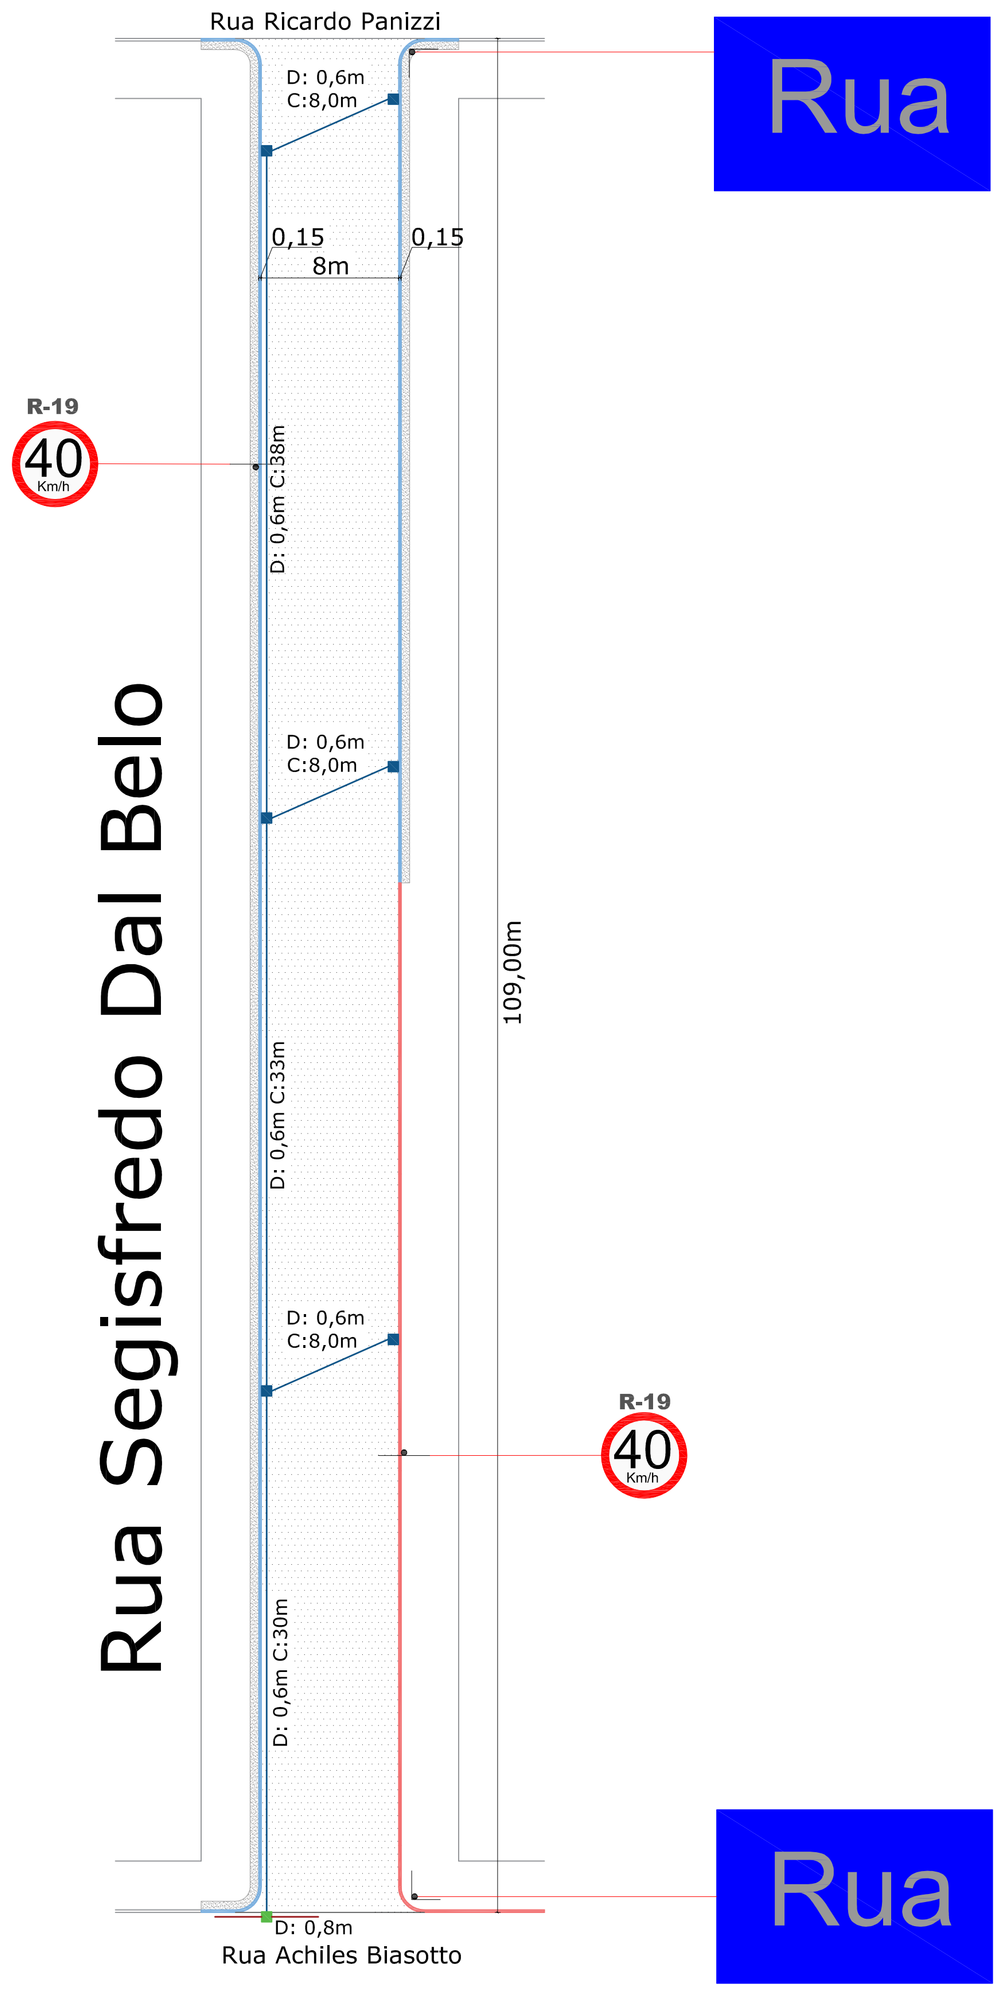



Projeto Pavimentação e Drenagem
Escala: 1:250

Legenda da pavimentação:

- Pavimentação poliedrica
- Meio-fio pré-moldado a executar
- Meio fio existente
- Muro de alvenaria de pedra argamassada
- Piso em concreto e=6cm
- Passeio


Legenda da drenagem:

- Boca de lobo existente
- Boca de lobo a executar
- Boca de lobo a colocar grelha
- Caixa de ligação e passagem
- Tubulação de drenagem águas pluviais a executar
- Tubulação de drenagem de águas pluviais existente

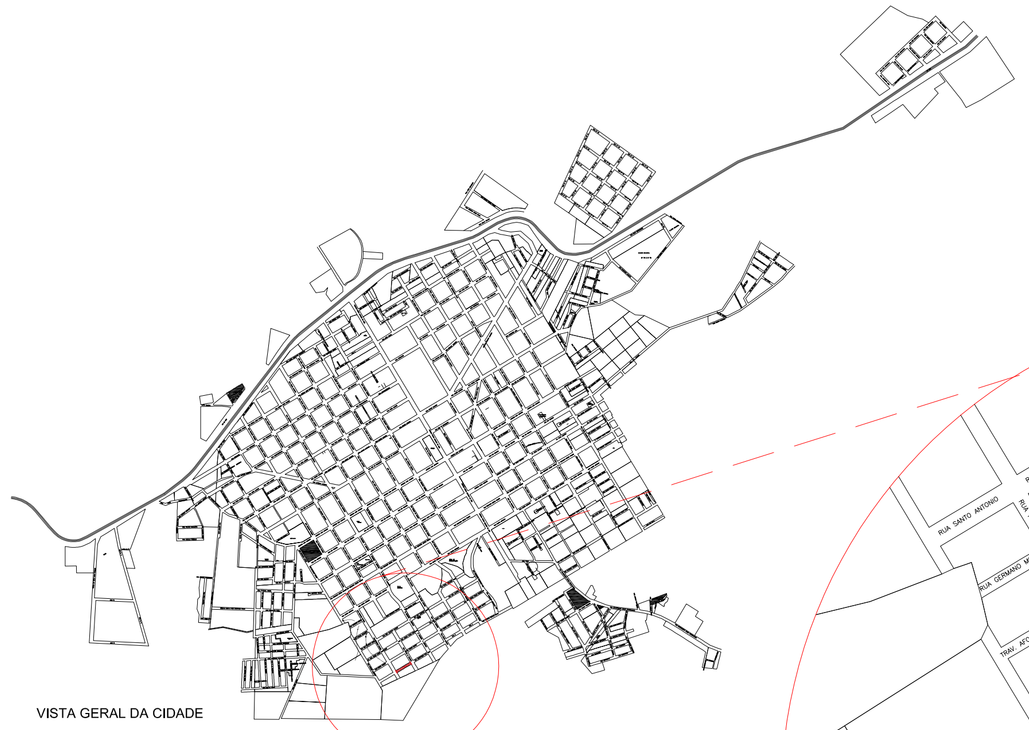


Localização



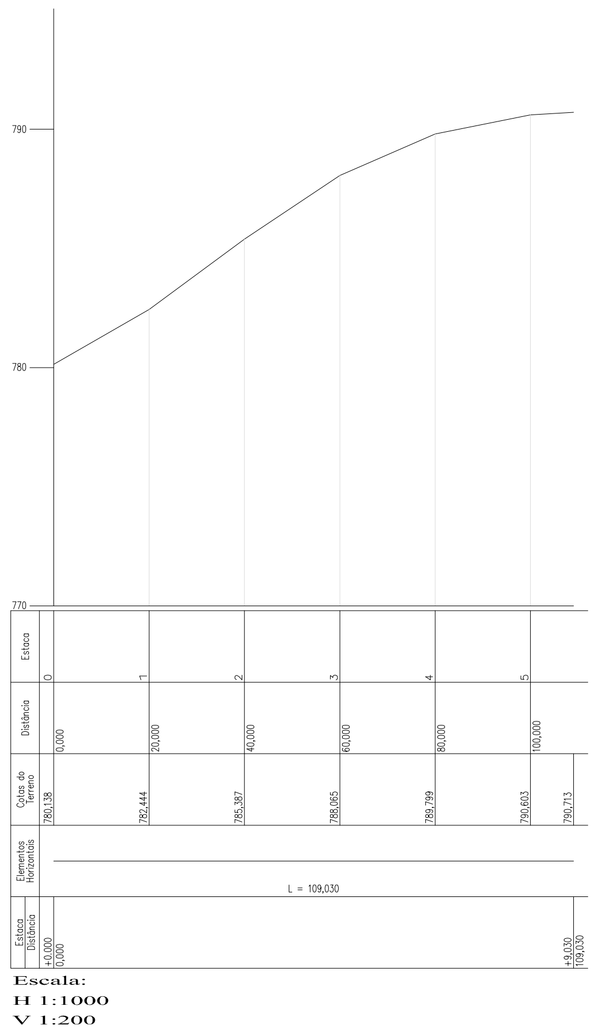

Perfil Longitudinal

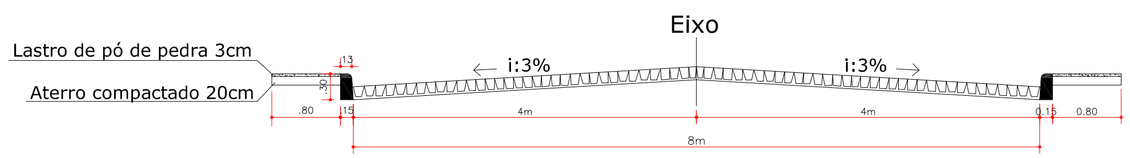

Seção Transversal
Escala: 1:50

MUNICÍPIO DE XAXIM

OBRA: Pavimentação Poliédrica

CONTEÚDO: Rua Segisfredo Dal belo

LOCAL: XAXIM-SC | USO: Público | EDIFICAÇÃO:

SOLICITANTE: Município de Xaxim

PROJETO: Mireli Pezzini Rocha CREA-SC 123037-7

DESENHO: - - - - -

DATA: março de 2018

ESCALA: Indicada

ÁREA TOTAL: 872,00 m²

PRANCHA: 01/01