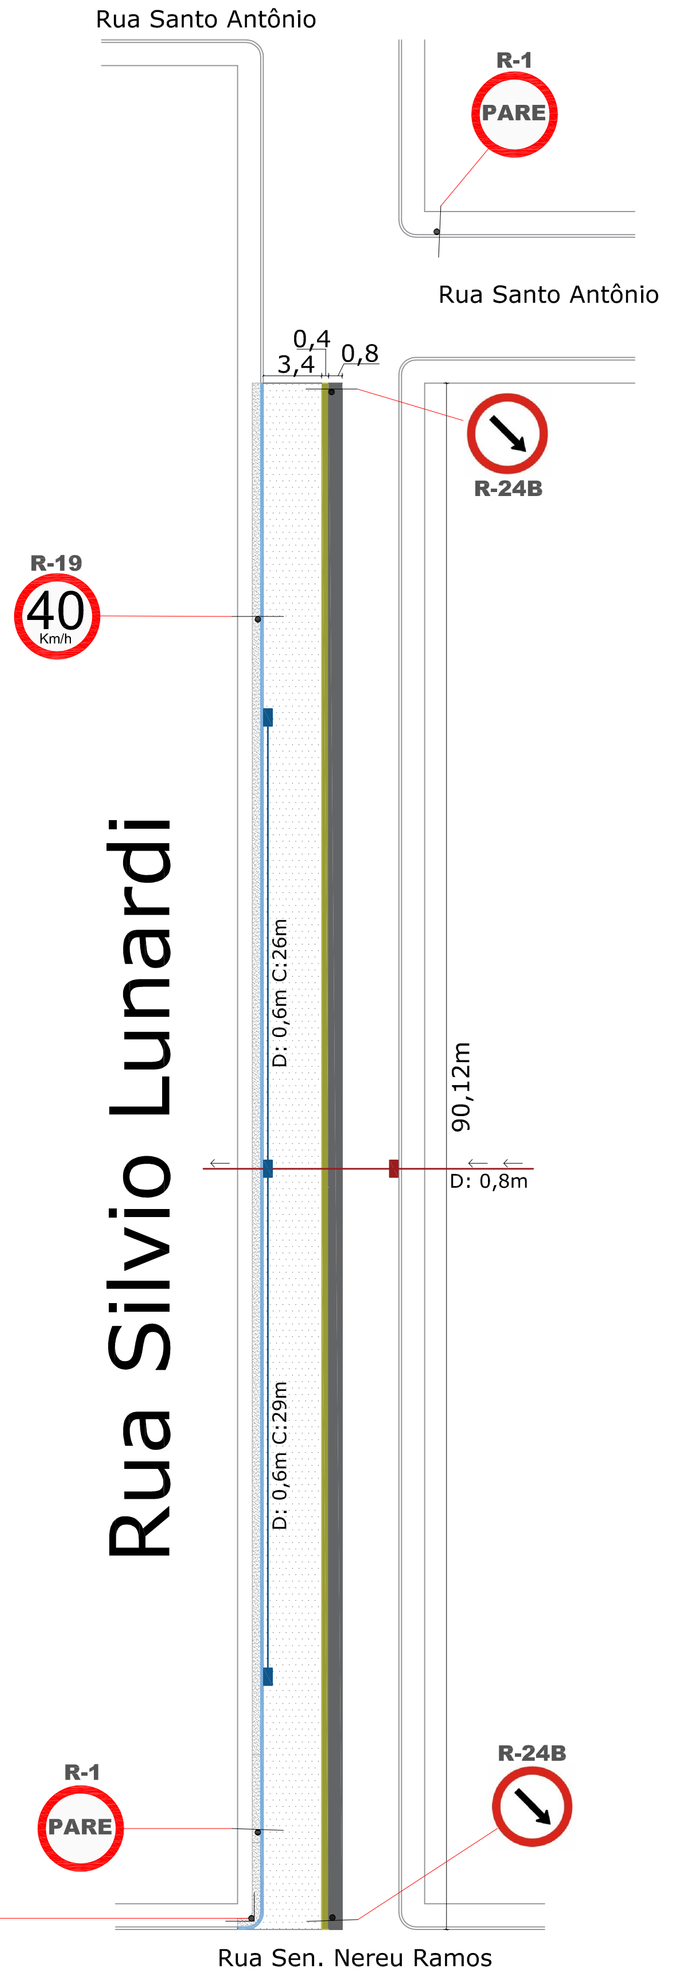


Projeto Pavimentação e Drenagem


Escala: 1:250

Legenda da pavimentação:


- Pavimentação poliedrica
- Meio-fio pré-moldado a executar
- Meio fio existente
- Muro de alvenaria de pedra argamassada
- Piso em concreto e=6cm
- Passeio

Legenda da drenagem:

- Boca de lobo existente
- Boca de lobo a executar
- Boca de lobo a colocar grelha
- Caixa de ligação e passagem
- Tubulação de drenagem águas pluviais a executar
- Tubulação de drenagem de águas pluviais existente

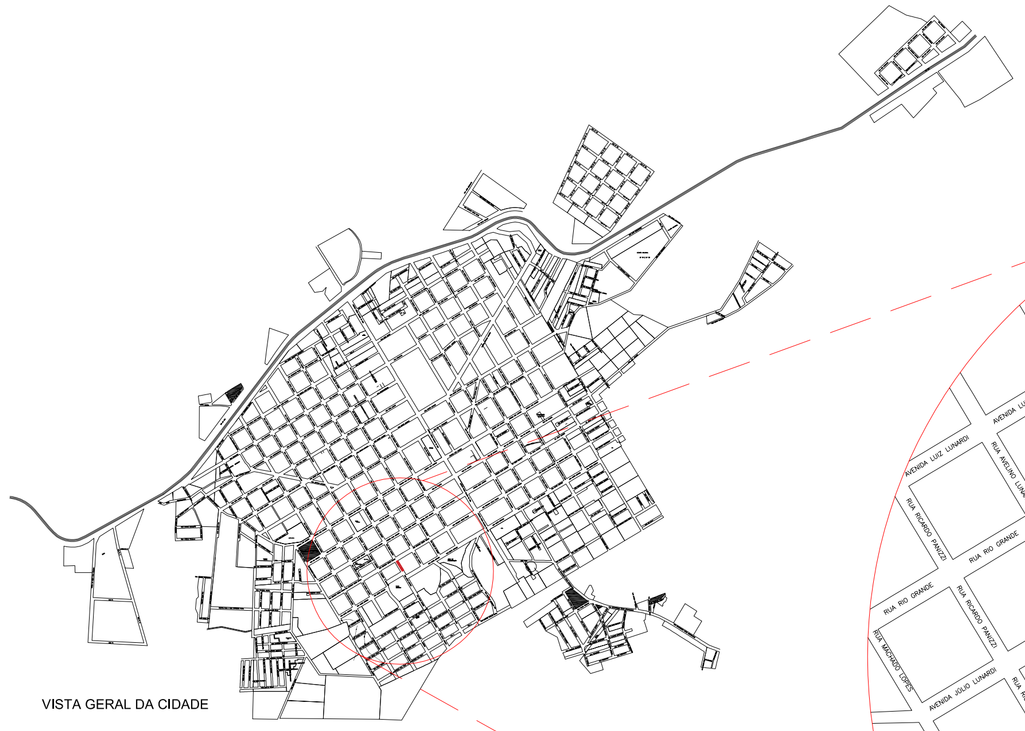


VISTA GERAL DA CIDADE

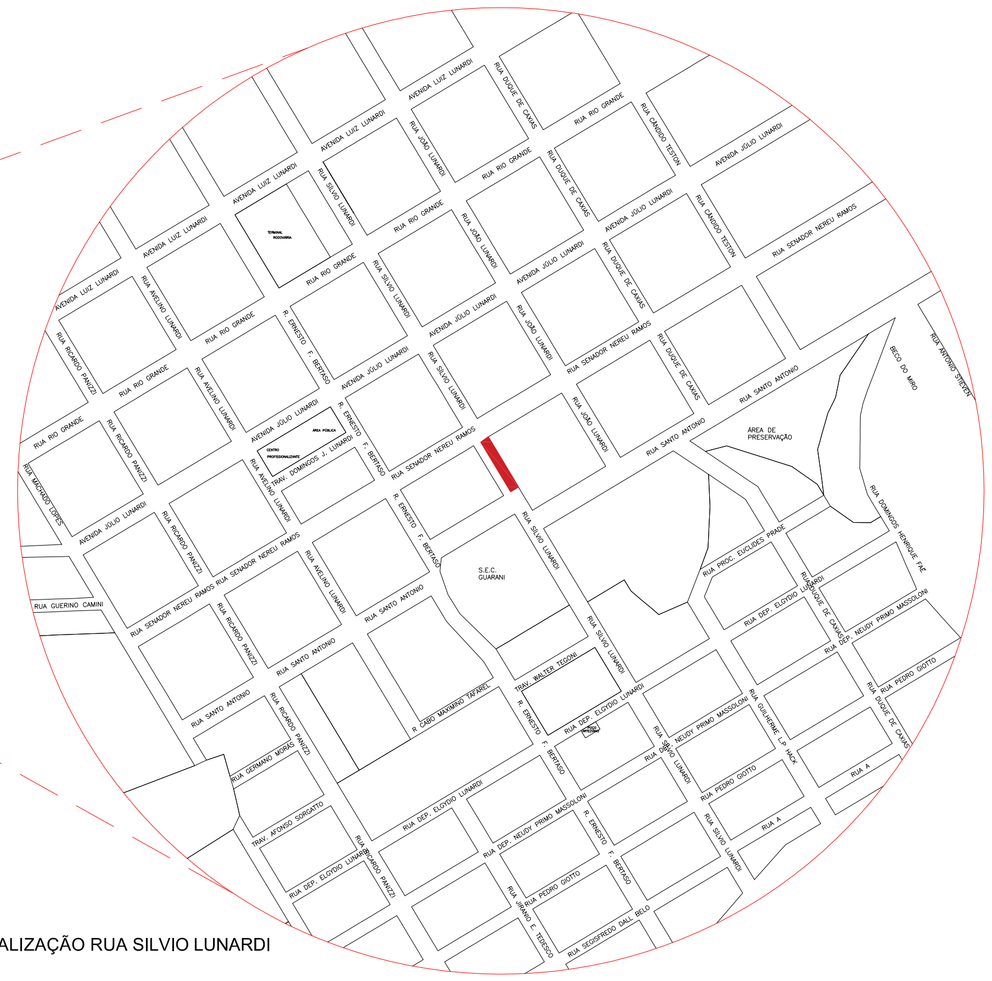


LOCALIZAÇÃO RUA SILVIO LUNARDI

Localização

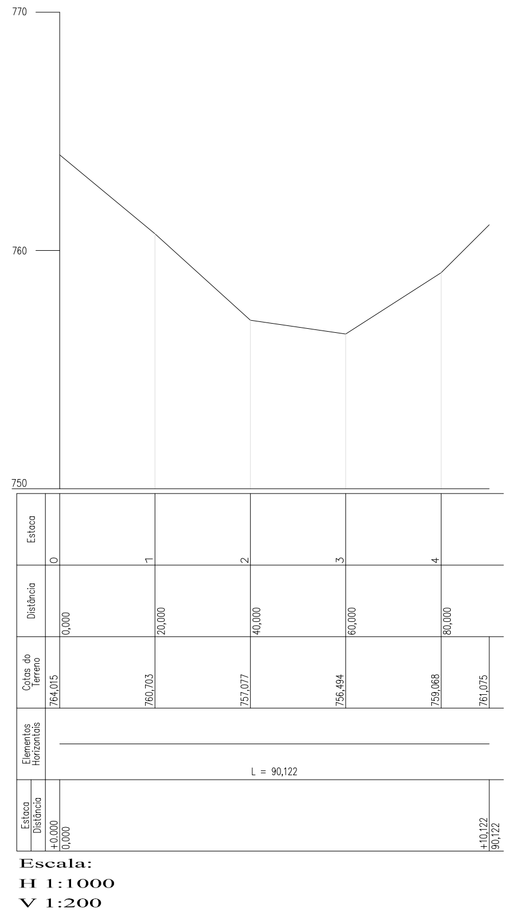

Perfil Longitudinal

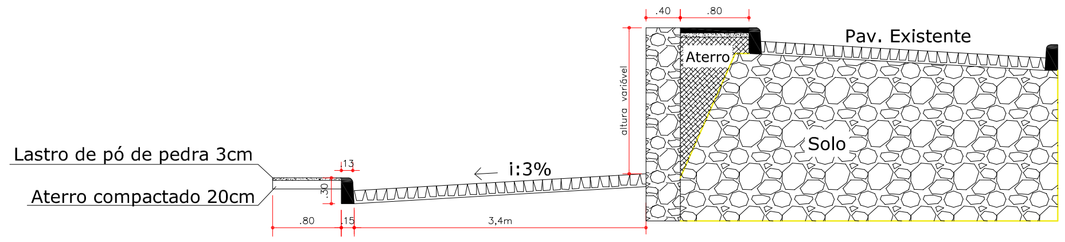

Seção Transversal

Escala: 1:50

MUNICÍPIO DE XAXIM

OBRA: Pavimentação Poliédrica		
CONTEÚDO: Rua Silvio Lunardi		
LOCAL: XAXIM-SC	USO: Público	EDIFICAÇÃO:
SOLICITANTE: Município de Xaxim		PRANCHA: 01/01
PROJETO: Mireli Pezzini Rocha CREA-SC 123037-7		
DESENHO: - - - - -	DATA: março de 2018	
ESCALA: Indicada	ÁREA TOTAL: 306,41 m²	