
FORMATO_A0 - ( 1.189 x 0,841 ) mm

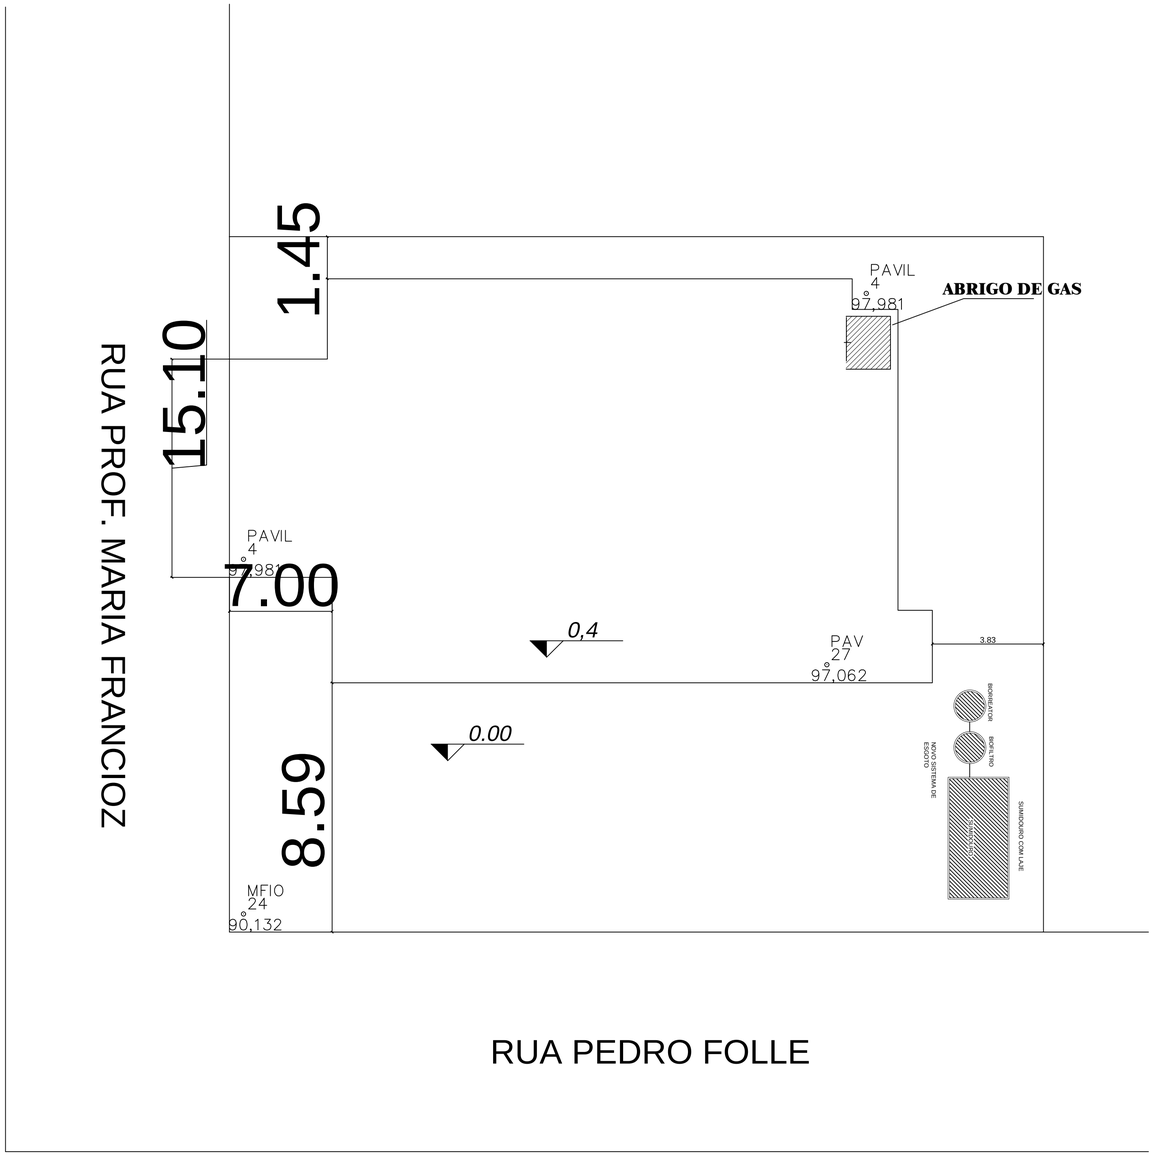


PREFEITURA MUNICIPAL DE XAXIM

| | |
|---|---|
| OBRA: GINASIO PRIMAVERA | CONTEÚDO DA PRANCHA: LOCAÇÃO |
| LOCAL: RUA PEDRO FOLLE, BAIRRO PRIMAVERA | USO: ESPORTE / EDIFICAÇÃO: ALVENARIA |
| SOLICITANTE: PREFEITURA MUNICIPAL DE XAXIM | PRANCHA: ARQ. 01/03 |
| PROJETO: Arq. JULIANO CACCIATORI | |
| DESENHO/CONCEPÇÃO ARQUITETÔNICA: JULIANO CACCIATORI - Arquiteto | DATA: MAIO/2018 |
| ESCALA: 1:100 / ÁREA TERRENO | ÁREA TOTAL CONSTRUÍDA = 1246,22m² |