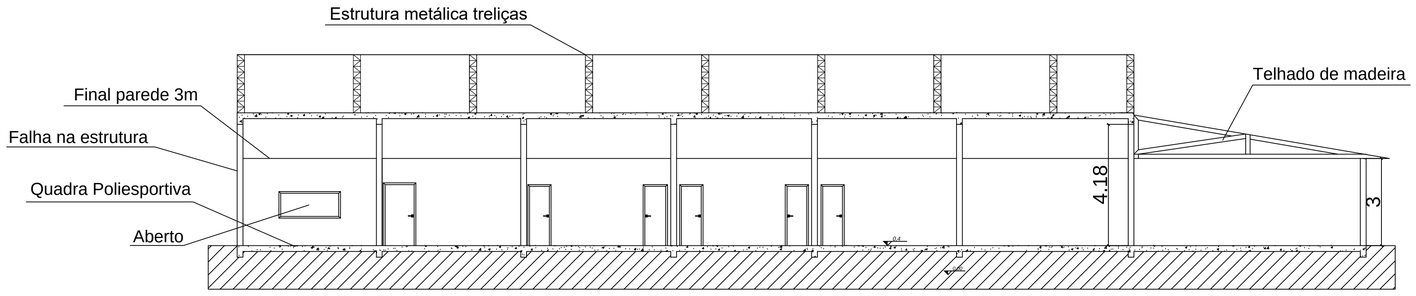
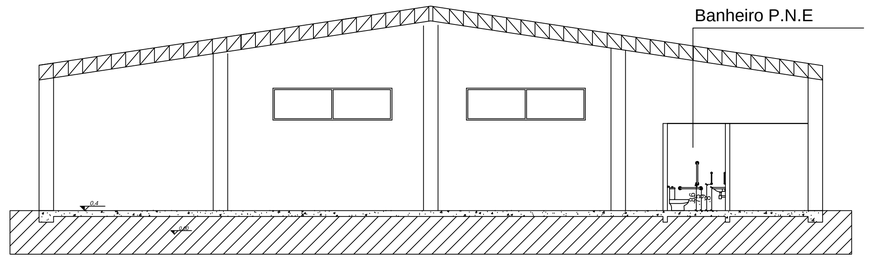
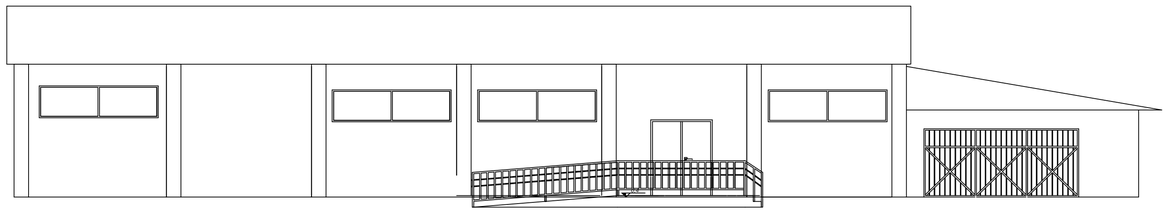
FORMATO_A0 - ( 1.189 x 841 ) mm



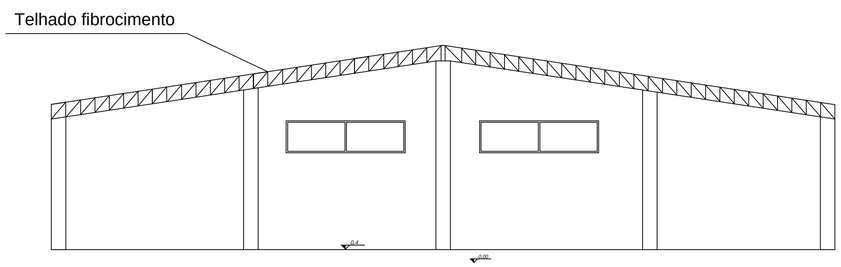

Corte AA




Corte BB



Vista frontal




Vista Lateral D

PREFEITURA MUNICIPAL DE XAXIM

| | |
|---|---|
| OBRA: GINASIO PRIMAVERA | CONTEÚDO DA PRANCHA: CORTES/FACHADAS |
| LOCAL: RUA PEDRO FOLLE, BAIRRO PRIMAVERA | USO: ESPORTE / EDIFICAÇÃO: ALVENARIA |
| SOLICITANTE: PREFEITURA MUNICIPAL DE XAXIM | PRANCHA: ARQ. 03/03 |
| PROJETO: Arq. JULIANO CACCIATORI | |
| DESENHO/CONCEPÇÃO ARQUITETÔNICA: JULIANO CACCIATORI - Arquiteto | DATA: MAIO/2018 |
| ESCALA: 1:100 / ÁREA TERRENO | ÁREA TOTAL CONSTRUÍDA = 1.094,22m² |