
FORMATO_A0 - (1.189 x 0,841) mm

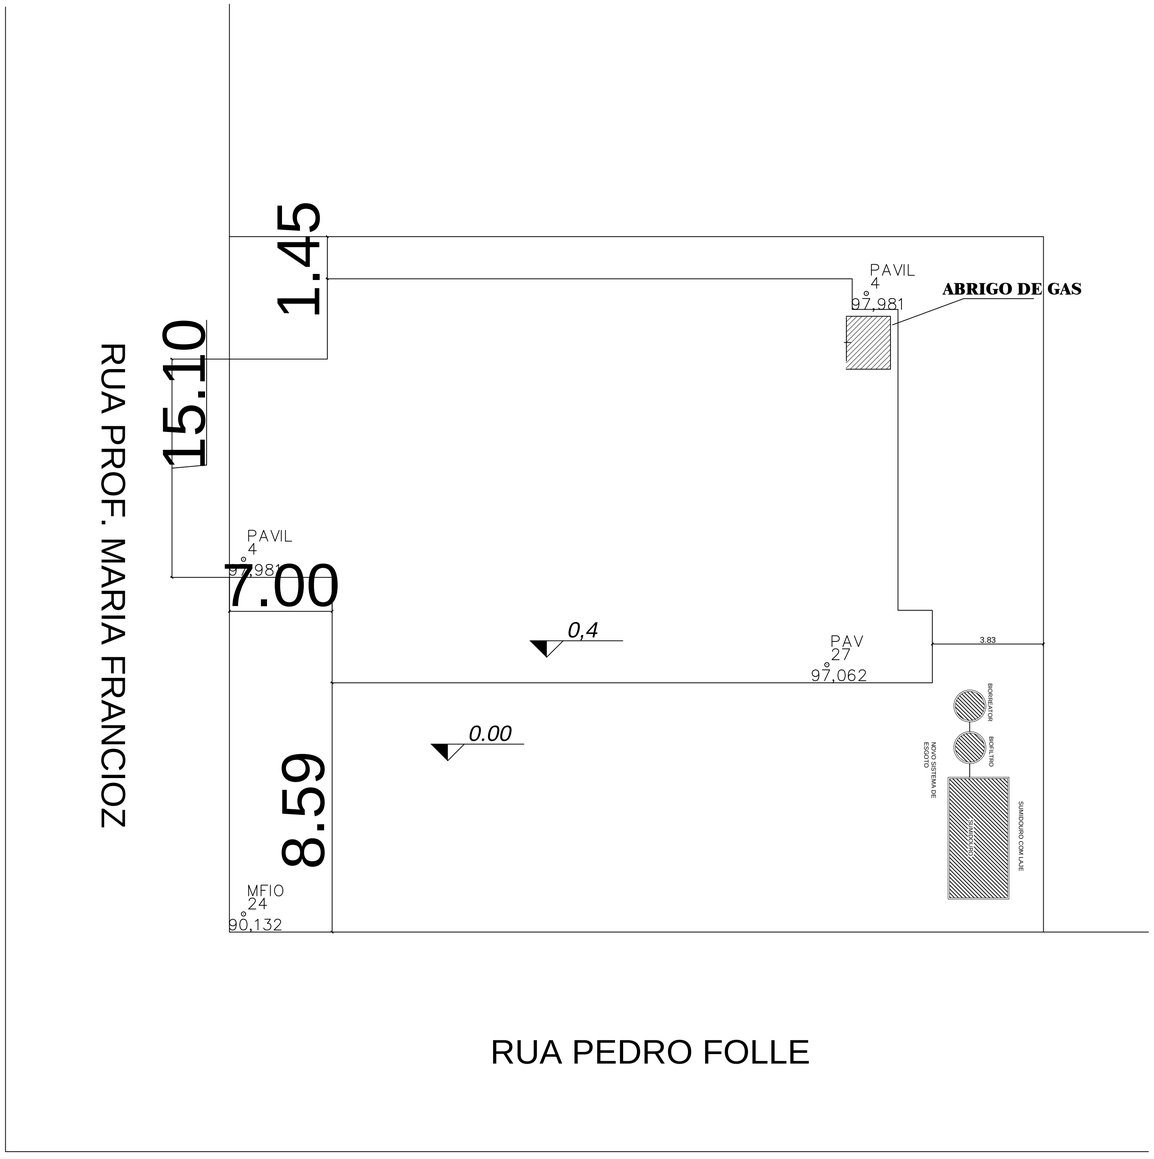

PREFEITURA MUNICIPAL DE XAXIM

OBRA: GINASIO PRIMAVERA	CONTEÚDO DA PRANCHA: LOCAÇÃO
LOCAL: RUA PEDRO FOLLE, BAIRRO PRIMAVERA	USO: ESPORTE
EDIFICAÇÃO: ALVENARIA	
SOLICITANTE: PREFEITURA MUNICIPAL DE XAXIM	PRANCHA: PREV. 01/03
PROJETO: Arq. JULIANO CACCIATORI	
DESENHO/CONCEPÇÃO ARQUITETÔNICA: JULIANO CACCIATORI - Arquiteto	DATA: MAIO/2018
ESCALA: 1:100	ÁREA TERRENO
	ÁREA TOTAL CONSTRUÍDA = 1246,20m²