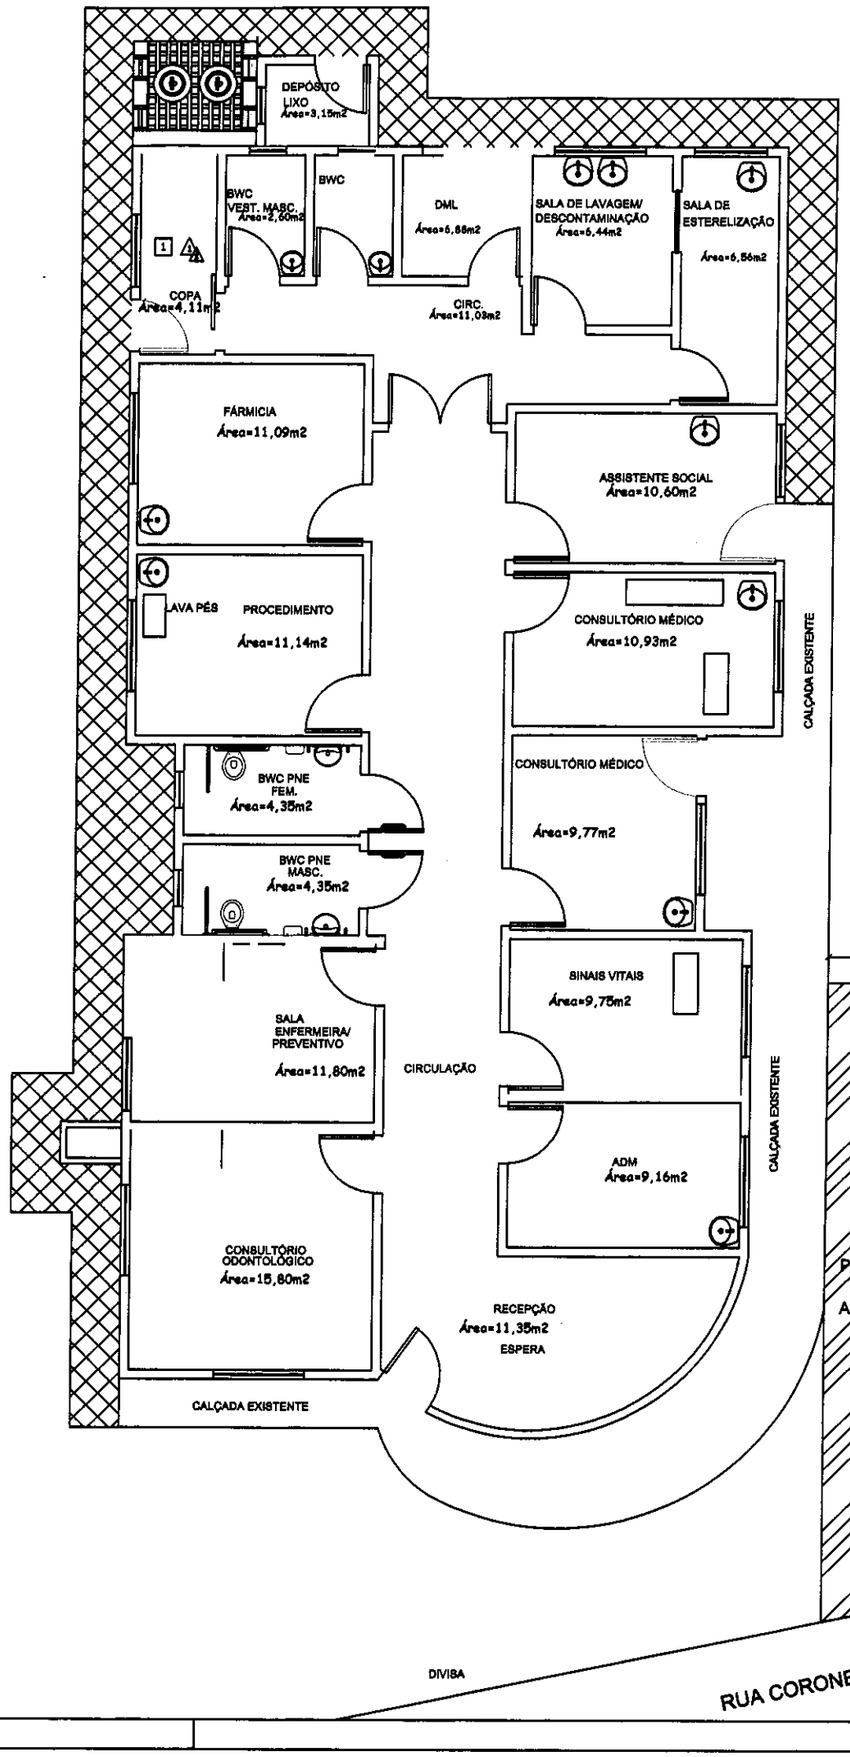


LEGENDA

- PORTAS A SEREM RETIRADAS E FECHADAS COM ALVENARIA
- JANELA A SER ABERTA
- JANELAS DOS BANHEIROS QUE DEVEM SER TROCADAS
- PORTA DE FERRO A SER SUBSTITUIDA
- CALÇADA A SER EXECUTADA

PREFEITURA MUNICIPAL DE XAXIM

OBRA: **REFORMA POSTO DE SAÚDE BAIRRO GUARANY**

LOCAL:	ENDEREÇO:	BAIRRO:	EDIFICAÇÃO:
XAXIM - SC	RUA CORONEL ERNESTO BERTASO	GUARANY	ALVENARIA

SOLICITANTE: PREFEITURA MUNICIPAL DE XAXIM

PROJETO: THAYNARA VERGINASSI CREA-SC 135239-5

PRANCHA: **ARQ. 01**

ÁREA DO TERRENO:	DATA: FEVEREIRO/2019
ESCALA: INDICADA	ÁREA TOTAL: 211,00m²