

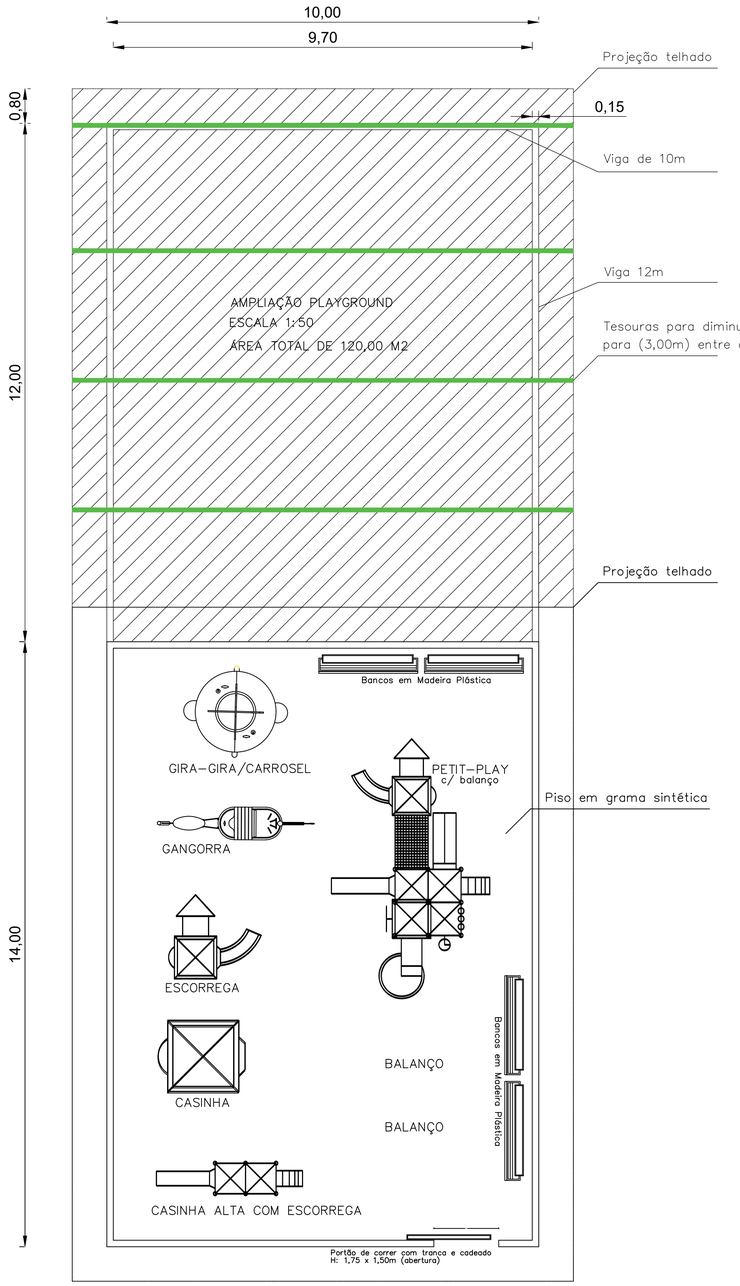



AMPLIAÇÃO PLAYGROUND
ESCALA 1:50
ÁREA TOTAL DE 120,00 M2

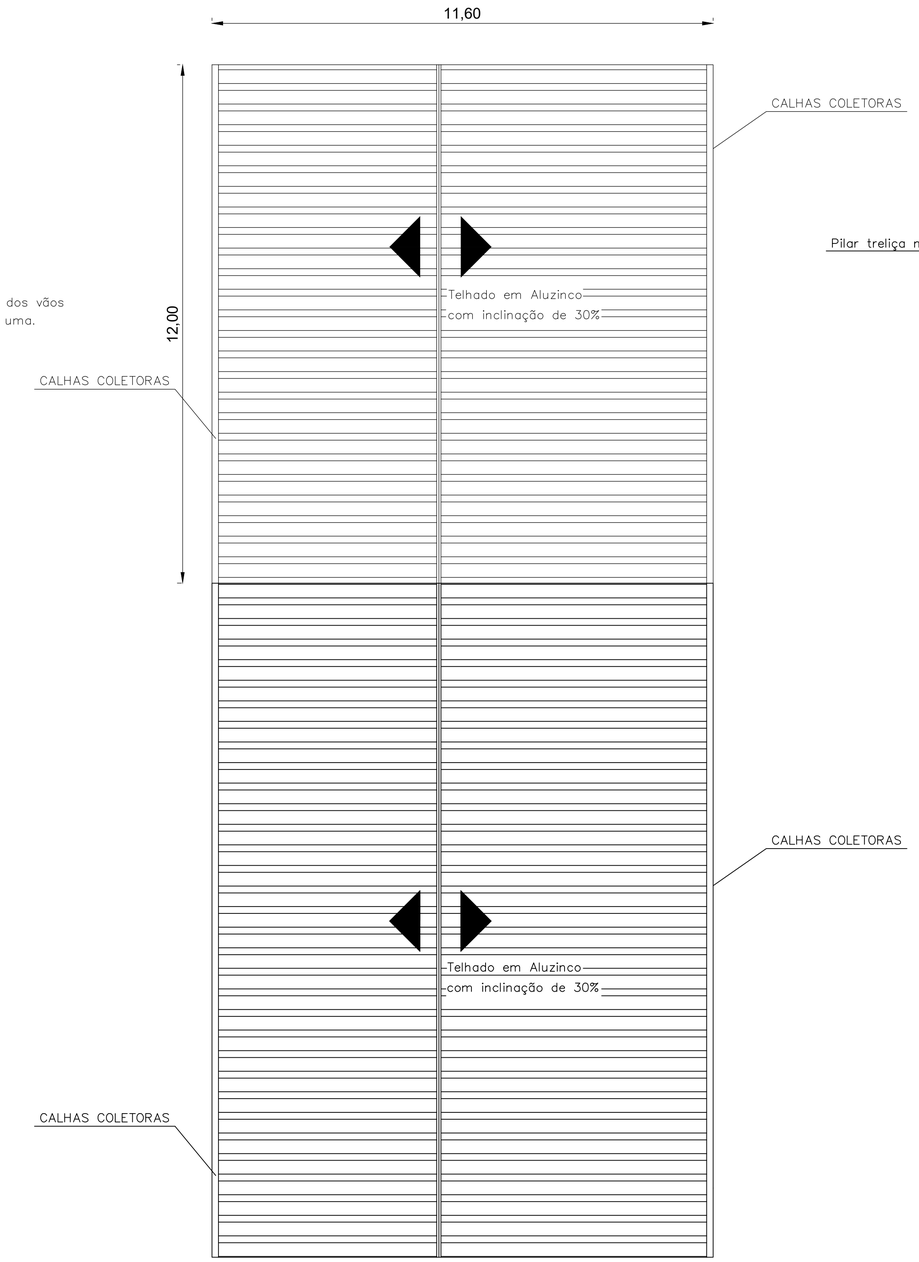


PLANTA DE COBERTURA – PLAYGROUND
TELHAS DE ALUZINCO

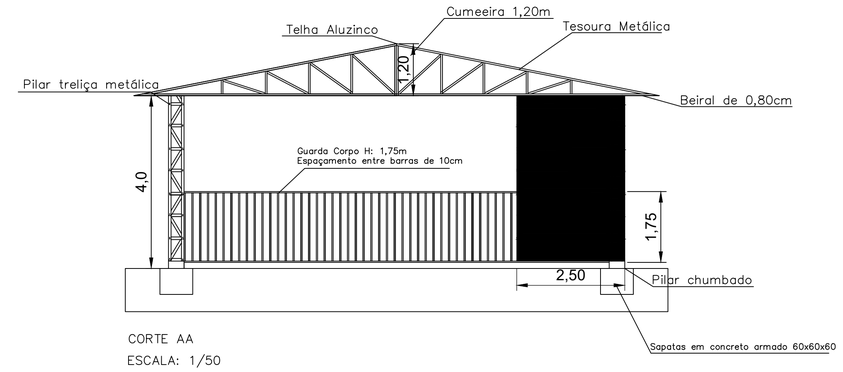


CORTE AA
ESCALA: 1/50

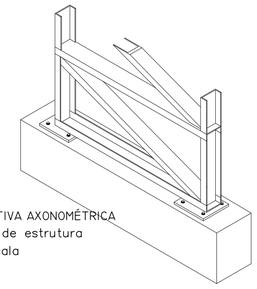

PERSPECTIVA AXONOMÉTRICA
do pilar de estrutura
Sem Escala

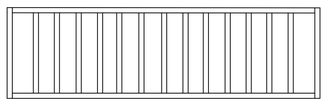

CERCADO EM ESTRUTURA DE FERRO,
ALTURA 1.75CM COM PORTAO

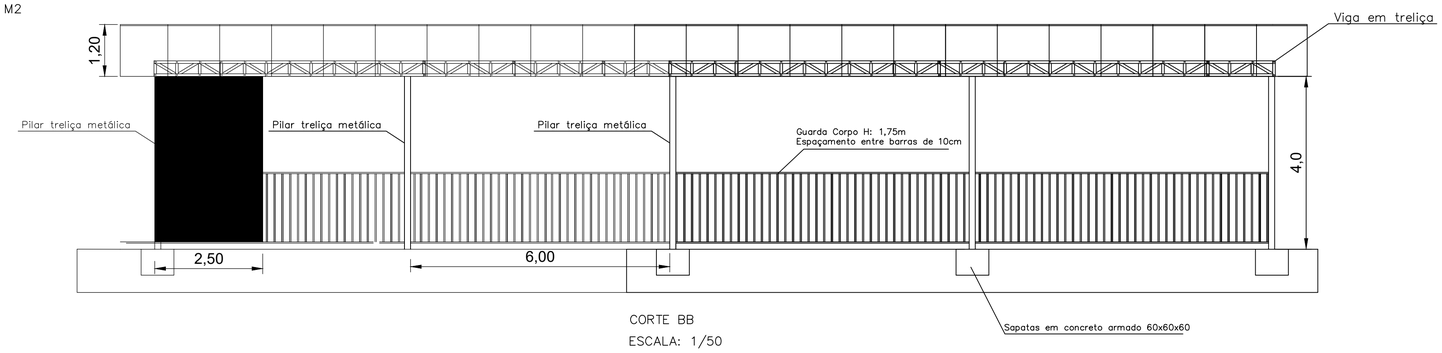

CORTE BB
ESCALA: 1/50

PREFEITURA MUNICIPAL DE XAXIM

PROPRIETARIO:
PREFEITURA MUNICIPAL DE XAXIM/SC

PROJETO:
Thaynara Verginassi
ENG. CIVIL – CREA 135239-5

EXECUCAO:

ESPECIE:
Arquitetônico Completo (Planta, Cobertura, Vistas)

AREA DO TERRENO:	AREA DA CONSTRUCAO (AMPLIAÇÃO):	DESENHO/NORMOGRAFIA:
Praça Central	120,00 m2	

ESCALA:	DATA:	PRANCHA:
1/50	Outubro de 2019	01/01