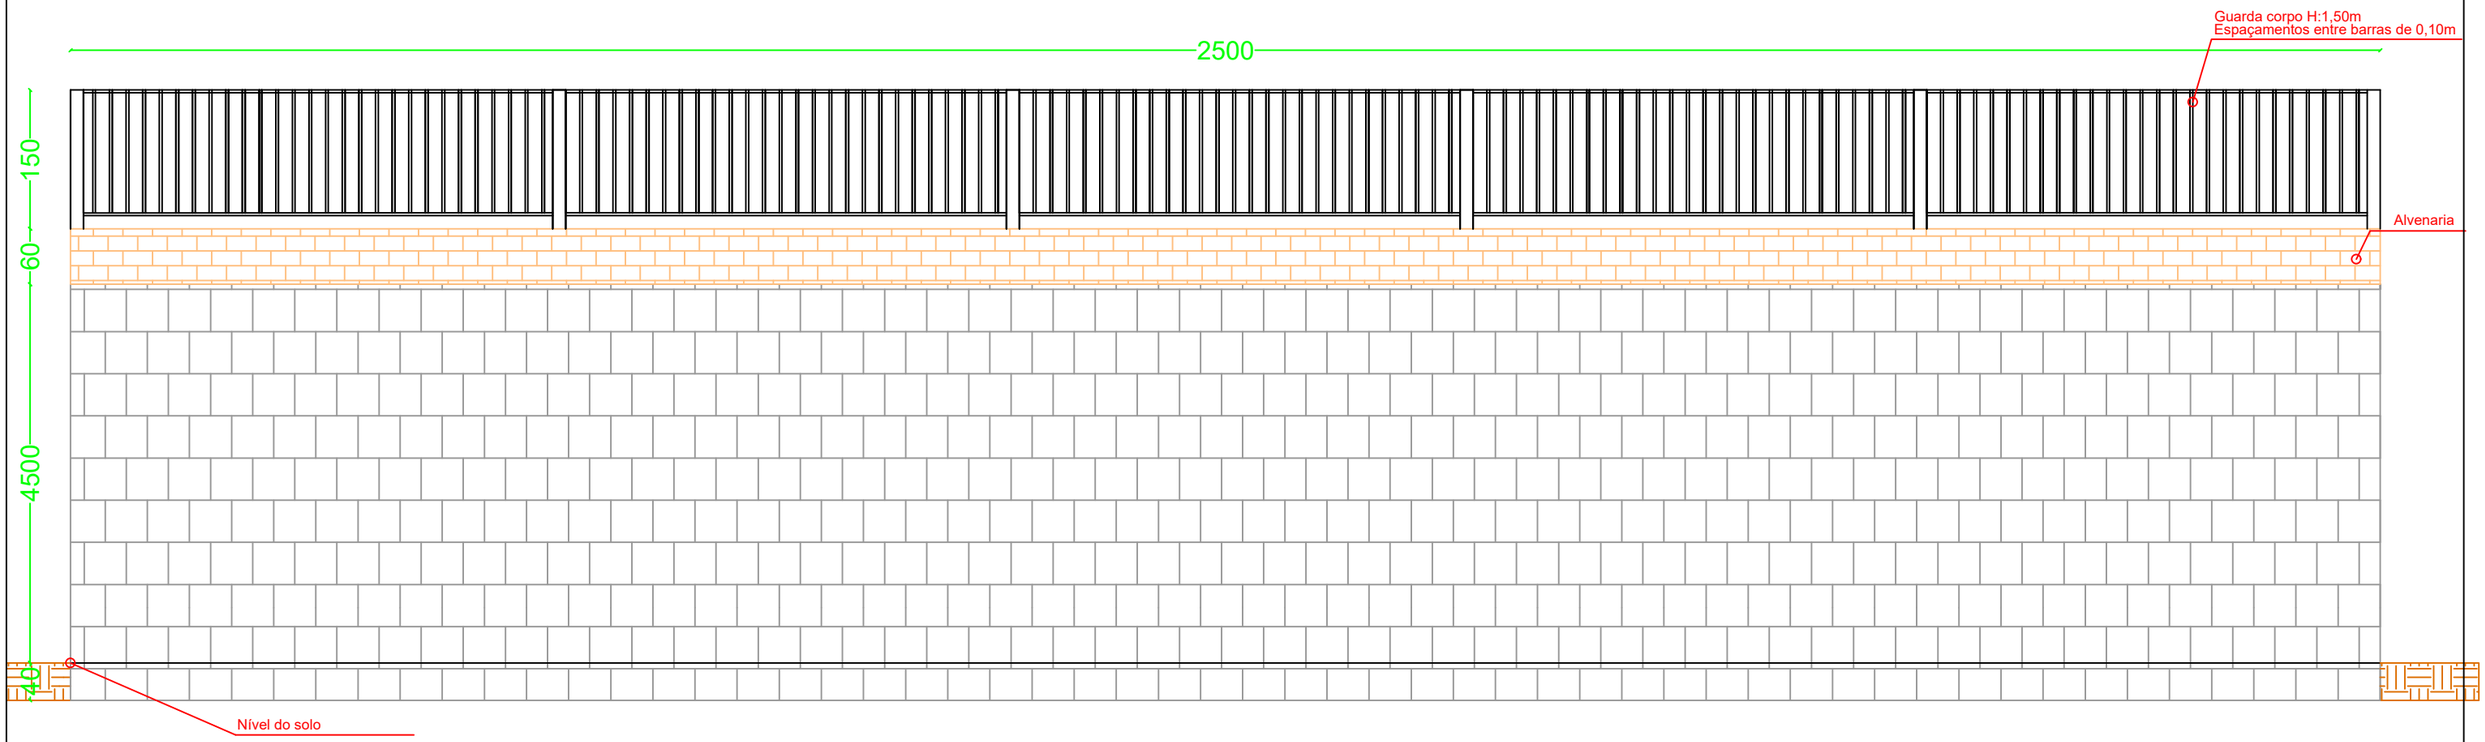


VISTA FRONTAL
ESC: 1/50

MUNICÍPIO DE XAXIM

OBRA: Muro Creche Municipal

CONTEÚDO: Muro de Alvenaria de Pedra Argamassada

LOCAL:	USO:	EDIFICAÇÃO:
XAXIM-SC	SOCIAL	

SOLICITANTE: Município de Xaxim

PROJETO: Alexandre Fernando Picoloto CREA-SC 126933-1

PRANCHA: ARQ. 02/02

DESENHO:	DATA: Janeiro de 2020
ESCALA: Indicada	ÁREA TOTAL: