
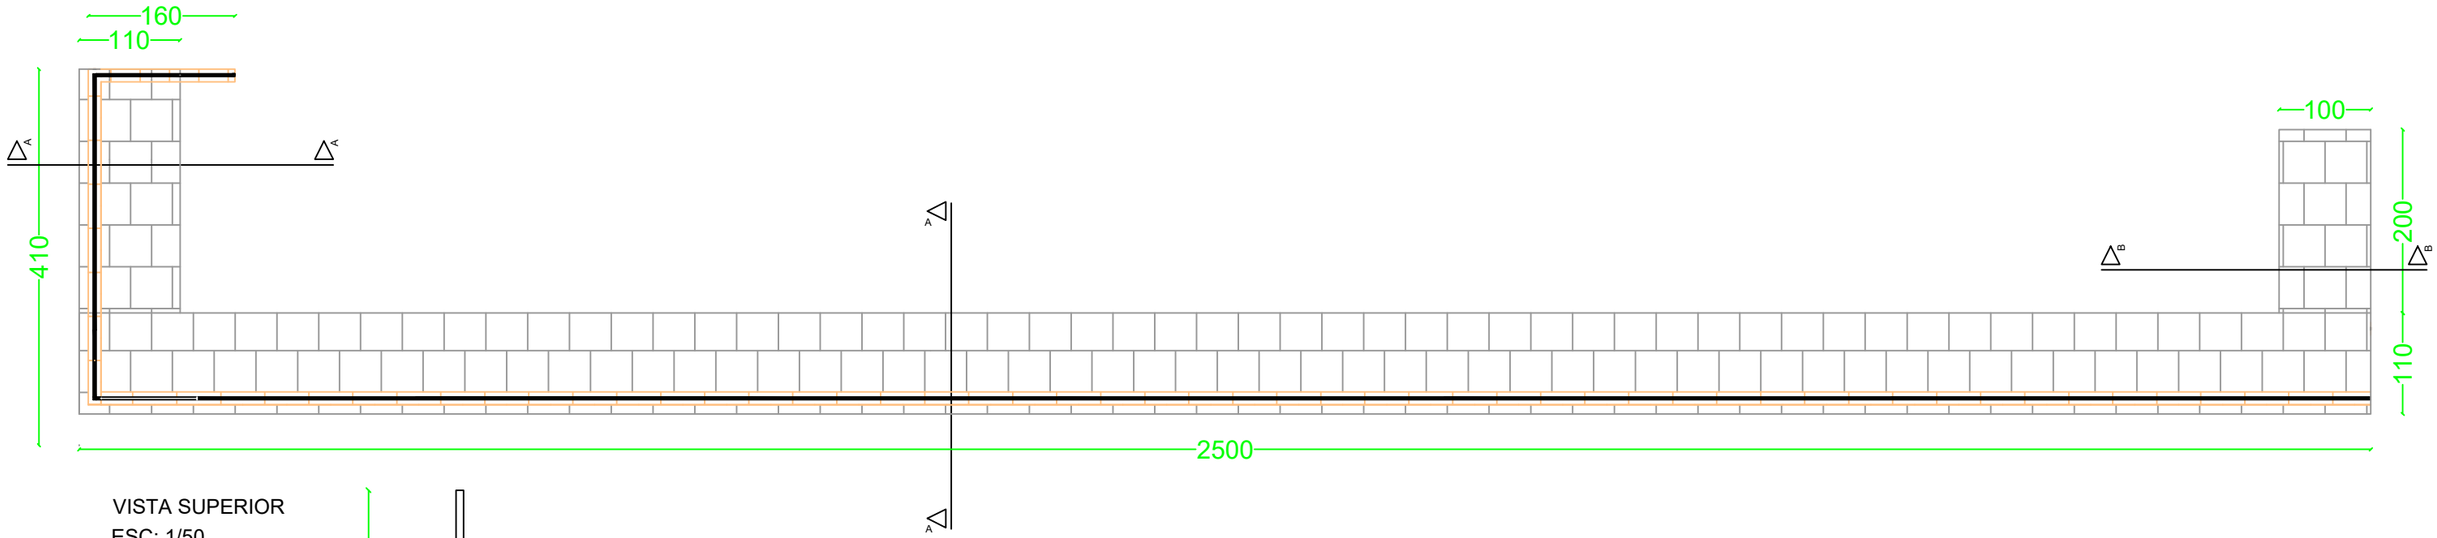


VISTA SUPERIOR
ESC: 1/50

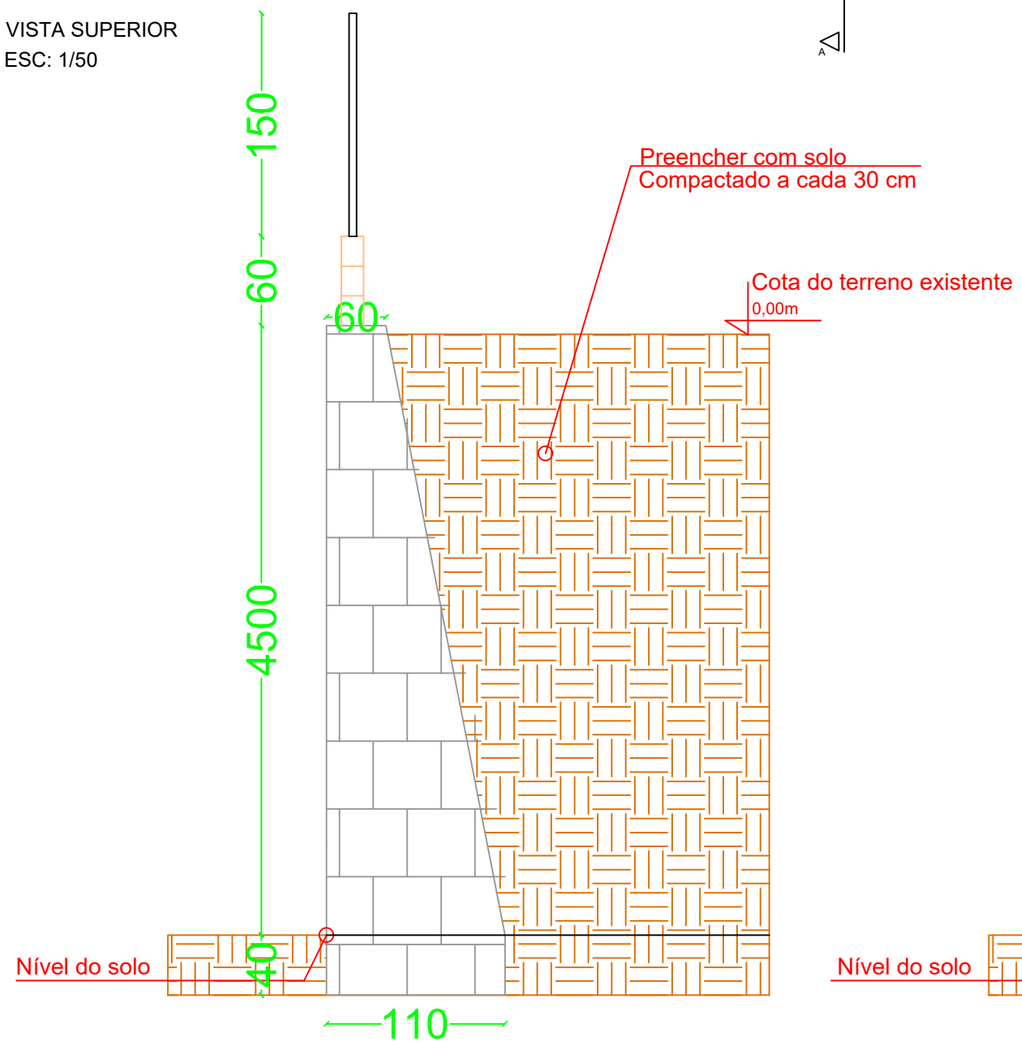

CORTE AA
ESC: 1/50

CORTE BB
ESC: 1/50

MUNICÍPIO DE XAXIM

OBRA: Muro Creche Municipal

CONTEÚDO: Muro de Alvenaria de Pedra Argamassada

LOCAL:	USO:	EDIFICAÇÃO:
XAXIM-SC	SOCIAL	

SOLICITANTE: Município de Xaxim

PROJETO: Alexandre Fernando Picoloto CREA-SC 126933-1

PRANCHA: ARQ. 01/02

DESENHO: - - - - -	DATA: Janeiro de 2020
ESCALA: Indicada	ÁREA TOTAL: