



VISTA FRONTAL
Escala:1/175


Dimensões das Sapatas

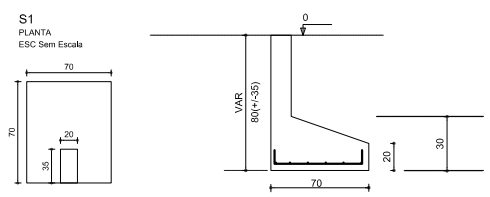

Dimensões dos Pilares

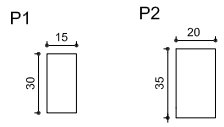


Dimensões de todas as Vigas

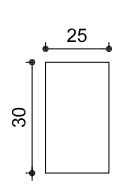

Dimensões Dos Tirantes

Tirantes a Serem executados em mela altura do muro.

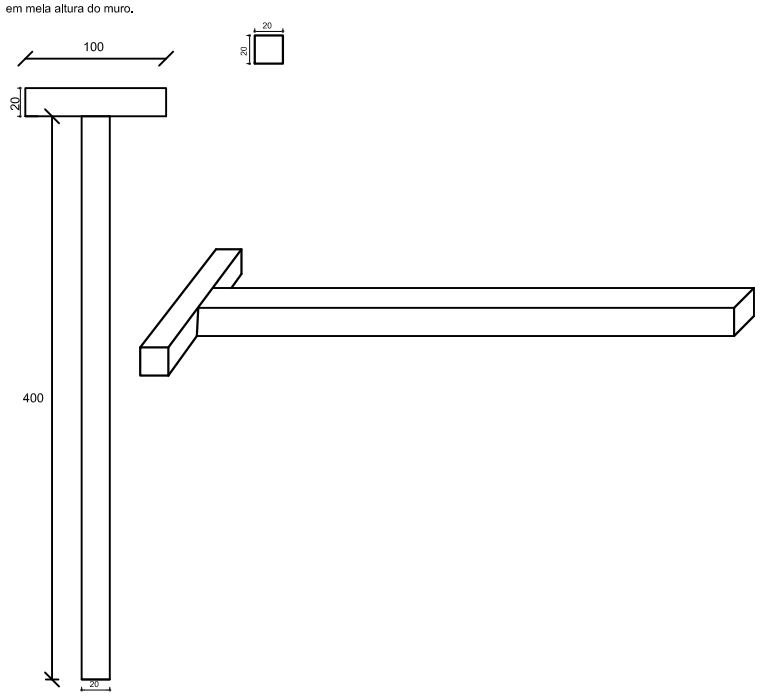

Dimensões dos Elementos estruturais
Sem Escala

Obs.: É responsabilidade da empresa executora da obra dimensionar as ferragens, e fazer os detalhes executivos.

MUNICÍPIO DE XAXIM

OBRA: Muro Cemitério Municipal

CONTEÚDO: Vista Frontal

LOCAL: XAXIM-SC

USO: SOCIAL

EDIFICAÇÃO:

SOLICITANTE: Município de Xaxim

PROJETO: Alexandre Fernando Picoloto CREA-SC 126933-1

PRANCHA: ARQ. 02/02

DESENHO: - - - - -

DATA: Fevereiro de 2020

ESCALA: Indicada

ÁREA TOTAL: