

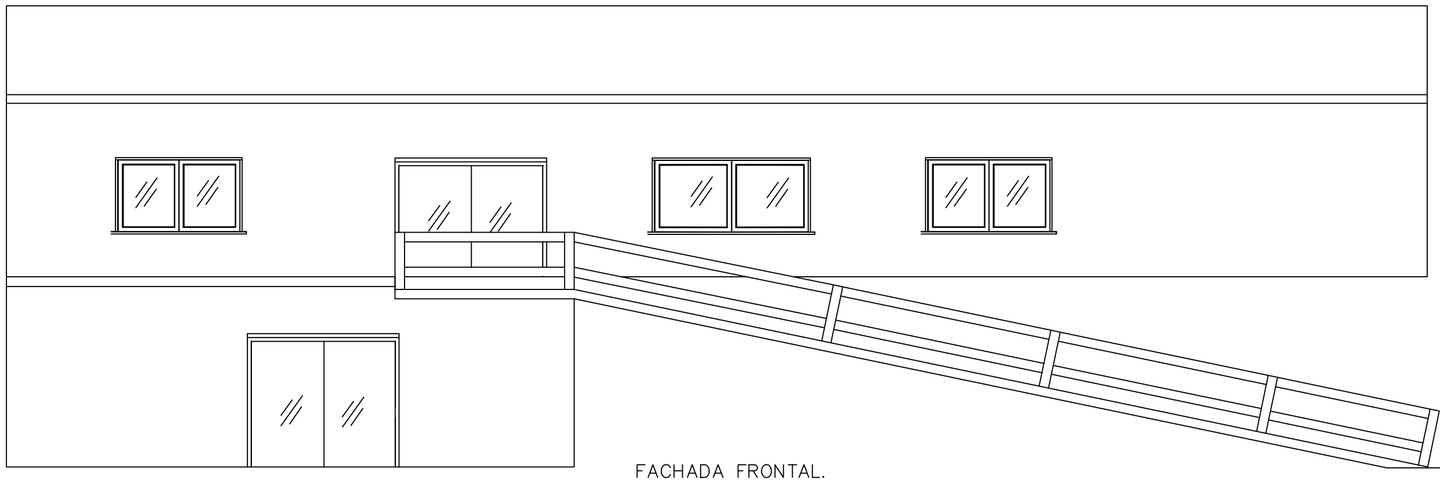



FACHADA FRONTAL.
ESCALA ..... 1 : 50

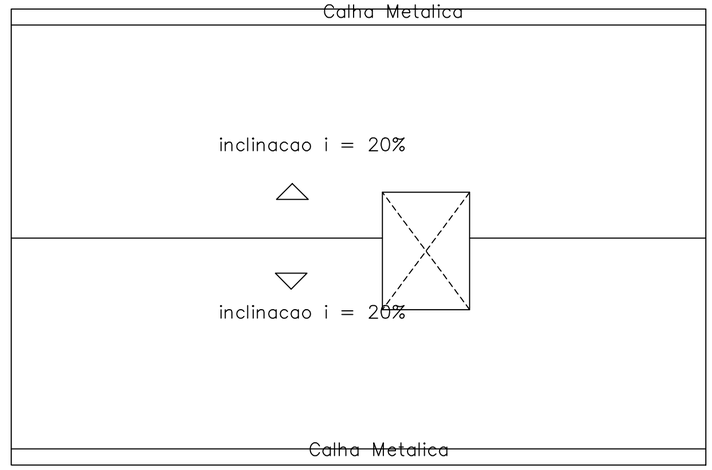


PLANTA DE COBERTURA.
ESCALA ..... 1 : 50

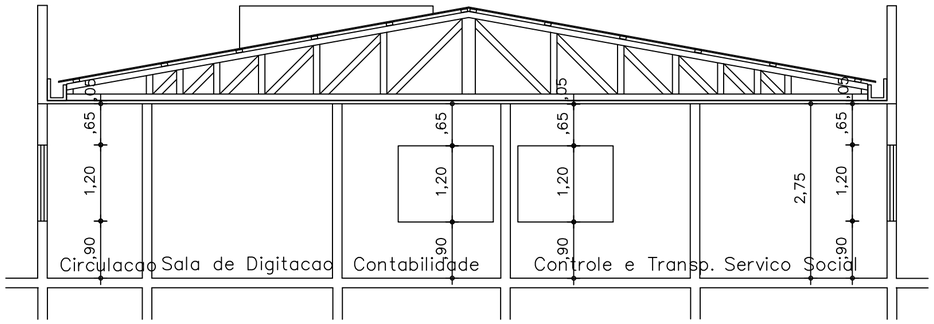


CORTE BB
ESCALA ..... 1 : 50

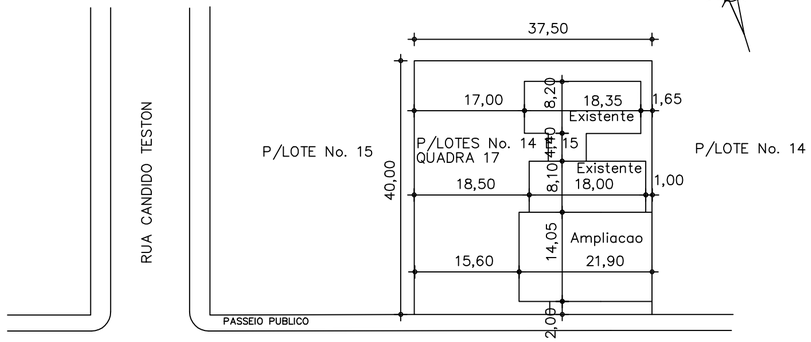

RUA SEN. NEREU RAMOS

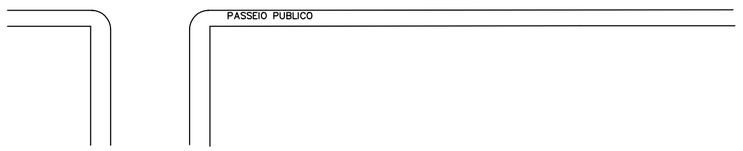

Situacao/Locacao
ESCALA 1 : 500

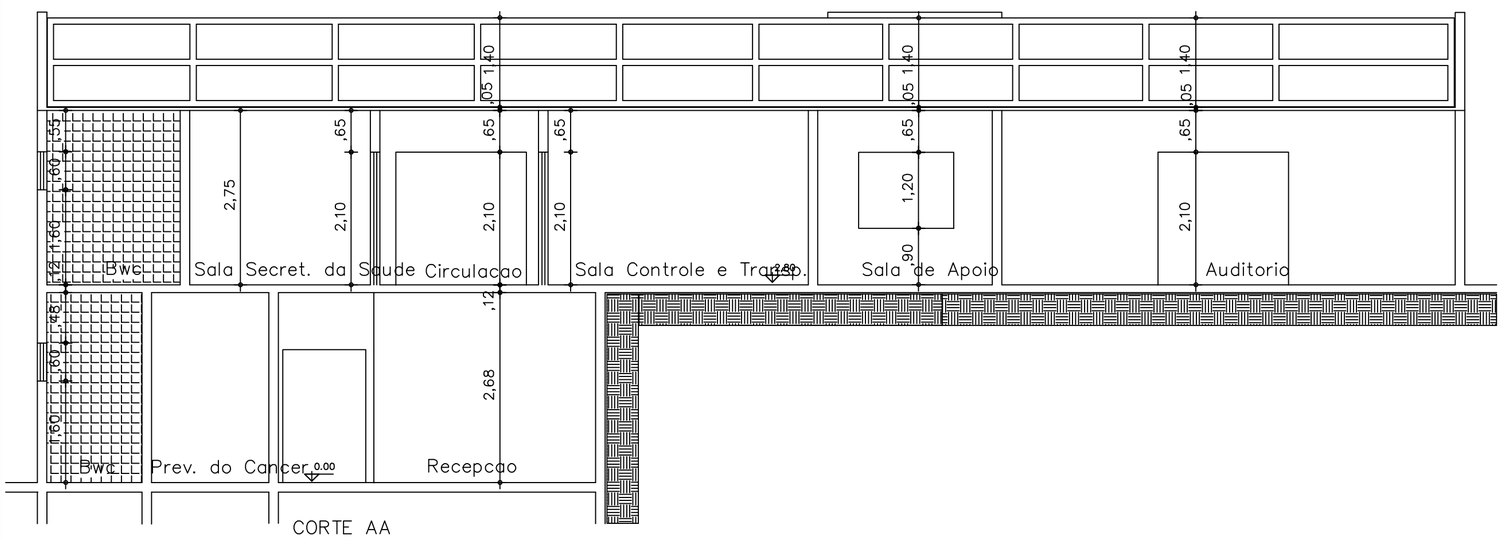

CORTE AA
ESCALA ..... 1 : 50

	Obra: REFORMA POSTO DE SAUDE.
	Local: RUA SEN. NEREU RAMOS – XAXIM – SC
Assunto: FACHADA, CORTE AA E BB, COBERTURA E SIT/LOC.	
Proprietario: PREFEITURA MUNICIPAL DE XAXIM.	Prancha: ARQUI 02
Projeto: ALEXANDRE F. PICOLOTO Crea:126933-1	
Execucao Crea:	
Escala 1 : 50 / Data NOVEMBRO/2019 / Area: 413,52 m2	Desenvolvimento em CAD