

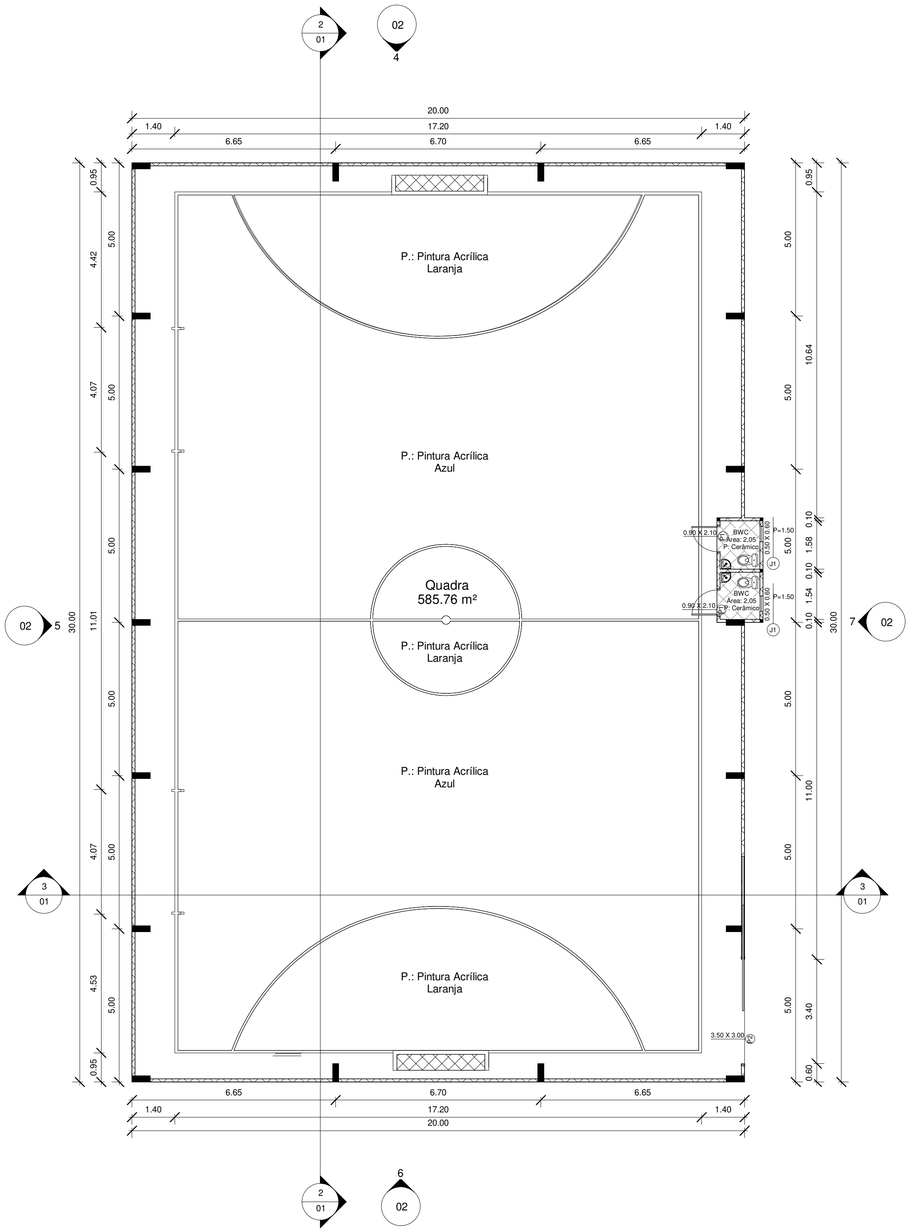


1 Nível 1
1 : 100

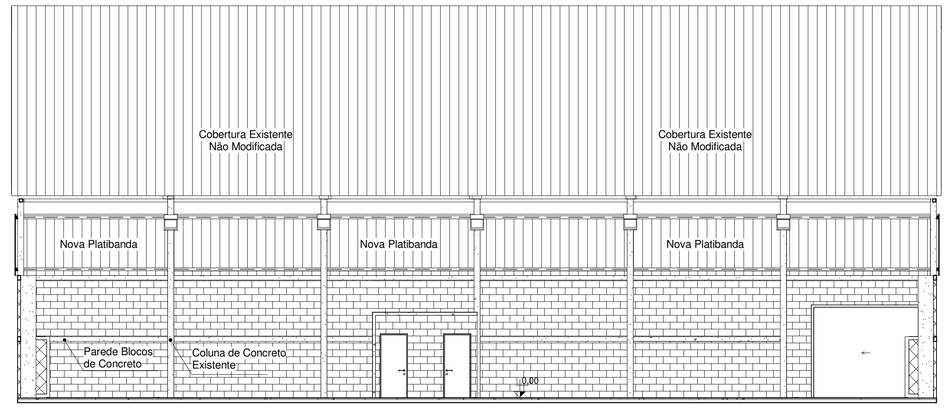

2 Corte AA
1 : 100

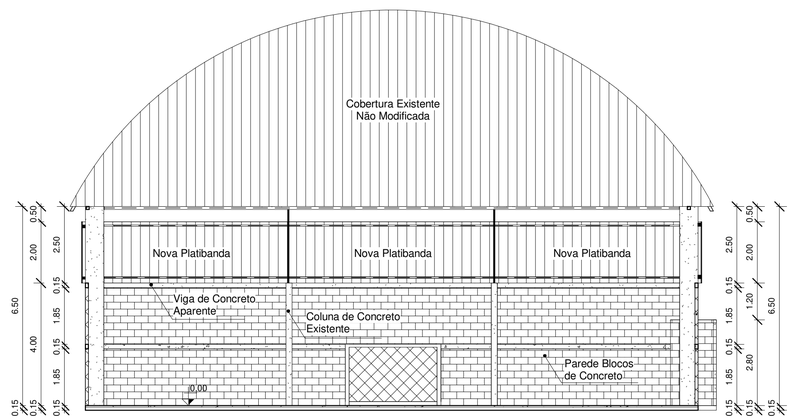

3 Corte BB
1 : 100

MUNICÍPIO DE XAXIM

Obra: Quadra Bairro Bela Vista

Conteúdo: Fechamento com Blocos de Concreto e Platibanda de Aluzinco

Local: Xaxim-SC

Uso: Social

Edificação: Bloco de Concreto

Solicitante: Município de Xaxim

Projeto: Thaynara Verginassi
CREA-SC 13.5239-5

Prancha: 01/02

Desenho: Arquitetônico

Data: 26 de Junho de 2020

Escala: 1 : 100

Área Total: 585,76