

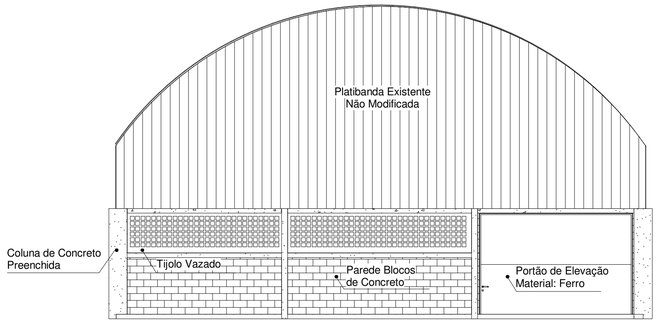



1 Norte
1 : 100

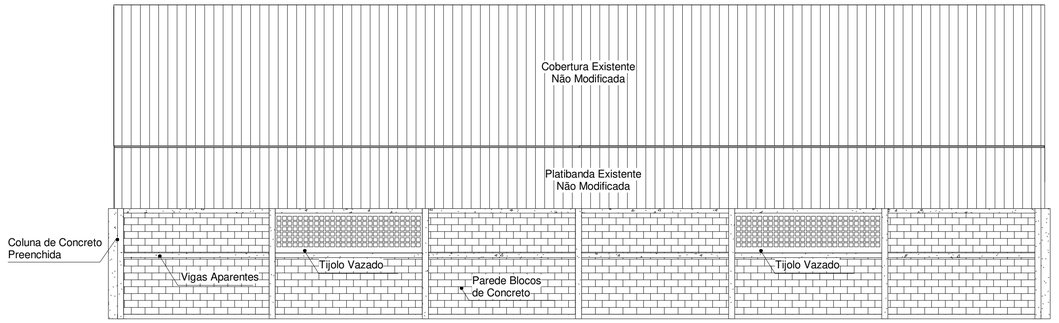

2 Oeste
1 : 100

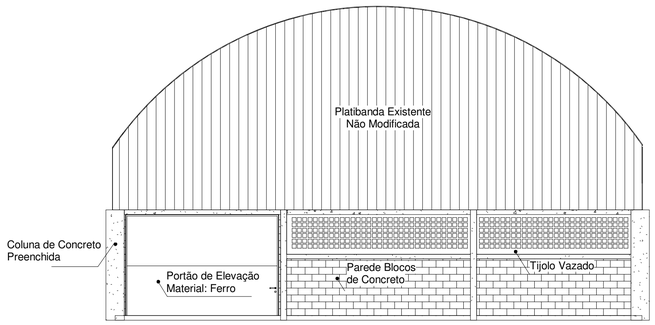

3 Sul
1 : 100

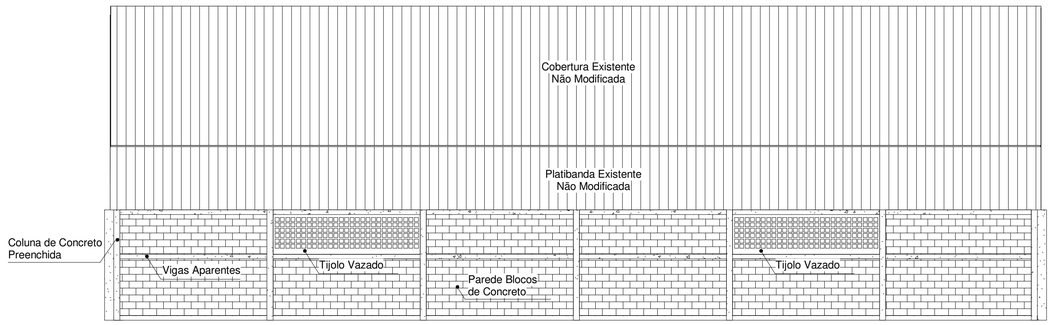

4 Leste
1 : 100

MUNICÍPIO DE XAXIM

Obra: Ginásio Vila Diadema

Conteúdo: Fechamento com Blocos de Concreto

Local: Xaxim-SC

Uso: Social

Edificação: Bloco de Concreto

Solicitante: Município de Xaxim

Projeto: Thaynara Verginassi
CREA-SC 13.5239-5

Prancha: 02/02

Desenho: Arquitetônico

Data: 26 de Junho de 2020

Escala: 1 : 100

Área Total: 503,94