
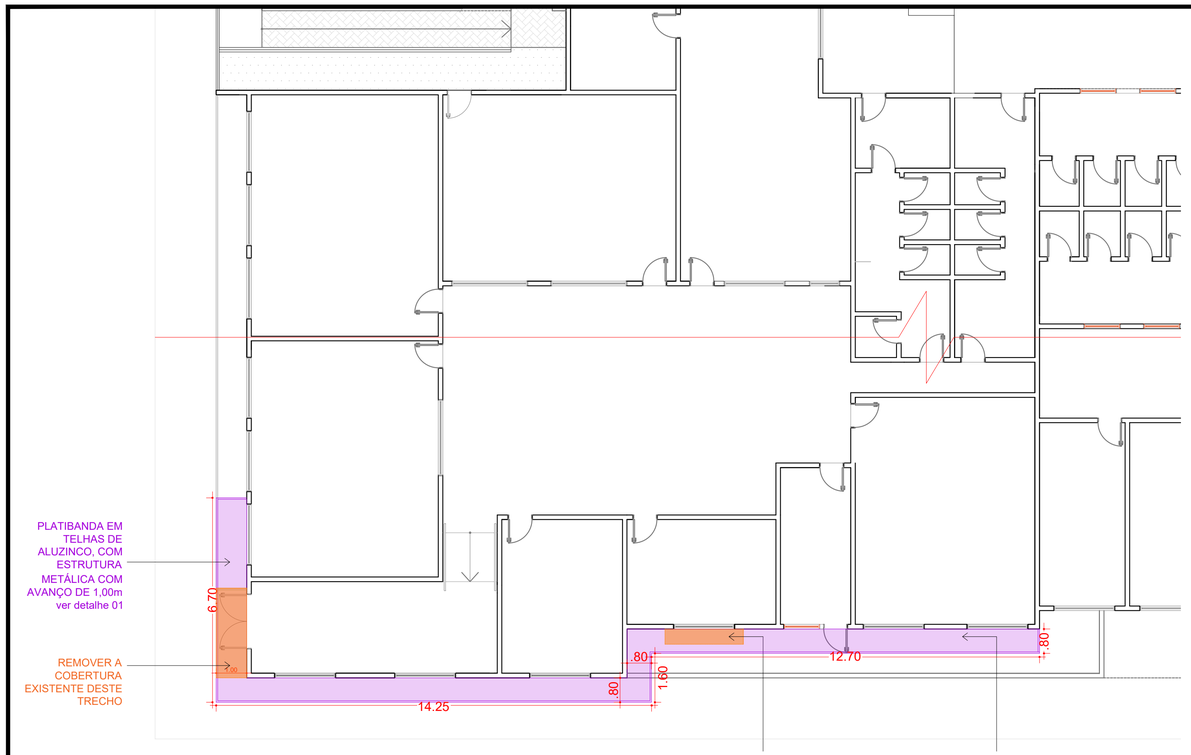



PLANTA BAIXA REFORMA
esc: 1/100

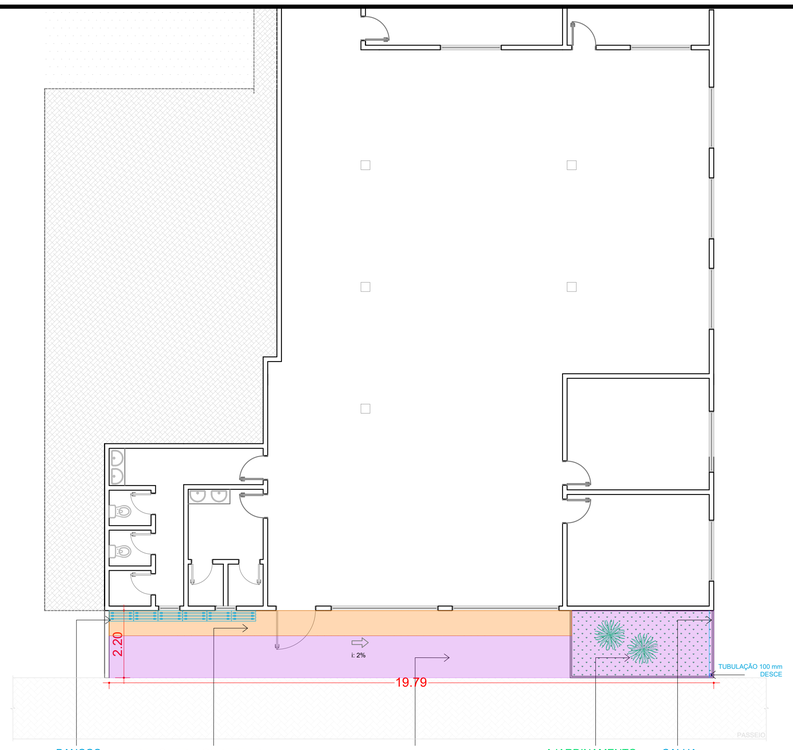


PLANTA BAIXA REFORMA
esc: 1/100

LEGENDA PLANTA BAIXA


- RETIRAR
- COBERTURA NOVA
- PINTURA
- MOBILIÁRIO

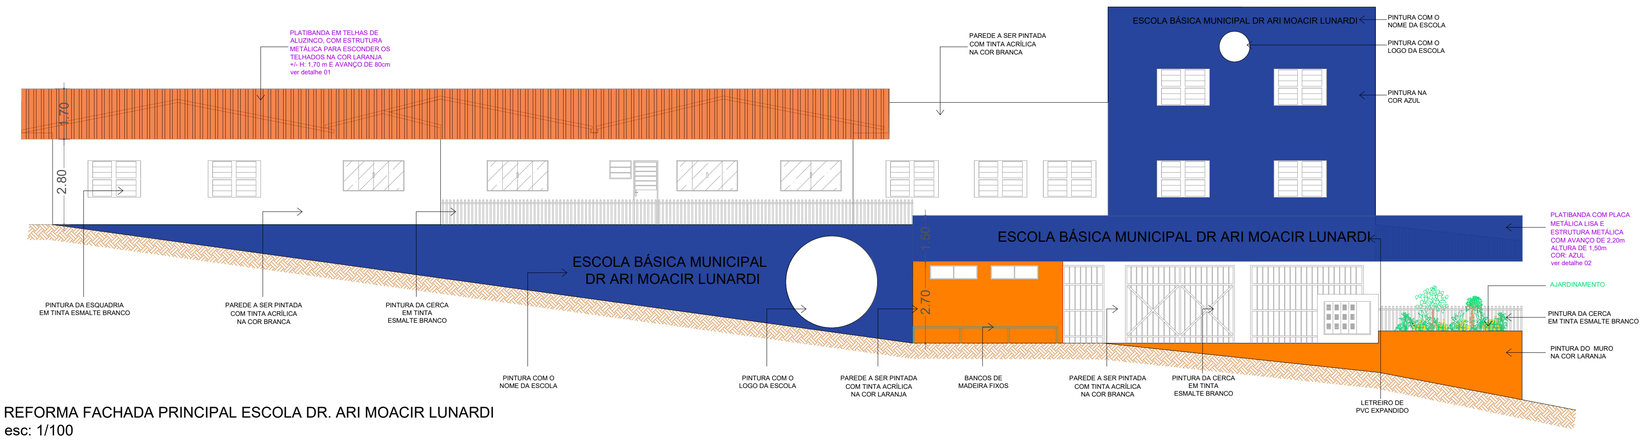

REFORMA FACHADA PRINCIPAL ESCOLA DR. ARI MOACIR LUNARDI
esc: 1/100

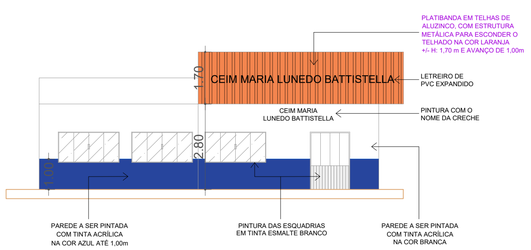



REFORMA FACHADA PRINCIPAL CEIM MARIA LUNEDO BATTISTELLA
esc: 1/100

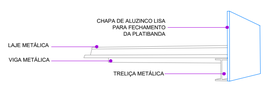


DETALHE 02
sem escala

BANCO DE MADEIRA FIXO

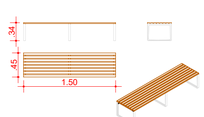

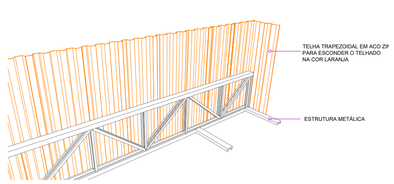

DETALHE 01
sem escala

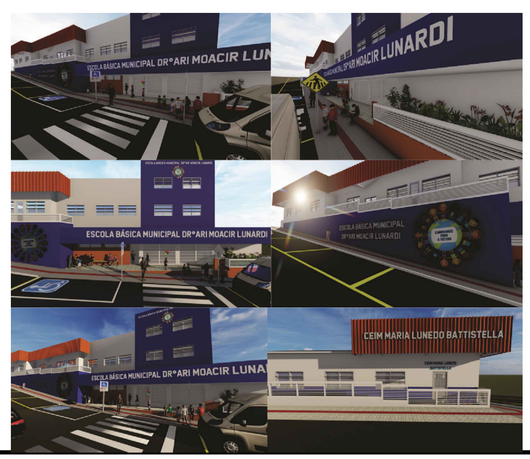

APROVAÇÃO:

Engeobra
CREA SC 158.454-0
ENGENHARIA E INFRAESTRUTURA

Rua Primo Tacca, 350, Bairro Tacca - Xanxerê- SC
E-mail:engenharia.engeobra@gmail.com Cel: (49) 9 9976-0226

OBRA:
E.B.M. DR ARI MOACIR LUNARDI

LOCAL:
RUA FARRAPOS, N. 1814, BAIRRO: DR. ARI LUNARDI

PROJETO:
REFORMA

ESPECIFICAÇÕES:
- Planta Reforma
- Fachada;
- Detalhamentos;
- Imagens

DATA: 06/2020
DESENHO: T.D.D
ÁREA: XXX
ESCALA: INDICADA
PRANCHA: 01 /01

Projeto:
SAMUEL SPESSATTO OUTEIRO
Engº Civil- CREA SC 133319-7

Proprietário:
Prefeitura Municipal de Xaxim
CNPJ: 82.854.670/0001-30