

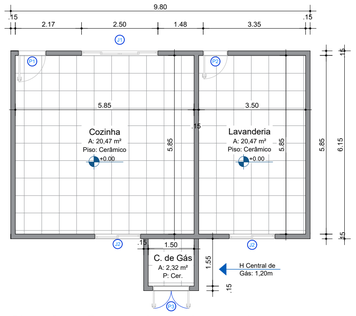


Planta Baixa Técnica - Cozinha/Lavanderia
ESC: 1/100

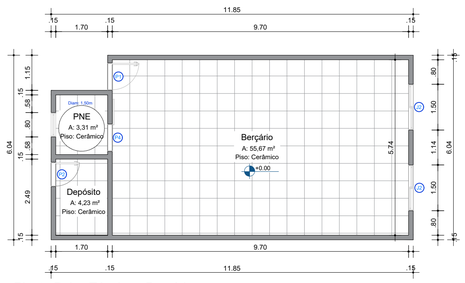


Planta Baixa Técnica - Berçário
ESC: 1/100

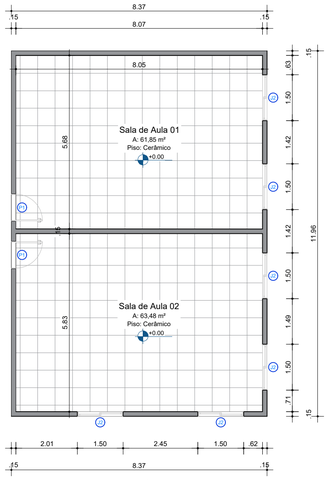


Planta Baixa Técnica - Salas
ESC: 1/100

TABELA DE ESQUADRIAS


COD	TIPO	LARGURA	ALTURA	PARAPEITO	QTD
J1	Janela de correr 4 folhas	250	120	90	1
J2	Janela de correr 2 folhas	150	120	90	10
J3	Janela basculante	80	60	150	1
P1	Porta de abrir	90	210	-	4
P2	Porta de abrir	80	210	-	2
P3	Portão de Ferro	120	210	-	1
P4	Porta de correr externa	90	210	-	1

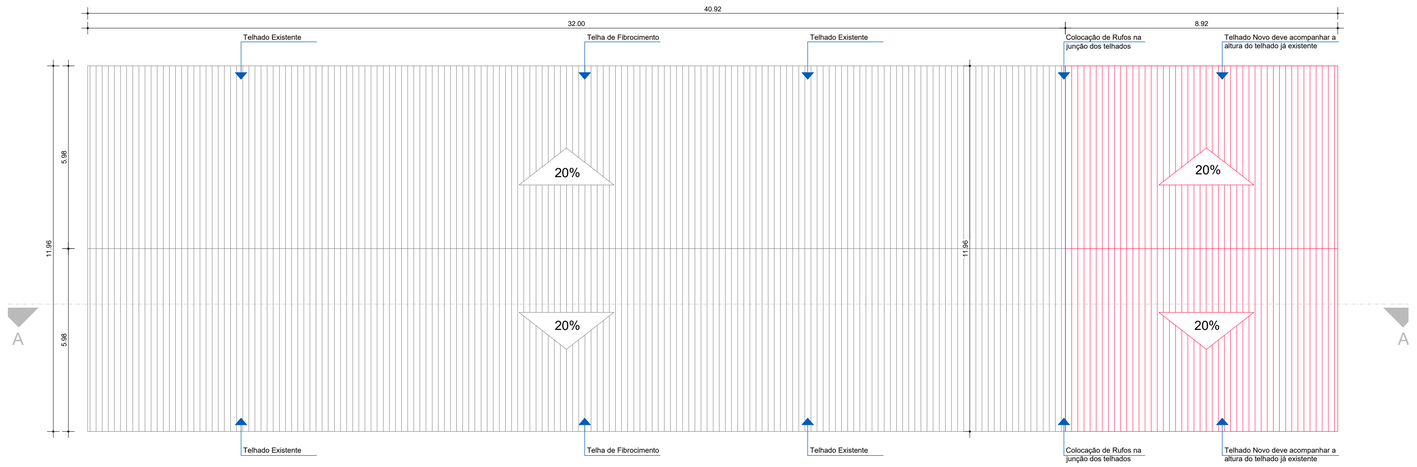


Planta de Cobertura
ESC: 1/100

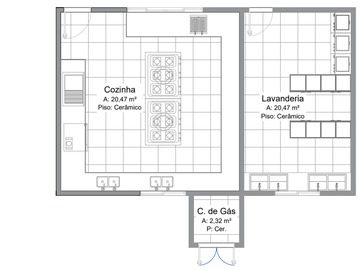


Planta Baixa Layout - Cozinha/Lavanderia
Área: 49,70 m²
ESC: 1/100

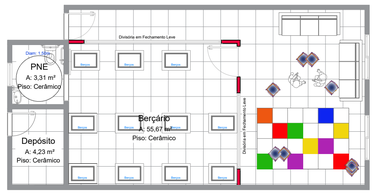


Planta Baixa Layout - Berçário
Área: 69,45 m²
ESC: 1/100

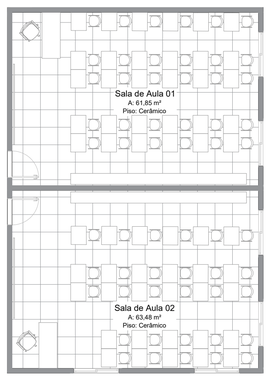

Planta Baixa Layout - Salas de Aula
Área: 100,10 m²
ESC: 1/100

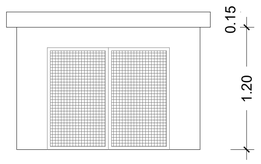

CENTRAL DE GÁS
ESC: 1/30

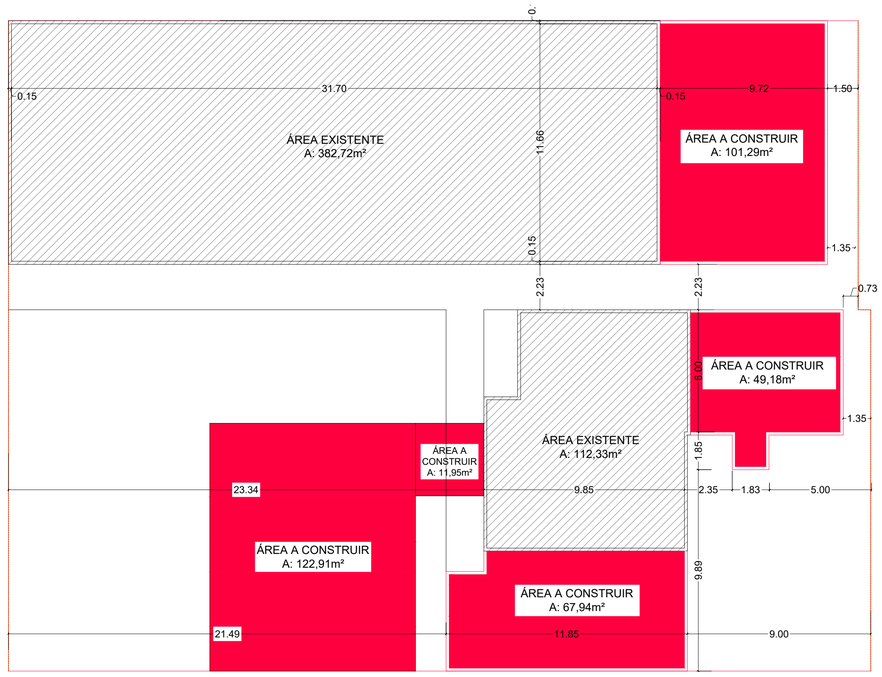

PLANTA LOCAÇÃO
ESC: 1/200

LEGENDA
TELHADO EXISTENTE
TELHADO Á CONSTRUIR
REMOÇÃO DE BEIRAL

APROVAÇÃO:

Engeobra
CREA SC 158.454-0
ENGENHARIA E INFRAESTRUTURA

Rua Primo Tacca, 350, Bairro Tacca - Xanxerê- SC
E-mail:engenharia.engeobra@gmail.com Cel: (49) 9 9976-0226

OBRA:
CRECHE VIRGÍNIA RIBOLLI

LOCAL:
Rua Ângelo Piana, s/n, Bairro Primavera

PROJETO:
ARQUITETÔNICO

ESPECIFICAÇÕES:
- Planta Baixa Técnica
- Planta Baixa Layout
- Tabela de Esquadrias
- Elavação Central de Gás

DATA: 06/2020
DESENHO: T.D.D
ÁREA: 219,33 m²
PRANCHA: **01** /03
ESCALA: Indicada

Projeto:
SAMUEL SPESSATTO OUTEIRO
Engº Civil- CREA SC 133319-7

Proprietário:
Prefeitura Municipal de Xaxim
CNPJ: 82.854.670/0001-30