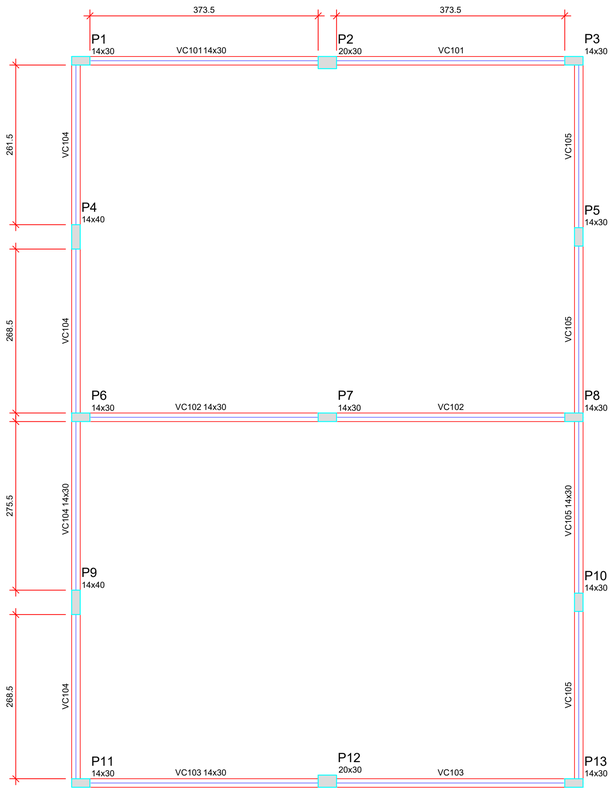



# Forma do pavimento Cobertura

escala 1:50

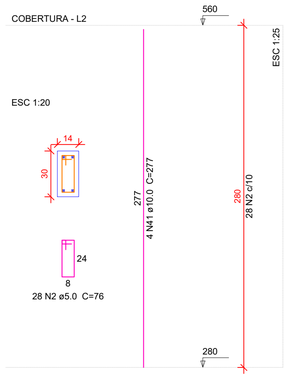
| Vigas | | | |
|---|---|---|---|
| Nome | Seção (cm) | Elevação (cm) | Nível (cm) |
| VC101 | 14x30 | 0 | 560 |
| VC102 | 14x30 | 0 | 560 |
| VC103 | 14x30 | 0 | 560 |
| VC104 | 14x30 | 0 | 560 |
| VC105 | 14x30 | 0 | 560 |

| Características dos materiais | |
|---|---|
| fck (kgf/cm²) | Ecs (kgf/cm²) |
| 250 | 238000 |


| Pilares | | | |
|---|---|---|---|
| Nome | Seção (cm) | Elevação (cm) | Nível (cm) |
| P1 | 14 x 30 | 0 | 560 |
| P2 | 20 x 30 | 0 | 560 |
| P3 | 14 x 30 | 0 | 560 |
| P4 | 14 x 40 | 0 | 560 |
| P5 | 14 x 30 | 0 | 560 |
| P6 | 14 x 30 | 0 | 560 |
| P7 | 14 x 30 | 0 | 560 |
| P8 | 14 x 30 | 0 | 560 |
| P9 | 14 x 40 | 0 | 560 |
| P10 | 14 x 30 | 0 | 560 |
| P11 | 14 x 30 | 0 | 560 |
| P12 | 20 x 30 | 0 | 560 |
| P13 | 14 x 30 | 0 | 560 |

| Legenda dos Pilares |
|---|
| Pilar que morre |
| Pilar que passa |
| Pilar que nasce |
| Pilar com mudança de seção |


## P1=P3=P5=P6=P8=P10=P11=P13





## P2=P12

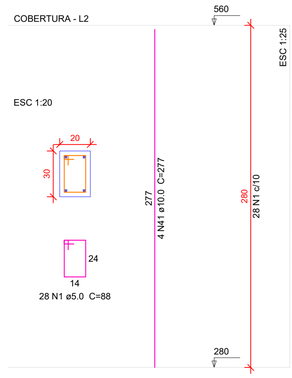


## P4=P9

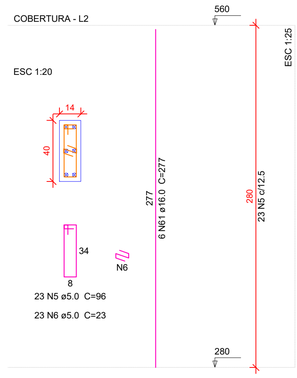



## P7

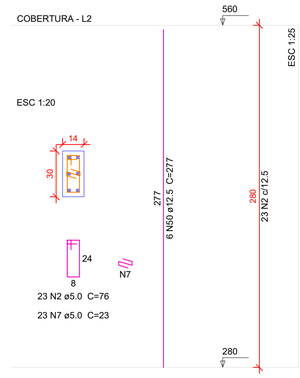



## VC101 (14 x 30)

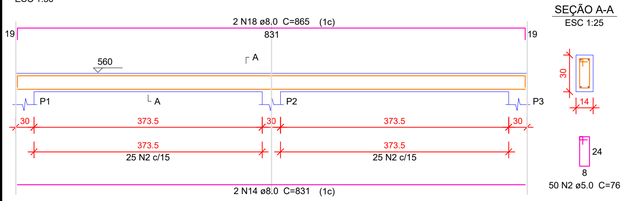ESC 1:50





## VC102 (14 x 30)

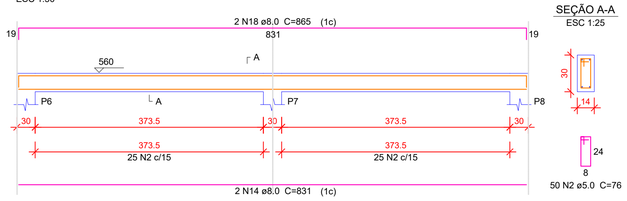ESC 1:50





## VC103 (14 x 30)

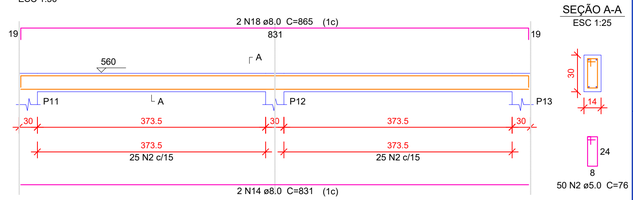ESC 1:50





## VC104 (14 x 30)

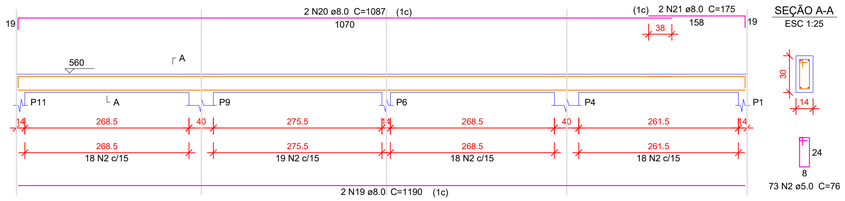ESC 1:50




## VC105 (14 x 30)

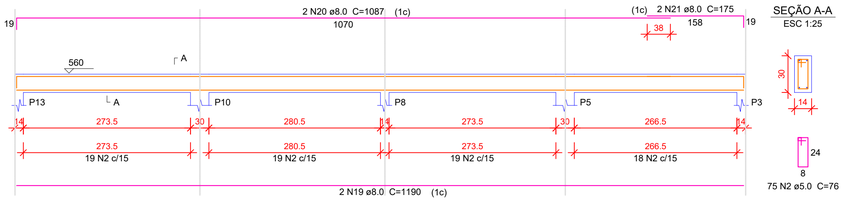ESC 1:50




APROVAÇÃO:

Engeobra
CREA SC 158.454-0
ENGENHARIA E INFRAESTRUTURA


Rua Primo Tacca, 350, Bairro Tacca - Xanxerê- SC
E-mail:engenharia.engeobra@gmail.com Cel: (49) 9 9976-0226


OBRA:
CRECHE VIRGÍNIA RIBOLI

LOCAL:
Rua Ângelo Piana, s/n, Bairro Primavera

PROJETO:
ESTRUTURAL - SALAS

ESPECIFICAÇÕES:
- Formas da cobertura;
- Detalhamentos;
- Especificações;
- Dimensionamentos;

DATA: 05/03/2020

DESENHO: S.S.O

ÁREA: Indicada

ESCALA: Indicada

PRANCHA: 07 /07

Projeto e Execução:

SAMUEL SPESSATTO OUTEIRO
Engº Civil- CREA SC 133319-7

Proprietário:

Prefeitura Municipal de Xaxim
CNPJ: 82.854.670/0001-30