

V1
ESC 1:50

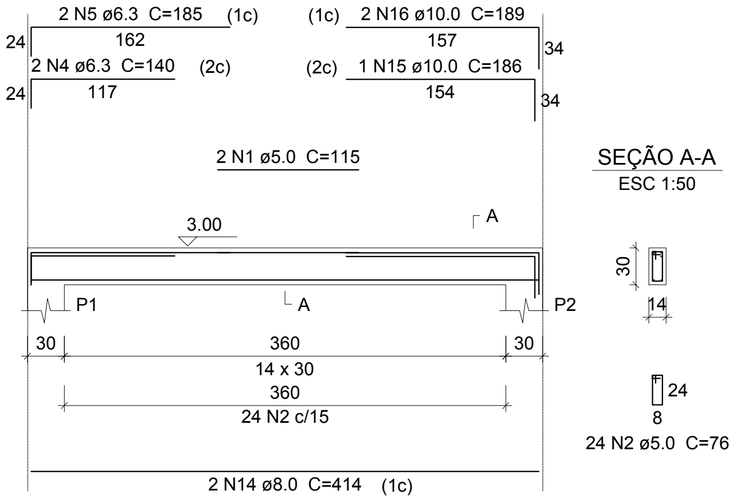

SEÇÃO A-A
ESC 1:50

24 N2 ø5.0 C=76


V2
ESC 1:50

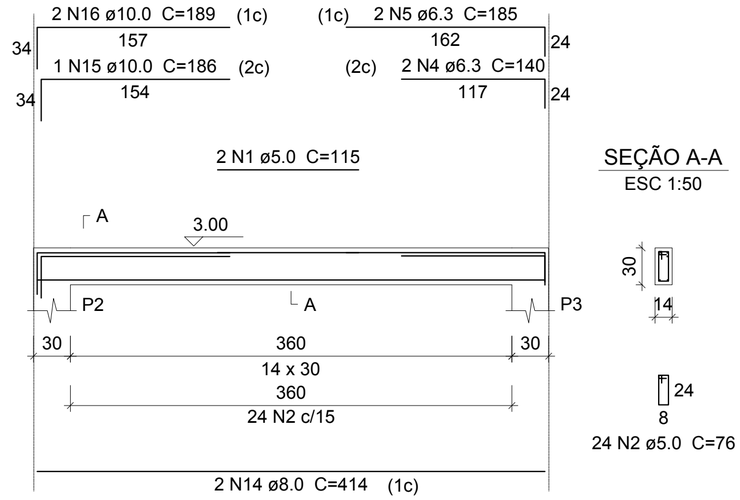

SEÇÃO A-A
ESC 1:50

24 N2 ø5.0 C=76


V3
ESC 1:50

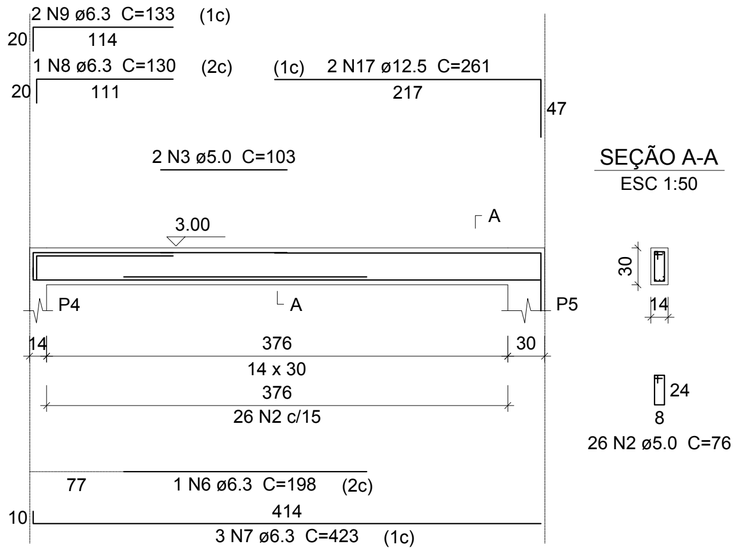


SEÇÃO A-A
ESC 1:50

26 N2 ø5.0 C=76

V7
ESC 1:50

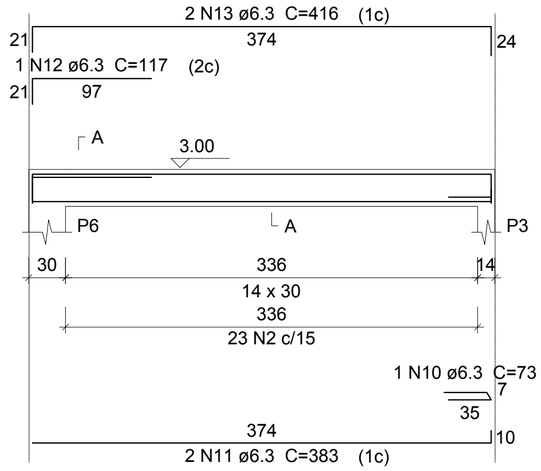

SEÇÃO A-A
ESC 1:50

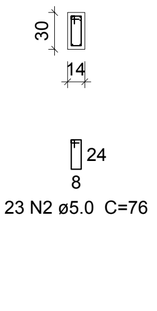

23 N2 ø5.0 C=76

08 VIGAS COBERUTURA
ESCALA: 1/50

Engeobra
CREA SC 158.454-0
ENGENHARIA E INFRAESTRUTURA
Rua Primo Tacca, 350, Bairro Tacca - Xanxerê- SC E-mail:engenharia.engeobra@gmail.com Cel: (49) 9 9976-0226

OBRA:	AMPLIAÇÃO DE ESCOLA - AMPLIAÇÃO 04
LOCAL:	Vila Diadema
PROJETO:	ESTRUTURAL
ESPECIFICAÇÕES: - Vigas Cobertura	DATA: 04/2021
	ÁREA: 30,00 m²
	ESCALA: Indicada
	DESENHO: T.L
	PRANCHA: 03 /04

Projeto:

Assinado de forma digital por ENGEOBRA ENGENHARIA E INFRAESTRUTURA EIRELI:26831579000128
Dados: 2021.06.17 16:11:25 -03'00'

SAMUEL SPESSATTO OUTEIRO
Engº Civil- CREA SC 133319-7

Proprietário:

PREFEITURA MUNICIPAL DE XAXIM