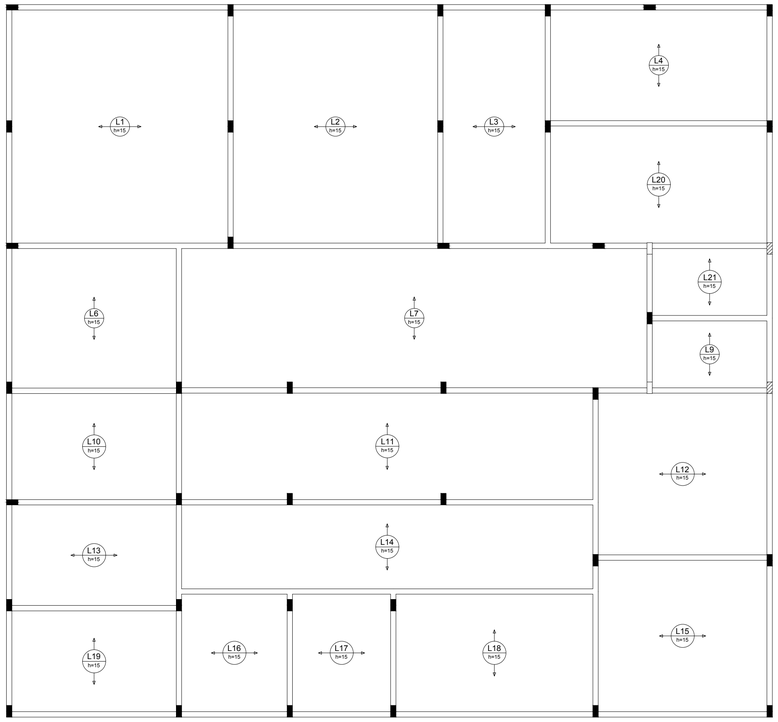



Armação positiva das lajes do pavimento Cobertura (Eixo X)

Relação do aço

AÇO	N	DIAM	Q	UNIT (cm)	C.TOTAL (cm)

Resumo do aço

AÇO	DIAM	C.TOTAL (m)	PESO + 10 % (kg)
PESO TOTAL			

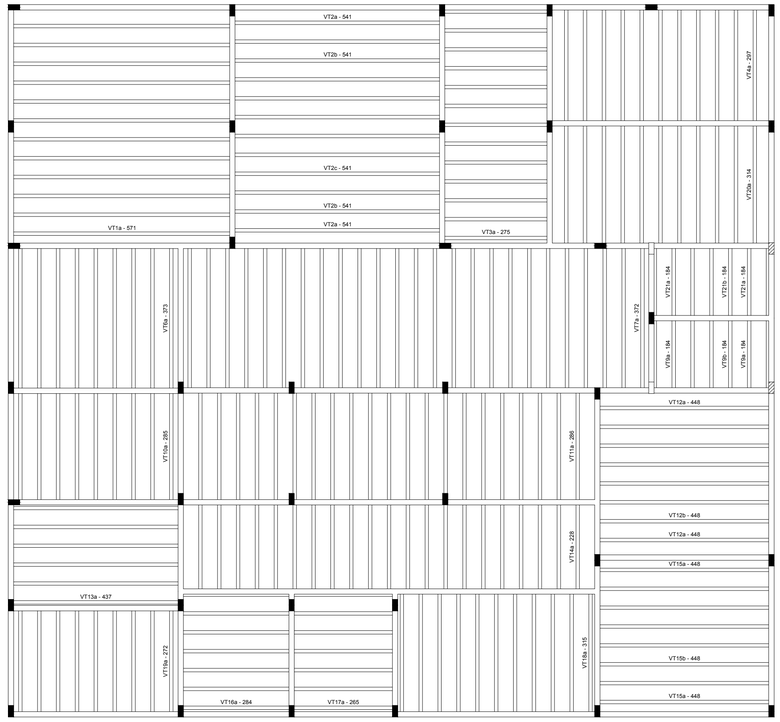

Planta de vigotas pré-moldadas


escala 1:50

Relação do aço

AÇO	N	DIAM	Q	UNIT (cm)	C.TOTAL (cm)

Resumo do aço

AÇO	DIAM	C.TOTAL (m)	PESO + 10 % (kg)
PESO TOTAL			

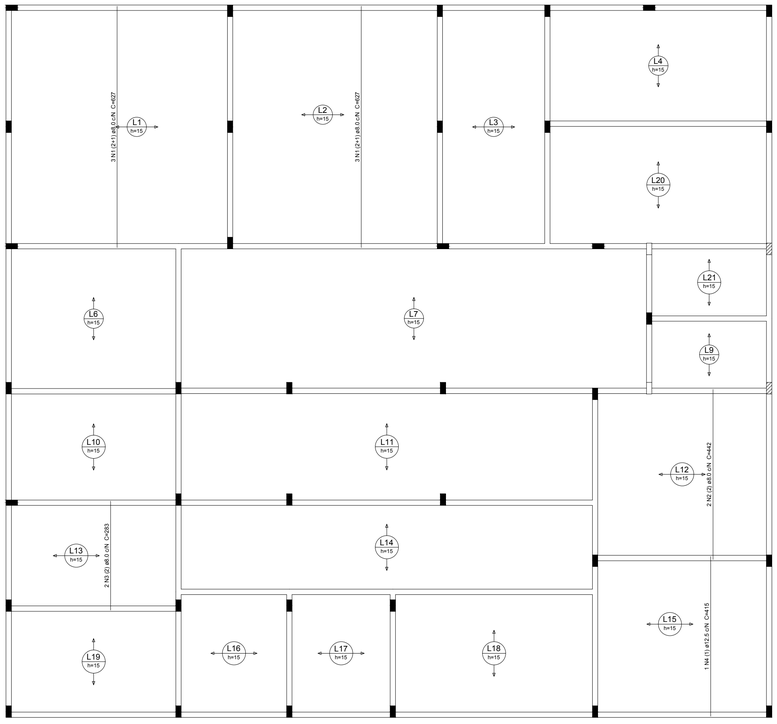

Armação positiva das lajes do pavimento Cobertura (Eixo Y)

Relação do aço

Positivos Y

AÇO	N	DIAM	Q	UNIT (cm)	C.TOTAL (cm)
CA50	1	8.0	6	627	3762
	2	8.0	2	442	884
	3	8.0	2	283	566
	4	12.5	1	415	415

Resumo do aço

AÇO	DIAM	C.TOTAL (m)	PESO + 10 % (kg)
CA50	8.0	52.2	22.6
	12.5	4.2	4.4
PESO TOTAL			
CA50	27		

01 LAJES
ESCALA: 1/50

APROVAÇÃO:

Engeobra
CREA SC 158.454-0
ENGENHARIA E INFRAESTRUTURA

Rua Primo Tacca, 350, Bairro Tacca - Xanxerê- SC
E-mail:engenharia.engeobra@gmail.com Cel: (49) 9 9976-0226

OBRA:
CONSTRUÇÃO CEIM - AMPLIAÇÃO 01

LOCAL:
Vila Diadema

PROJETO:
ESTRUTURAL

ESPECIFICAÇÕES:
- Lajes

DATA: 04/2021

DESENHO: T.L

ÁREA: 367,97 m²

ESCALA: Indicada

PRANCHA: 10 /10

Projeto:
Assinado de forma digital por ENGEOBRA ENGENHARIA E INFRAESTRUTURA EIRELI:26831579000128
Dados: 2021.06.17 16:18:44 -03'00'
SAMUEL SPESSATTO OUTEIRO
Engº Civil- CREA SC 133319-7

Proprietário:
PREFEITURA MUNICIPAL DE XAXIM