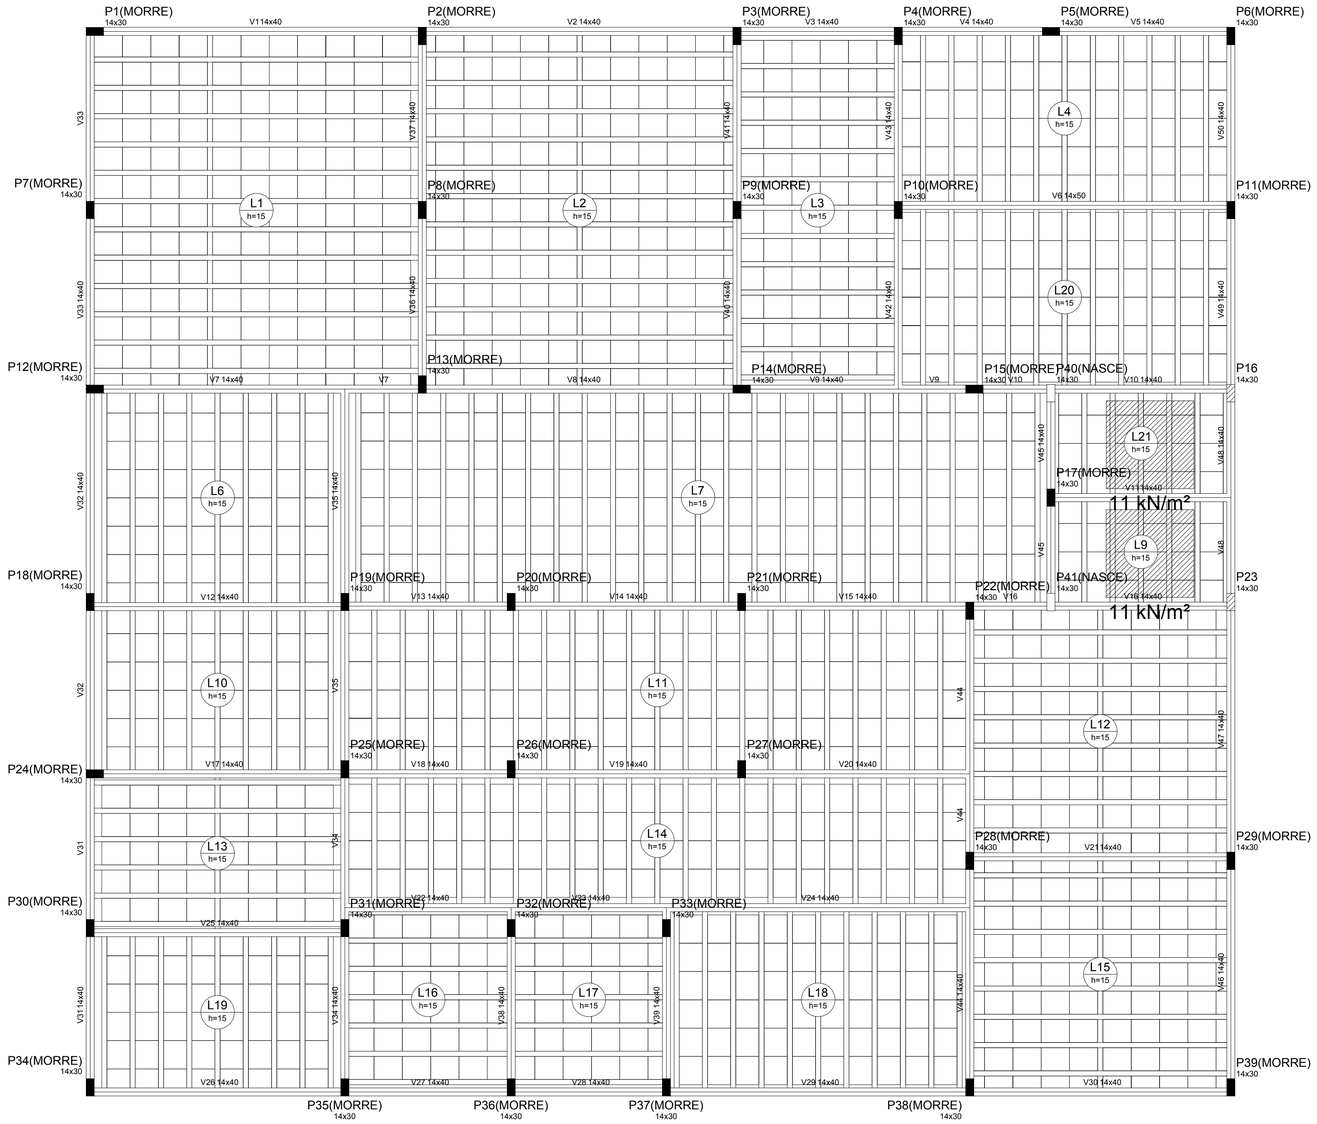


03 FORMA COBERTURA
ESCALA: 1/50

Vigas			
Nome	Seção (cm)	Elevação (cm)	Nível (cm)
V1	14x40	0	300
V2	14x40	0	300
V3	14x40	0	300
V4	14x40	0	300
V5	14x40	0	300
V6	14x50	0	300
V7	14x40	0	300
V8	14x40	0	300
Pilares			
Nome	Seção (cm)	Elevação (cm)	Nível (cm)
P1	14 x 30	0	300
P2	14 x 30	0	300
P3	14 x 30	0	300
P4	14 x 30	0	300
P5	14 x 30	0	300
P6	14 x 30	0	300
P7	14 x 30	0	300
P8	14 x 30	0	300
P9	14 x 30	0	300
P10	14 x 30	0	300
P11	14 x 30	0	300
P12	14 x 30	0	300
P13	14 x 30	0	300
P14	14 x 30	0	300
P15	14 x 30	0	300
P16	14 x 30	0	300
P17	14 x 30	0	300
P18	14 x 30	0	300
P19	14 x 30	0	300
P20	14 x 30	0	300
P21	14 x 30	0	300
P22	14 x 30	0	300
P23	14 x 30	0	300
P24	14 x 30	0	300
P25	14 x 30	0	300
P26	14 x 30	0	300
P27	14 x 30	0	300
P28	14 x 30	0	300
P29	14 x 30	0	300
P30	14 x 30	0	300
P31	14 x 30	0	300
P32	14 x 30	0	300
P33	14 x 30	0	300
P34	14 x 30	0	300
P35	14 x 30	0	300
P36	14 x 30	0	300
P37	14 x 30	0	300
P38	14 x 30	0	300
P39	14 x 30	0	300
P40	14 x 30	0	300
P41	14 x 30	0	300

Blocos de enchimento						
Detalhe	Tipo	Nome	Dimensões(cm)			Quantidade
			hb	bx	by	
1	EPS Unidirecional	B10/40/49	10	40	49	1487

Legenda dos Pilares

- Pilar que morre
- Pilar que passa
- Pilar que nasce
- Pilar com mudança de seção

Características dos materiais

fck (MPa)	Ecs (MPa)
25	23800

Lajes

	Dados					Sobrecarga (kN/m²)		
Nome	Tipo	Altura (cm)	Elevação (m)	Nível (m)	Peso próprio (kN/m²)	Adicional	Acidental	Localizada
L1	Treliçada 1D	15	0.00	3	1.77	0.00	1.50	-
L2	Treliçada 1D	15	0.00	3	1.77	0.00	1.50	-
L3	Treliçada 1D	15	0.00	3	1.73	0.00	1.50	-
L4	Treliçada 1D	15	0.00	3	1.73	0.00	1.50	-
L6	Treliçada 1D	15	0.00	3	1.73	0.00	1.50	-
L7	Treliçada 1D	15	0.00	3	1.73	0.00	1.50	-
L9	Treliçada 1D	15	0.00	3	1.73	0.00	1.50	sim
L10	Treliçada 1D	15	0.00	3	1.73	0.00	1.50	-
L11	Treliçada 1D	15	0.00	3	1.73	0.00	1.50	-
L12	Treliçada 1D	15	0.00	3	1.77	0.00	1.50	-
L13	Treliçada 1D	15	0.00	3	1.77	0.00	1.50	-
L14	Treliçada 1D	15	0.00	3	1.73	0.00	1.50	-
L15	Treliçada 1D	15	0.00	3	1.77	0.00	1.50	-
L16	Treliçada 1D	15	0.00	3	1.73	0.00	1.50	-
L17	Treliçada 1D	15	0.00	3	1.73	0.00	1.50	-
L18	Treliçada 1D	15	0.00	3	1.73	0.00	1.50	-
L19	Treliçada 1D	15	0.00	3	1.73	0.00	1.50	-
L20	Treliçada 1D	15	0.00	3	1.73	0.00	1.50	-
L21	Treliçada 1D	15	0.00	3	1.73	0.00	1.50	sim

APROVAÇÃO:

Engeobra
CREA SC 158.454-0
ENGENHARIA E INFRAESTRUTURA
Rua Primo Tacca, 350, Bairro Tacca - Xanxerê- SC
E-mail:engenharia.engeobra@gmail.com Cel: (49) 9 9976-0226

OBRA: CONSTRUÇÃO CEIM - AMPLIAÇÃO 01

LOCAL: Vila Diadema

PROJETO: ESTRUTURAL

ESPECIFICAÇÕES:
- Planta de forma cobertura

DATA: 04/2021

DESENHO: T.L

ÁREA: 367,97m²

ESCALA: Indicada

PRANCHA: 03 /10

Projeto:

Assinado de forma digital por ENGEOBRA ENGENHARIA E INFRAESTRUTURA EIRELI:26831579000128
Dados: 2021.06.17 16:17:52 -03'00'

SAMUEL SPESSATTO OUTEIRO
Engº Civil- CREA SC 133319-7

Proprietário:

PREFEITURA MUNICIPAL DE XAXIM