

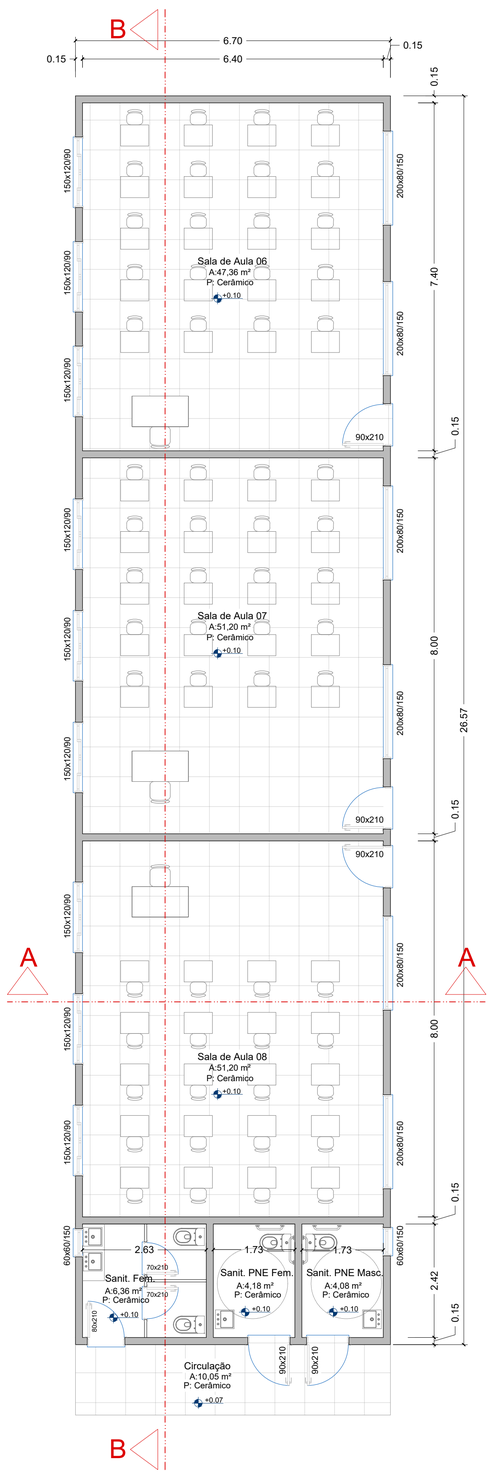


Planta Baixa Ampliação 02 - Salas de Aula
Esc:1/65

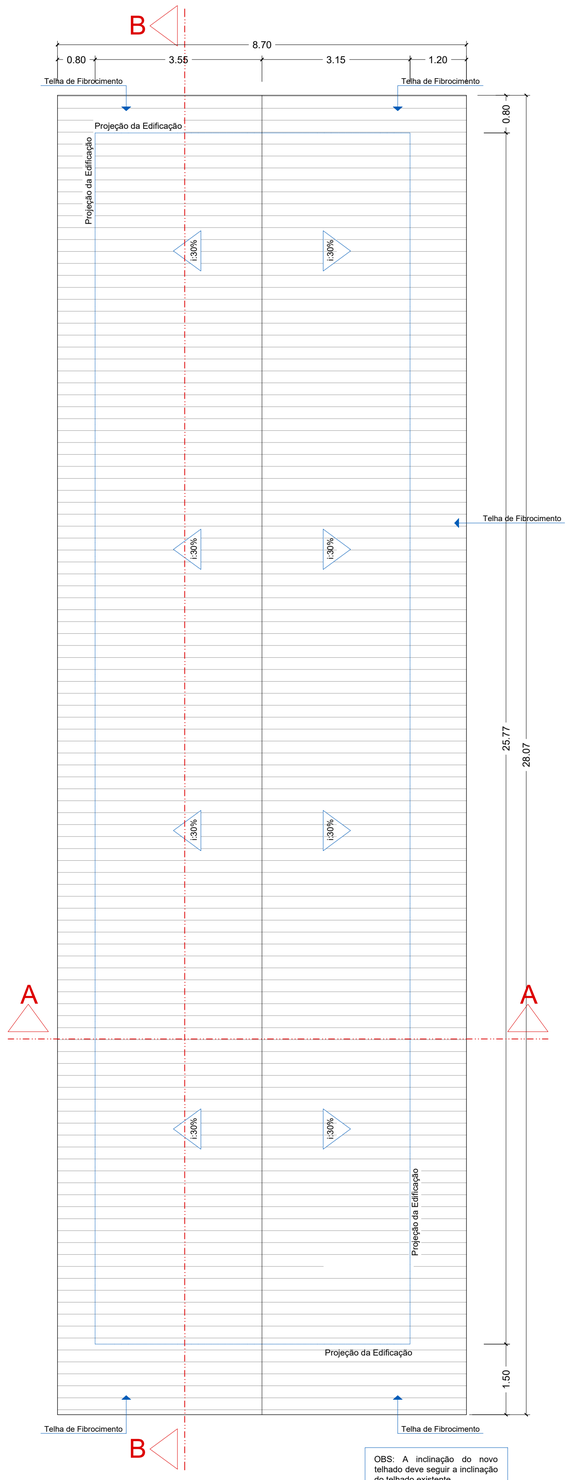


OBS: A inclinação do novo telhado deve seguir a inclinação do telhado existente

Planta de Cobertura Ampliação 02 - Salas de Aula
Esc:1/65

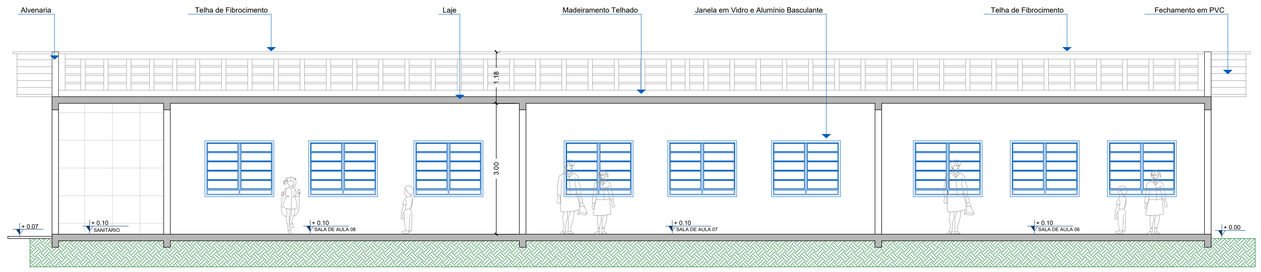


Corte BB Ampliação 02 - Salas de Aula
Esc:1/70

OBS: A inclinação do novo telhado deve seguir a inclinação do telhado existente

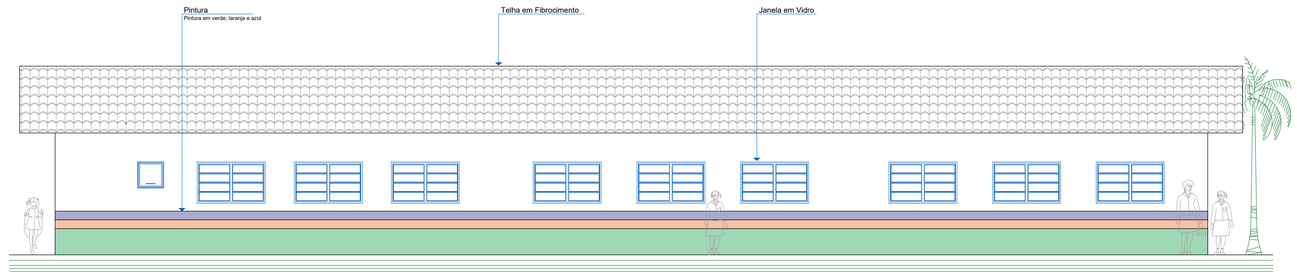


Elevação Lateral - Ampliação 02 - Salas de Aula
Esc:1/70

Faixas Azul e Laranja: 20 cm
Faixa Inferior Verde: 60 cm
Faixa Superior Verde: 20 cm

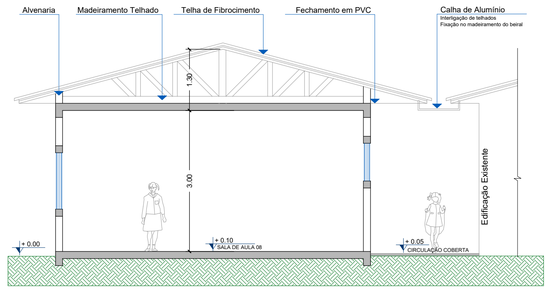

Corte AA - Ampliação 02 - Salas de Aula
Esc:1/60

OBS: A inclinação do novo telhado deve seguir a inclinação do telhado existente

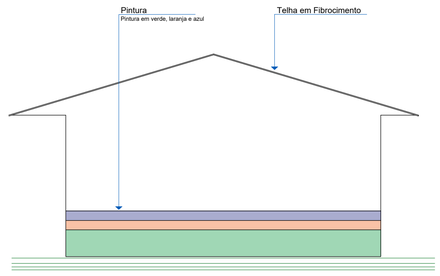

Elevação Frontal - Ampliação 02 - Salas de Aula
Esc:1/60

Faixas Azul e Laranja: 20 cm
Faixa Inferior Verde: 60 cm
Faixa Superior Verde: 20 cm

Engeobra
CREA SC 158.454-0
ENGENHARIA E INFRAESTRUTURA

Rua Primo Tacca, 350, Bairro Tacca - Xanxerê- SC
E-mail:engenharia.engeobra@gmail.com Cel: (49) 9 9976-0226

OBRA:
Ampliação e Reforma Vila Diadema

LOCAL:
Rua Camargo - Distrito Diadema - Xanxerê/SC

PROJETO:
ARQUITETÔNICO

ESPECIFICAÇÕES:
- Planta Baixa
- Planta de Cobertura
- Corte AA e BB
- Elevações

AMPLIAÇÃO 01 - CEIM

DATA: 06/2021

DESENHO: B.A.R.

ÁREA: 671,05 m²

PRANCHA: 03 /04

ESCALA: Indicada

Projeto:

Assinado de forma digital por ENGEOBRA ENGENHARIA E INFRAESTRUTURA EIRELI:26831579000128
Dados: 2021.06.17 16:03:36 -03'00'

SAMUEL SPESSATTO OUTEIRO
Engº Civil- CREA SC 133319-7

Proprietário:

PREFEITURA MUNICIPAL DE XAXIM
CNPJ:82.854.670/0001-30