
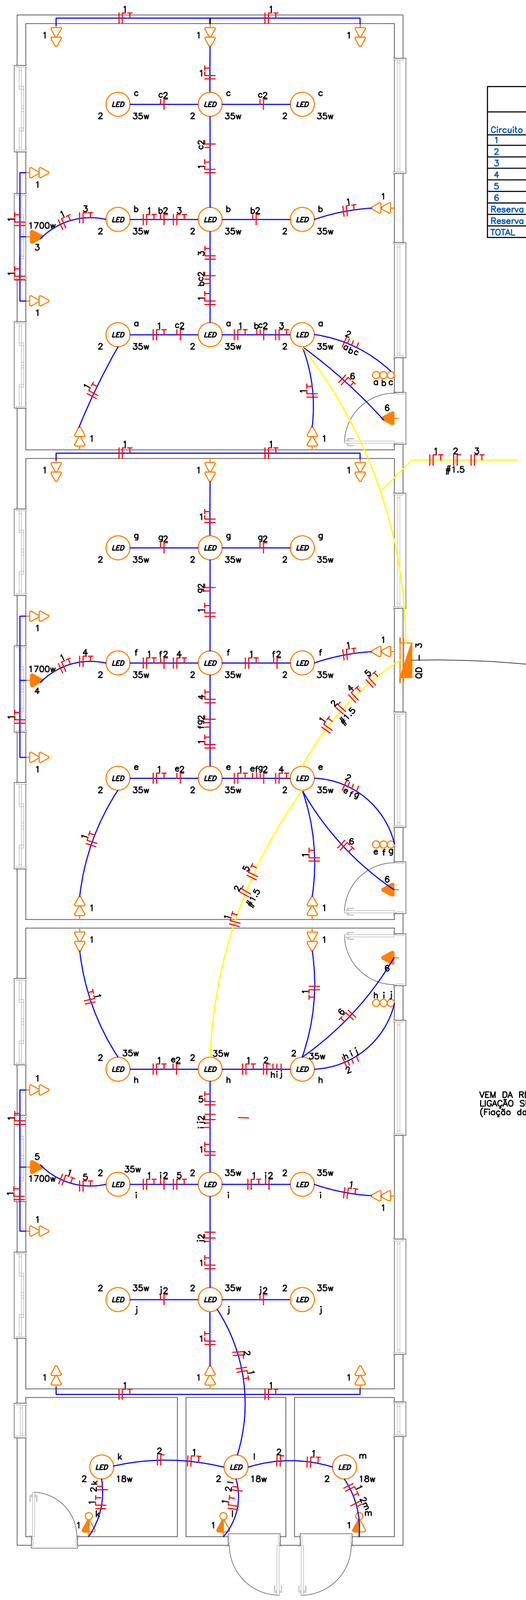


QUADRO DE CARGAS (QD – 3)

Circuito	LED 35w	LED 18w	Tomadas 100w	Tomadas 1700w	Carga w	Disjuntor	DR	Tensão	Fiação	Fases	Descrição
1	–	–	24	–	2400	20A	–	220v	2.5	A	Tomadas
2	27	3	–	–	999	10A	–	220v	1.5	B	Iluminação
3	–	–	–	01	1700	25A	–	220v	2.5	A	Ar–Condicionado Sala 07
4	–	–	–	01	1700	25A	–	220v	2.5	B	Ar–Condicionado Sala 08
5	–	–	–	01	1700	25A	–	220v	2.5	B	Ar–Condicionado Sala 09
6	–	–	03	–	300	25A	–	220v	2.5	B	Emergência
Reserva	–	–	–	–	–	–	–	–	–	–	Circuito reserva 1
Reserva	–	–	–	–	–	–	–	–	–	–	Circuito reserva 2
TOTAL	27	3	27	03	8799	30A	40A*	220v	16.0	A,B	*Diferencial Residual (DR) 40A*, proteção do quadro.

DIAGRAMA UNIFILAR

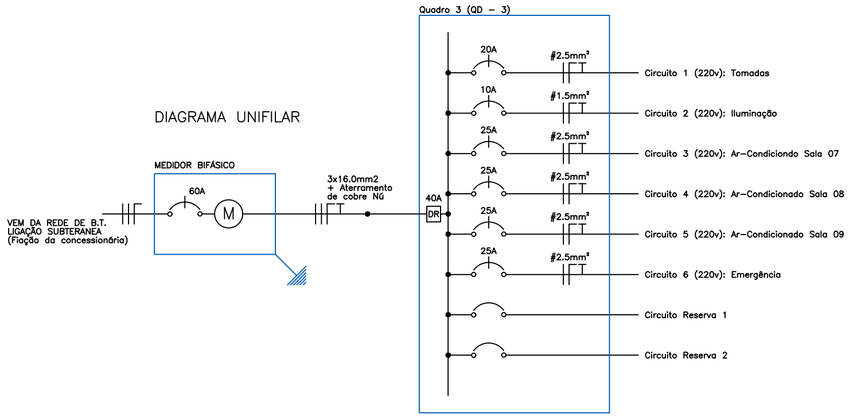

Engeobra
ENGENHARIA E INFRAESTRUTURA
Rua Primo Tacca, 350, Bairro Tacca - Xanxerê- SC
E-mail:engenharia.engeobra@gmail.com Cel: (49) 9 9976-0226

OBRA: AMPLIAÇÃO E REFORMA CEIM VILA DIADEMA XAXIM -SC

LOCAL: Rua Camargo - Distrito Industrial Vila Diadema, Xaxim - SC

PROJETO: ELÉTRICO

ESPECIFICAÇÕES: - Planta Elétrica Salas de Aula

DATA: 06/2021

DESENHO: N.O.

ÁREA: 671,05 m²

ESCALA: Indicada

PRANCHA: 02 /04

Projeto:

Assinado de forma digital por ENGEOBRA ENGENHARIA E INFRAESTRUTURA EIRELI:26831579000128
Dados: 2021.06.17 16:04:51 -03'00'

SAMUEL SPESSATTO OUTEIRO
Engº Civil- CREA SC 133319-7

Proprietário:

PREFEITURA MUNICIPAL DE XAXIM
CNPJ:82.854.670/0001-30