
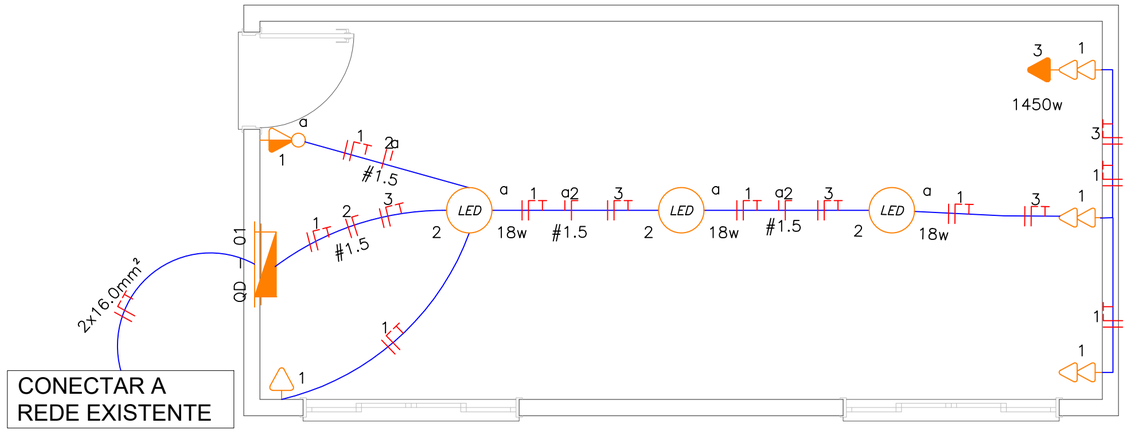


Planta Baixa Ampliação 04 - Sala dos Professores
Esc: 1/50

QUADRO DE CARGAS (QD – 1)

Circuito	Lâmpadas 20w	Tomadas 100w	Tomadas 1450w	Carga w	Disjuntor	DR	Tensão	Fiação	Fases	Descrição
1	–	05	–	500	10A	–	220v	2.5	A	Tomadas
2	03	–	–	60	6A	–	220v	1.5	A	Iluminação
3	–	–	01	1450	25A	–	220v	2.5	A	Ar–Condicionado
Reserva	–	–	–	–	–	–	–	–	–	Circuito reserva 1
Reserva	–	–	–	–	–	–	–	–	–	Circuito reserva 2
TOTAL	03	05	01	2010	40A	–	220v	16.0	A	

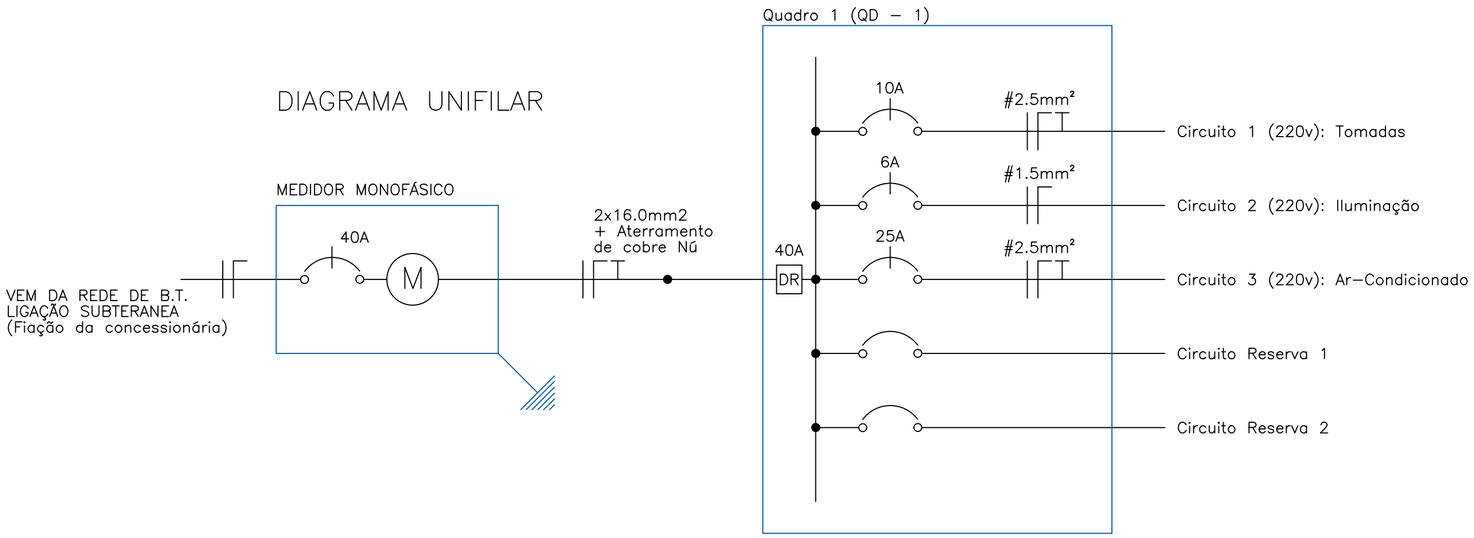

Engeobra
CREA SC 158.454-9
ENGENHARIA E INFRAESTRUTURA
Rua Primo Tacca, 350, Bairro Tacca - Xanxerê- SC
E-mail:engenharia.engeobra@gmail.com Cel: (49) 9 9976-0226

OBRA: AMPLIAÇÃO E REFORMA CEIM VILA DIADEMA XAXIM -SC

LOCAL: Rua Camargo - Distrito Industrial Vila Diadema, Xaxim - SC

PROJETO: ELÉTRICO

ESPECIFICAÇÕES: - Planta Elétrica Salas de Aula

DATA: 06/2021

DESENHO: N.O.

ÁREA: 671,05 m²

ESCALA: Indicada

PRANCHA: 04 /04

Projeto:

Assinado de forma digital por ENGEOBRA ENGENHARIA E INFRAESTRUTURA EIRELI:26831579000128
Dados: 2021.06.17 16:05:18 -03'00'

SAMUEL SPESSATTO OUTEIRO
Engº Civil- CREA SC 133319-7

Proprietário:

PREFEITURA MUNICIPAL DE XAXIM
CNPJ:82.854.670/0001-30