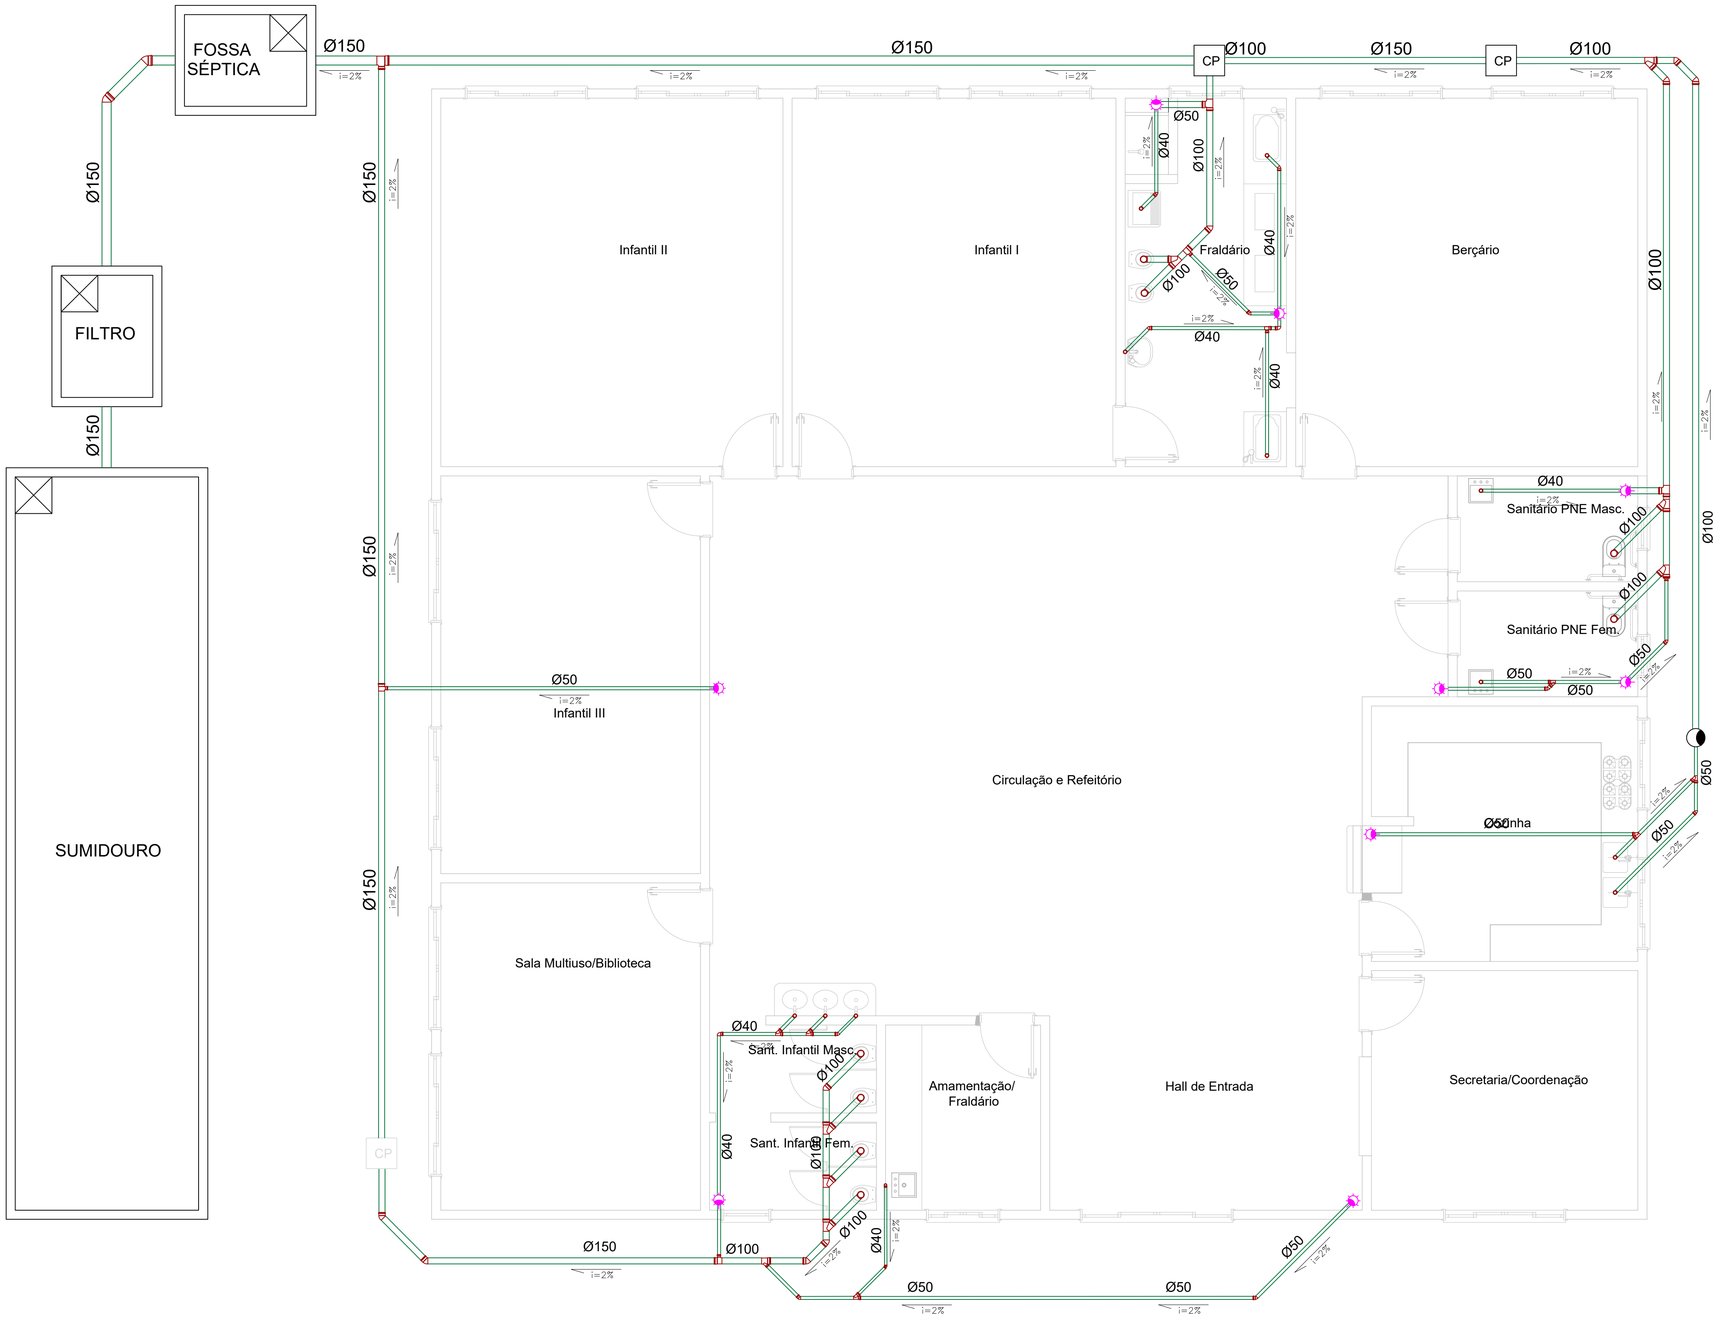


Planta Baixa CEIM - Esgoto
Esc: 1/50

Legenda – Esgoto

i= %	Indicação do fluxo e inclinação da tubulação
	Caixa sinfonada
CP	Caixa de passagem
	Caixa de gordura

Engeobra
CREA SC 158.454-0
ENGENHARIA E INFRAESTRUTURA

Rua Primo Tacca, 350, Bairro Tacca - Xanxerê- SC
E-mail:engenharia.engeobra@gmail.com Cel: (49) 9 9976-0226

OBRA:
Ampliação e Reforma Vila Diadema

LOCAL:
Rua Camargo - Distrito Diadema - Xanxerê/SC

PROJETO:

ESPECIFICAÇÕES:
- Planta Baixa Esgoto

AMPLIAÇÃO 01 - CEIM

DATA: 05/2021

DESENHO: T.L

ÁREA: 671,05 m²

ESCALA: Indicada

PRANCHA: **02** /06

Projeto:
Assinado de forma digital por ENGEOBRA ENGENHARIA E INFRAESTRUTURA EIRELI:26831579000128
Dados: 2021.06.17 16:07:48 -03'00'
SAMUEL SPESSATTO OUTEIRO
Engº Civil- CREA SC 133319-7

Proprietário:
PREFEITURA MUNICIPAL DE XAXIM
CNPJ:82.854.670/0001-30