
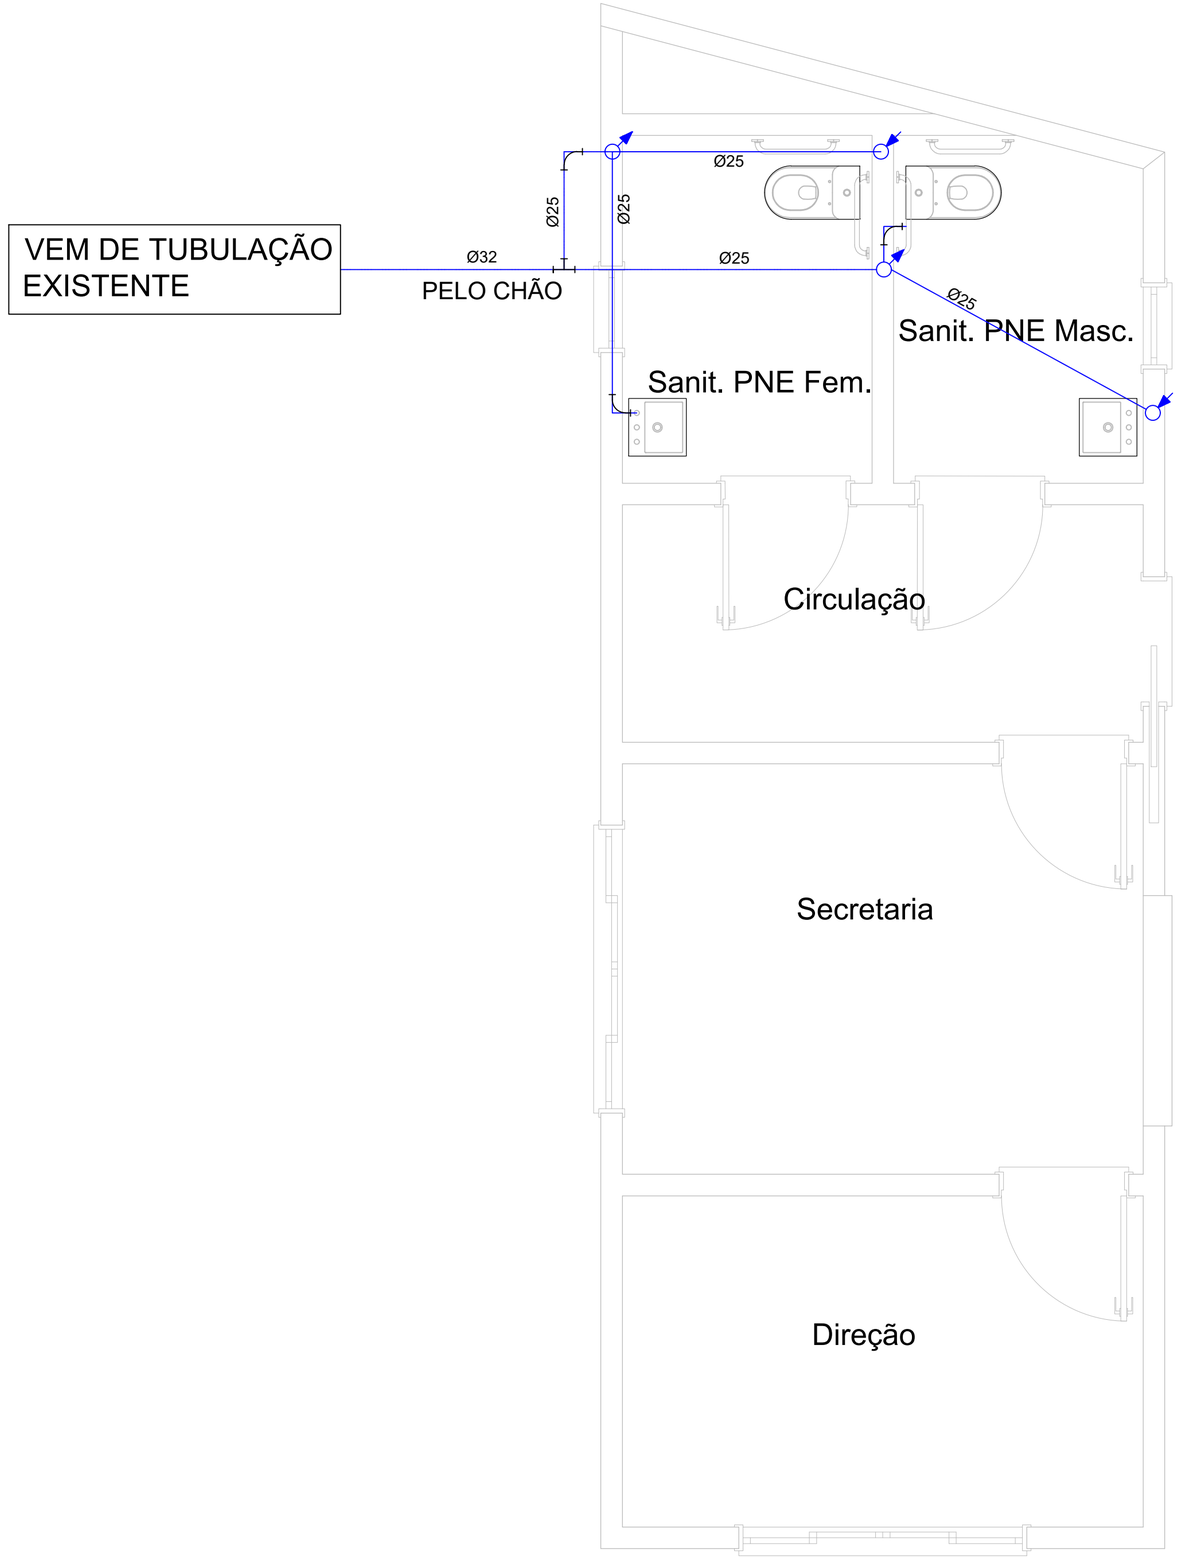


Planta Baixa Ampliaçao 04 - Água Fria
Esc: 1/30

DETALHE - TUBULAÇÃO RESERVATÓRIO

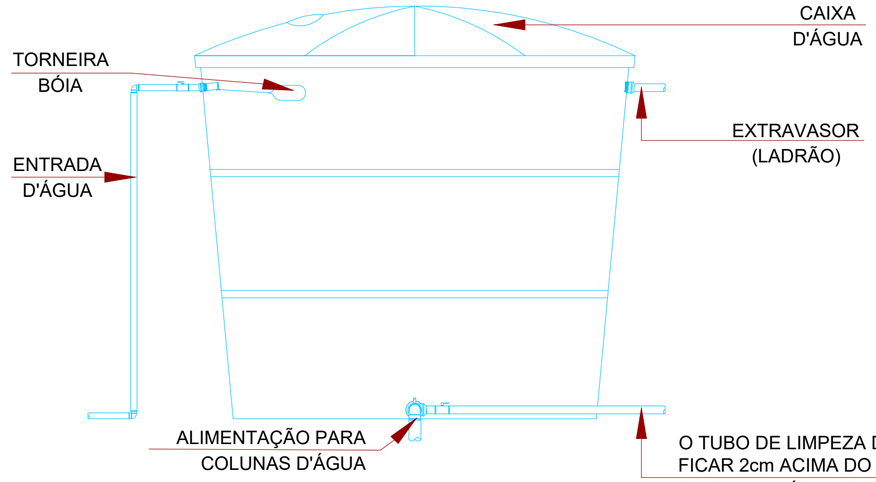

Legenda – ÁGUA	
	Tubulação descendo
	Tubulação subindo
	Curva 90°
	Tê de 90°
	Tubulação de água fria

Engeobra
CREA SC 158.454-0
ENGENHARIA E INFRAESTRUTURA
Rua Primo Tacca, 350, Bairro Tacca - Xanxerê- SC
E-mail:engenharia.engeobra@gmail.com Cel: (49) 9 9976-0226

OBRA: Ampliação e Reforma Vila Diadema - CEIM

LOCAL: Rua Camargo - Distrito Diadema - Xanxerê/SC

PROJETO: HIDROSSANITÁRIO

ESPECIFICAÇÕES:
- Planta Baixa água fria

AMPLIAÇÃO 04

DATA: 05/2021

ÁREA: 671,05 m²

ESCALA: Indicada

DESENHO: T.L

PRANCHA: **04** /06

Projeto:

Assinado de forma digital por ENGEOBRA ENGENHARIA E INFRAESTRUTURA EIRELI:26831579000128
Dados: 2021.06.17 16:07:08 -03'00'

SAMUEL SPESSATTO OUTEIRO
Engº Civil- CREA SC 133319-7

Proprietário:

PREFEITURA MUNICIPAL DE XAXIM
CNPJ:82.854.670/0001-30