

RUA PARANÁ
Projeto de Pavimentação e Sinalização

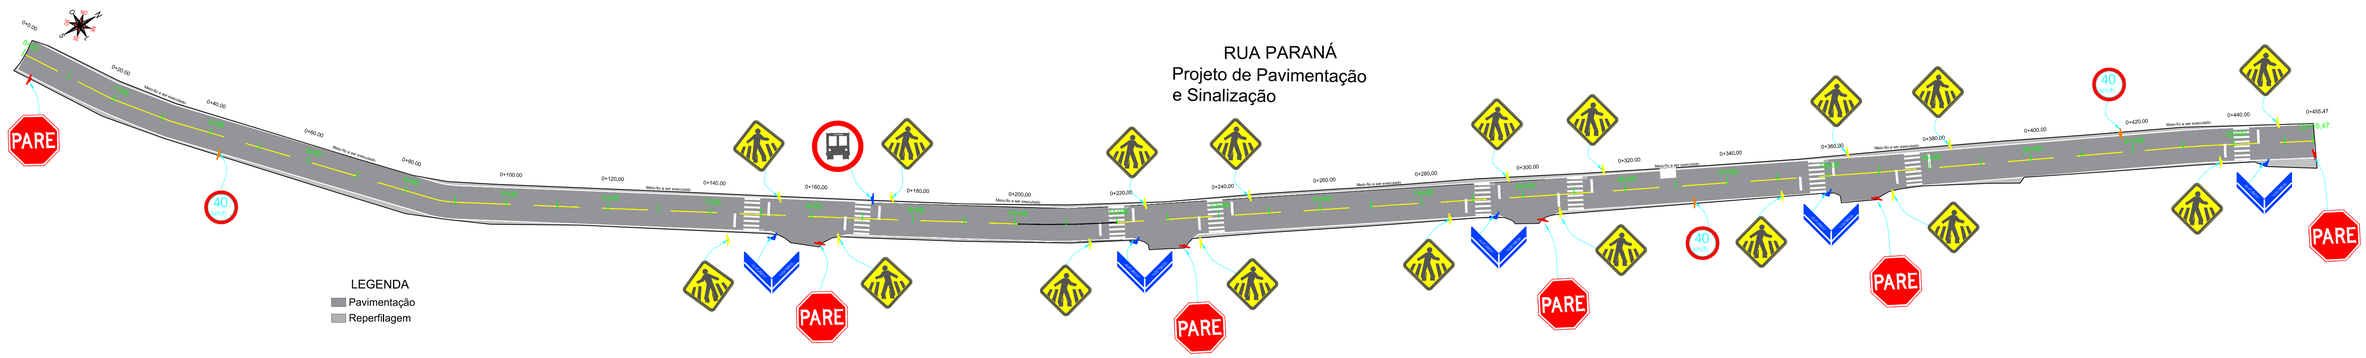


SEÇÃO TÍPICA

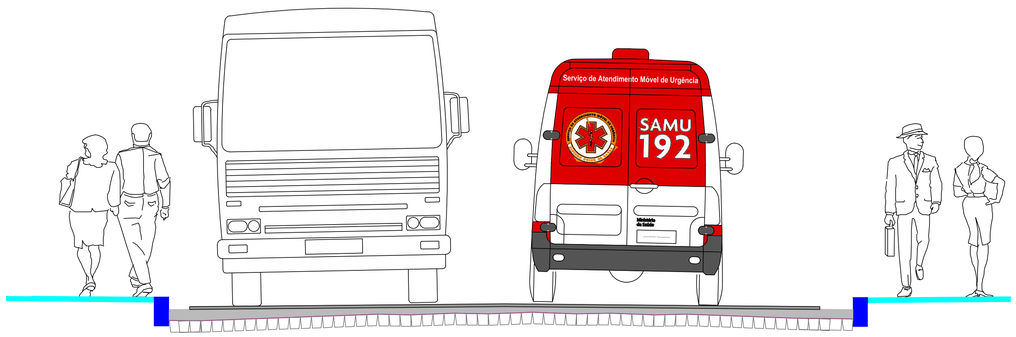





SEÇÃO TÍPICA DE PAVIMENTAÇÃO
ESCALA 1:50

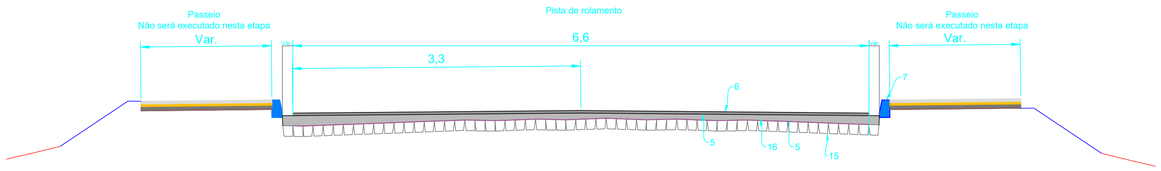

Item	Descrição	Especificação	Espessura	Legenda
1	Sub-leito regularizado e compactado 95% PN	DNIT 137/2010	-	
2	Camada de macadame seco preenchido com brita	DER-ES-P-03/92	-	
3	Camada de Brita Graduada	DNIT 141/2010	-	
4	Imprimação	DNIT 144/2012	-	
5	Pintura de ligação	DNIT 145/2012	-	
6	Camada de Concreto Asfáltico Usinado à Quente	DNIT 031/2006	3cm	
7	Meio-fio de concreto	DNIT 020/2004	-	
8	Reaterro com solo	-	-	
9	Lastro de brita	NBR 9050 2015	-	
10	Colchão de pó-de-pedra	NBR 9050 2015	-	
11	Passeio com lajotas assentadas em argamassa	NBR 9050 2015	-	
12	Regularização do passeio	-	-	
13	Plataforma de terraplenagem	-	-	
14	Meio-fio existente	-	-	
15	Pavimento com calçamento existente	-	-	
16	Camada de regularização com CAUQ	DNIT 031/2006	3cm (média)	
17				

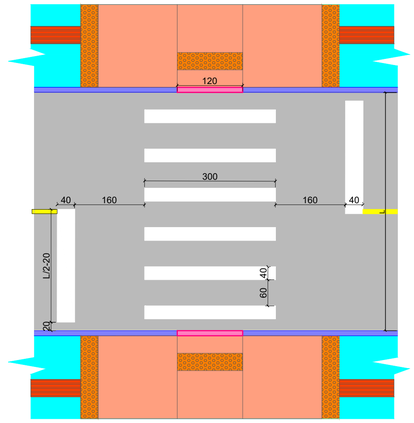

- Medidas em centímetros.
- A diagramação dos sinais deve ser obtida no Manual de Sinalização Rodoviária, publicado pel
- No caso de faixa junto a cruzamentos não deve ser executada a faixa de retenção.
- A pintura das faixas de travessias de pedestres deverá ser feita com tinta termoplástica.

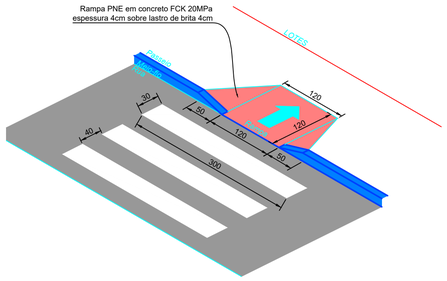


RESUMO					
RUAS	PLACAS PARE	PLACAS FAIXA	PLACAS 40Km/h	PLACAS RUA	PLACA ÔNIBUS
RUA PARANÁ	06 Und.	18 Und.	03 Und.	05 Und.	01 Und.

TABELA DE ELEVAÇÕES DA SUPERFÍCIE			
Nº	COTA MÍNIMA	COTA MÁXIMA	ÁREA 2D
1	804.30	824.09	3.528,38m²


DETALHE DE INSTALAÇÃO DAS PLACAS
ESCALA 1:50

PLACAS FRENTE

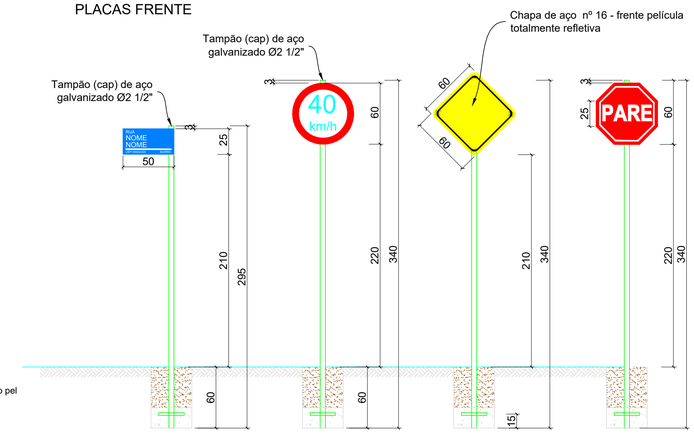

- Medidas em centímetros.
- A diagramação dos sinais deve ser obtida no Manual de Sinalização Rodoviária, publicado pelo DNIT.

PLACAS VERSO

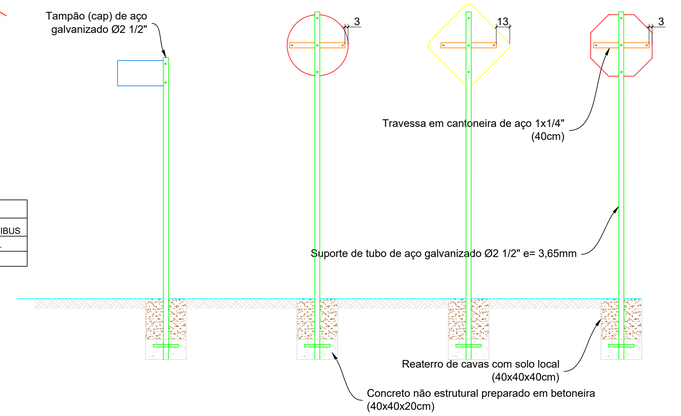

O PRESENTE PROJETO ESTÁ APROVADO

XAXIM - SC____/____/____

ABAIXO : LEGENDAS - OBSERVAÇÕES - ALTEREÇÕES - REVISÕES - DADOS TÉCNICOS - RELATÓRIO TÉCNICO.

DADOS TÉCNICOS

-

REVISÃO

SILVIA TISSIANI:05490364904

Assinado de forma digital por SILVIA TISSIANI:05490364904
Dados: 2020.08.04 12:29:30 -03'00'

Engeobra ENGENHARIA E INFRAESTRUTURA

PROJETO: RUA PARANÁ - BAIRRO CHAGAS

DESCRIÇÃO: PAVIMENTAÇÃO E SINALIZAÇÃO

LOCAL: XAXIM - SC

RESPONSÁVEL TÉCNICO: SAMUEL SPESSATTO OUTEIRO, Eng. Civil - CREA - SC - 133.319-7

CLIENTE / PROPRIETÁRIO / ÓRGÃO: Assinado digitalmente por: LIRIO DAGORT:19487266968 O tempo: 04-08-2020 11:23:57

ESCALA: INDICADA | ÁREAS: INDICADAS | PERÍMETROS: INDICADOS | DESENHISTA: S.O.A | DATA: 07/2020 | FOLHA: A1 02/003

ARQUIVO

É PROIBIDO A REPRODUÇÃO TOTAL OU PARCIAL DESTE PROJETO, SEM A AUTORIZAÇÃO DO PROFISSIONAL RESPONSÁVEL - LEI Nº9610 (19/02/1898) ARTIGO 7º - INCISO X