
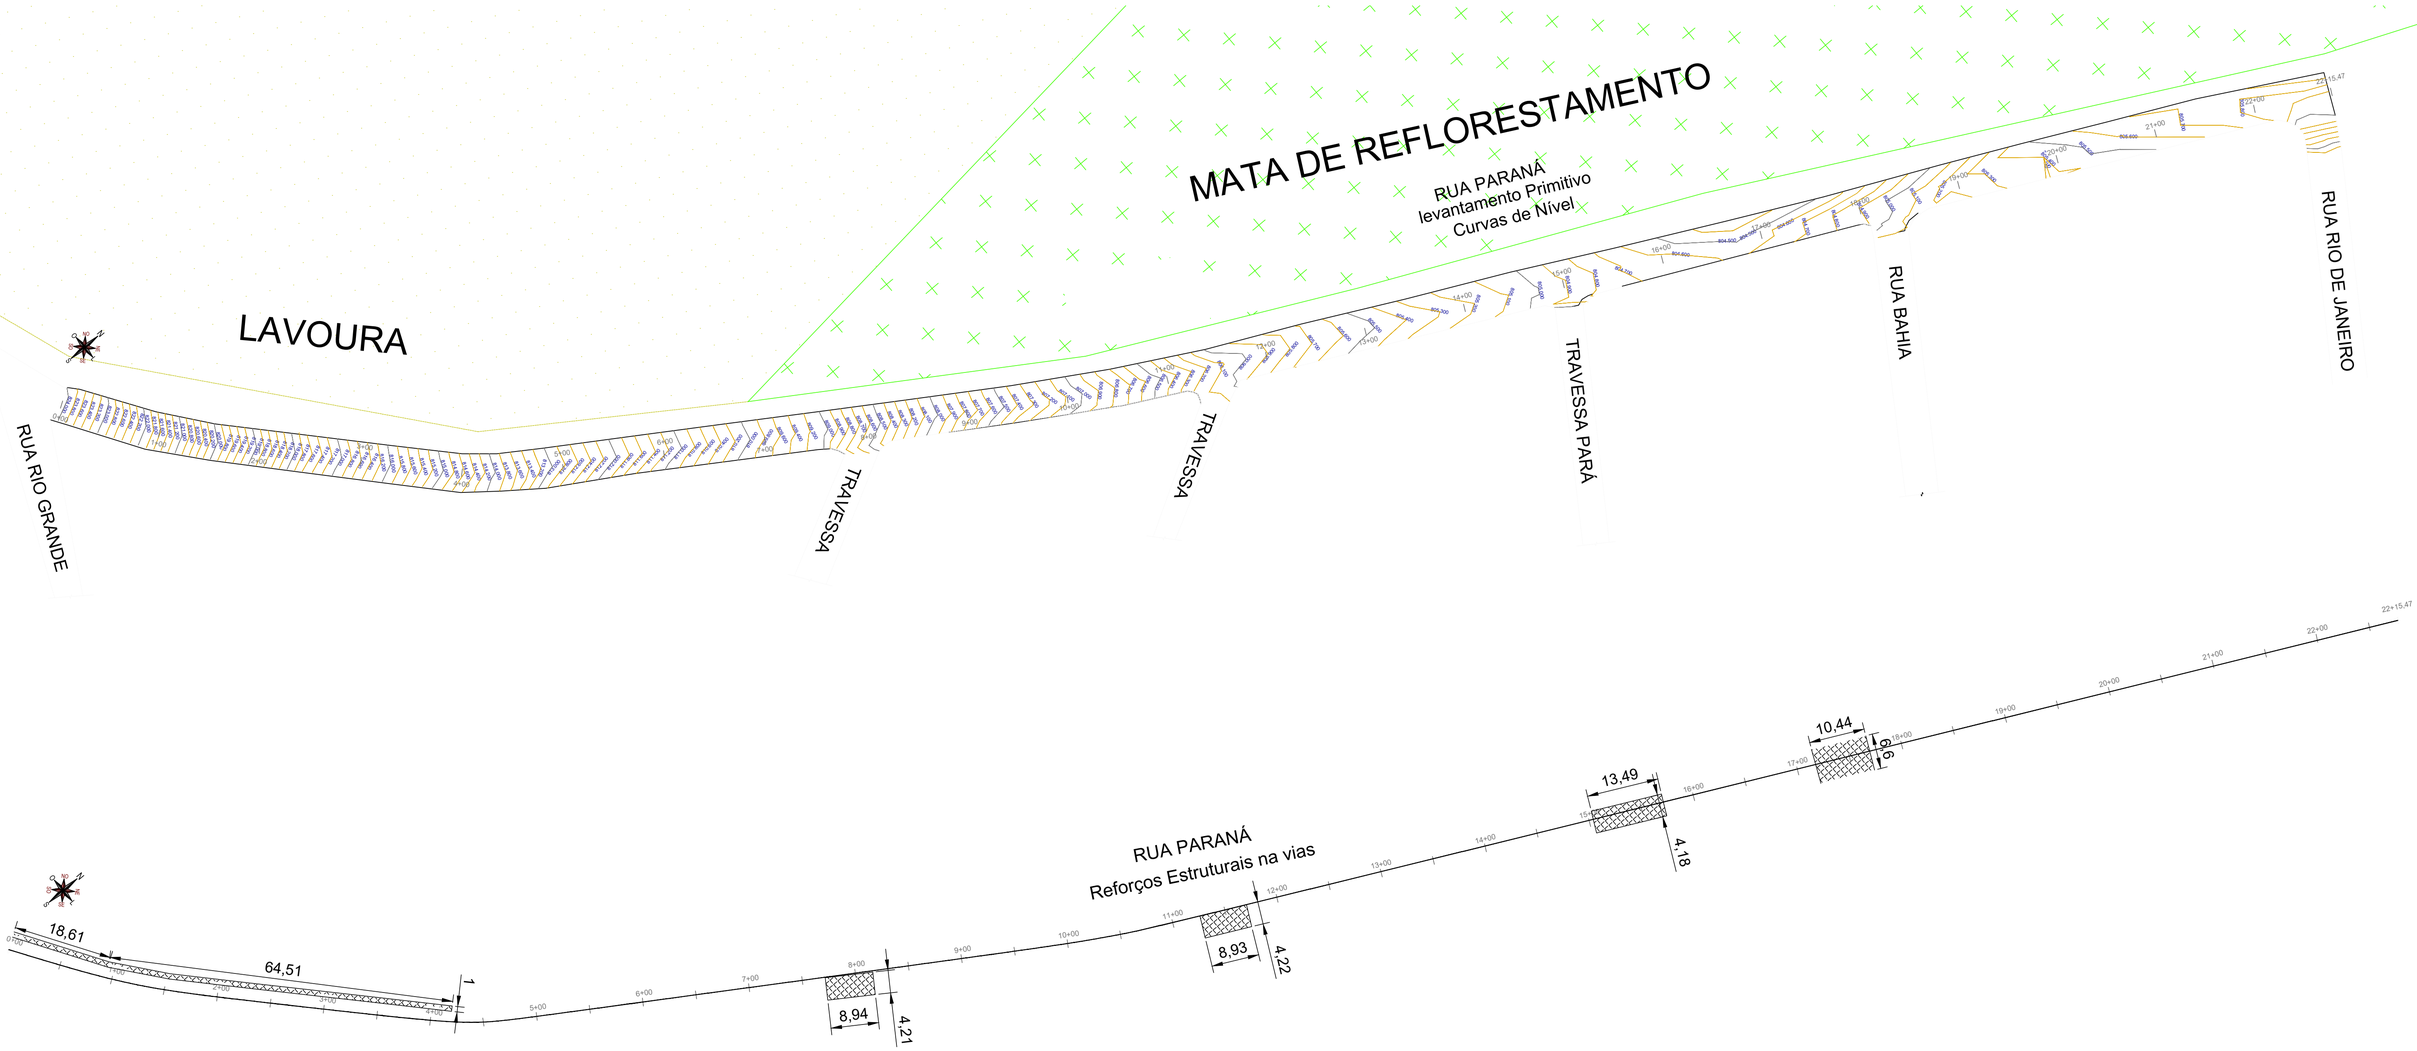


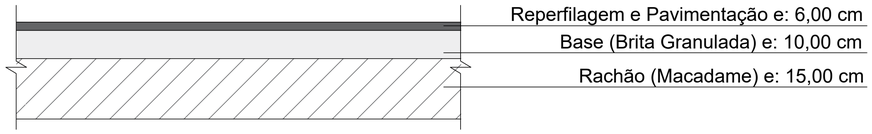

DETALHAMENTO DE REFORÇO ESTRUTURAL

Esc: Sem Escala

ABAIXO : LEGENDAS - OBSERVAÇÕES - ALTEREÇÕES - REVISÕES - DADOS TÉCNICOS - RELATÓRIO TÉCNICO.

DADOS TÉCNICOS: -

REVISÃO:

SILVIA TISSIANI:05490364904

Assinado de forma digital por SILVIA TISSIANI:05490364904
Dados: 2020.07.30 12:42:17 -03'00'

Engeobra ENGENHARIA E INFRAESTRUTURA

PROJETO: RUA PARANÁ - BAIRRO CHAGAS

DESCRIÇÃO: PRIMITIVOS E REFORÇOS ESTRUTURAIS

LOCAL: XAXIM - SC

RESPONSÁVEL TÉCNICO: Assinado de forma digital por SAMUEL SPESSATTO OUTEIRO:04412294927 Dados: 2020.07.21 16:17:35 -03'00'
SAMUEL SPESSATTO OUTEIRO
Eng. Civil - CREA - SC - 133.319-7

CLIENTE / PROPRIETÁRIO / ÓRGÃO: Assinado digitalmente por: LIRIO DAGORT:19497266968
O tempo: 30-07-2020 08:24:44

ESCALA	ÁREAS	PERÍMETROS	DESENHISTA	DATA	FOLHA
INDICADA	INDICADAS	INDICADOS	S.O.A.	07/2020	A1 01 003

ARQUIVO

É PROIBIDO A REPRODUÇÃO TOTAL OU PARCIAL DESTE PROJETO, SEM A AUTORIZAÇÃO DO PROFISSIONAL RESPONSÁVEL - LEI Nº9610 (19/02/1898) ARTIGO 7º - INCISO X