


RUA PARANÁ
Projeto de Drenagem Pluvial

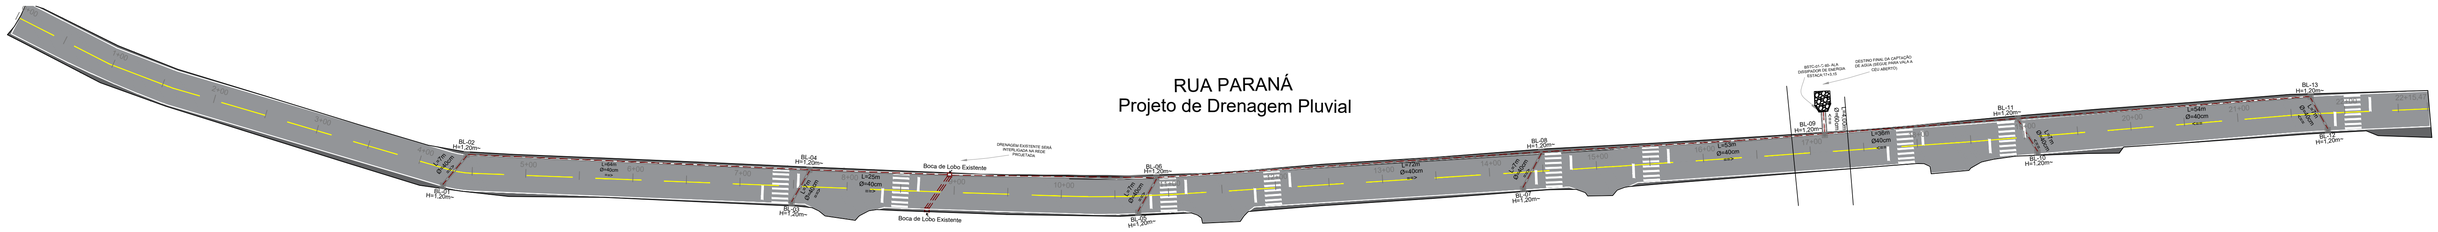

PERFIL LONGITUDINAL - RUA PARANÁ

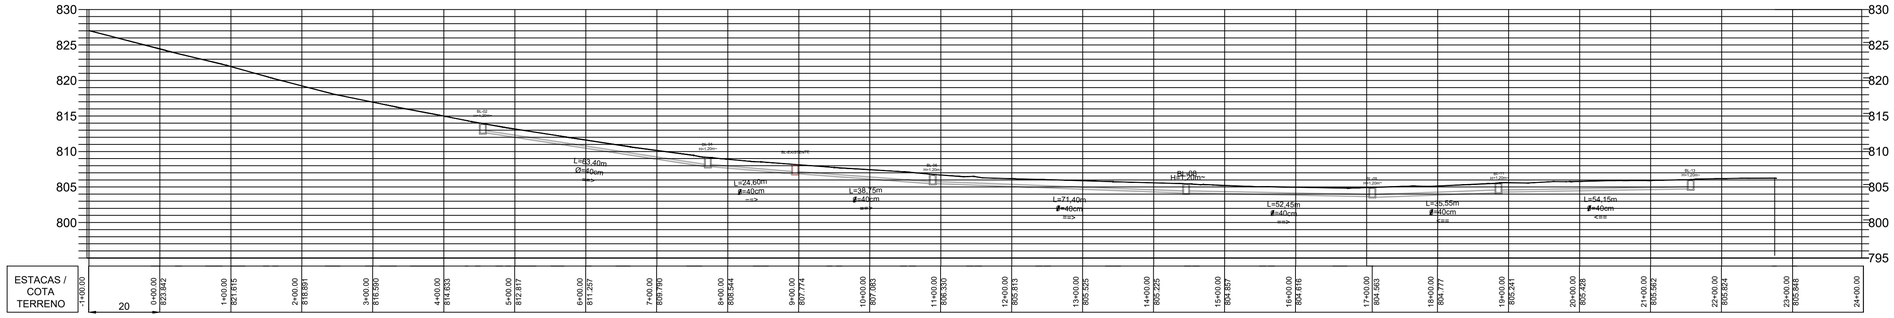


Detalhe Meio fio de concreto
Esc 1:10

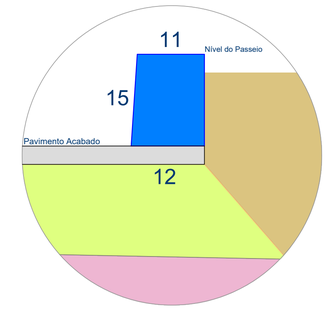


Detalhe Meio fio de concreto
Guia Rebaixada (Entrada de Garagem)
Esc 1:10


BOCA DE LOBO
Esc. -S/Escala

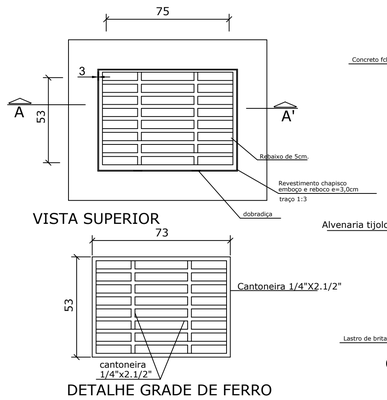

BOCA DE LOBO
Esc. - S/Escala

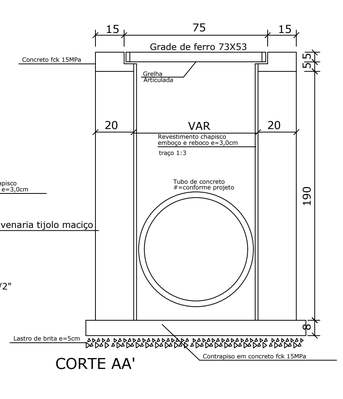


BUEIRO DE
Ø 40 - Ø 60 -
Ø 80

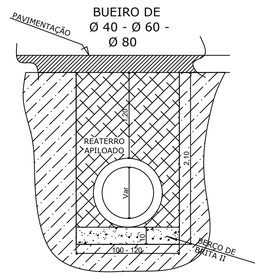

DETALHE BUEIROS


BSTC

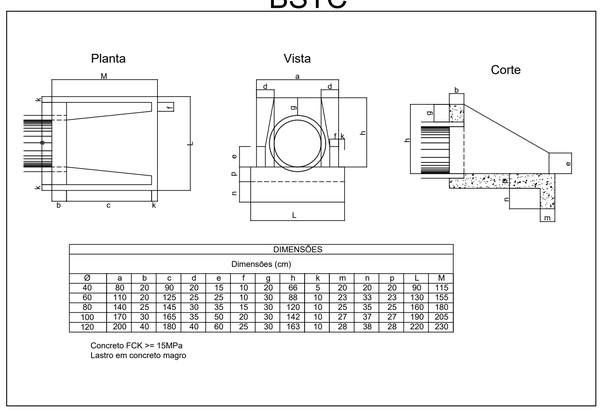

DIMENSÕES														
Dimensões (cm)														
Ø	a	b	c	d	e	f	g	h	k	m	n	p	L	M
40	80	20	90	20	15	10	20	66	5	20	20	20	90	115
60	110	20	125	25	25	10	30	88	10	23	33	23	130	155
80	140	25	145	30	35	15	30	120	10	25	35	25	160	180
100	170	30	165	35	50	20	30	142	10	27	37	27	190	205
120	200	40	180	40	60	25	30	163	10	28	38	28	220	230

Concreto FCK >= 15MPa
Lastro em concreto magro

DISSIPADORES DE ENERGIA APLICÁVEIS A BUEIROS - DEB

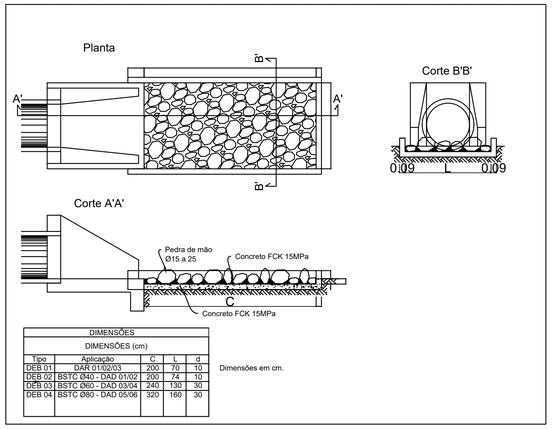

DIMENSÕES				
DIMENSÕES (cm)				
Tipo	Aplicação	C	L	d
DEB 01	DAR 01/02/03	200	70	10
DEB 02	BSTC Ø40 - DAD 01/02	200	74	10
DEB 03	BSTC Ø60 - DAD 03/04	240	130	30
DEB 04	BSTC Ø80 - DAD 05/06	320	160	30

Dimensões em cm.

ABAIXO : LEGENDAS - OBSERVAÇÕES - ALTEREÇÕES - REVISÕES - DADOS TÉCNICOS - RELATÓRIO TÉCNICO.

DADOS TÉCNICOS: -

REVISÃO:

SILVIA TISSIANI:05490364904

Assinado de forma digital por SILVIA TISSIANI:05490364904
Dados: 2020.07.30 12:42:38 -03'00'

Engeobra
ENGENHARIA E INFRAESTRUTURA

PROJETO: RUA PARANÁ - BAIRRO CHAGAS

DESCRIÇÃO: DRENAGEM PLUVIAL

LOCAL: XAXIM - SC

RESPONSÁVEL TÉCNICO: Assinado de forma digital por SAMUEL SPESSATTO OUTEIRO:12345627 Dados: 2020.07.21 16:14:11 -03'00'
SAMUEL SPESSATTO OUTEIRO
Eng. Civil - CREA - SC - 133.319-7

CLIENTE / PROPRIETÁRIO / ÓRGÃO: Assinado digitalmente por: LIRIO DACORT:19487266968
O tempo: 30-07-2020 08:25:56

ESCALA: INDICADA | ÁREAS: INDICADAS | PERÍMETROS: INDICADOS | DESENHISTA: S.O.A | DATA: 07/2020 | FOLHA: A1 01/003

ARQUIVO

É PROIBIDO A REPRODUÇÃO TOTAL OU PARCIAL DESTE PROJETO, SEM A AUTORIZAÇÃO DO PROFISSIONAL RESPONSÁVEL - LEI Nº9610 (19/02/1898) ARTIGO 7º - INCISO X