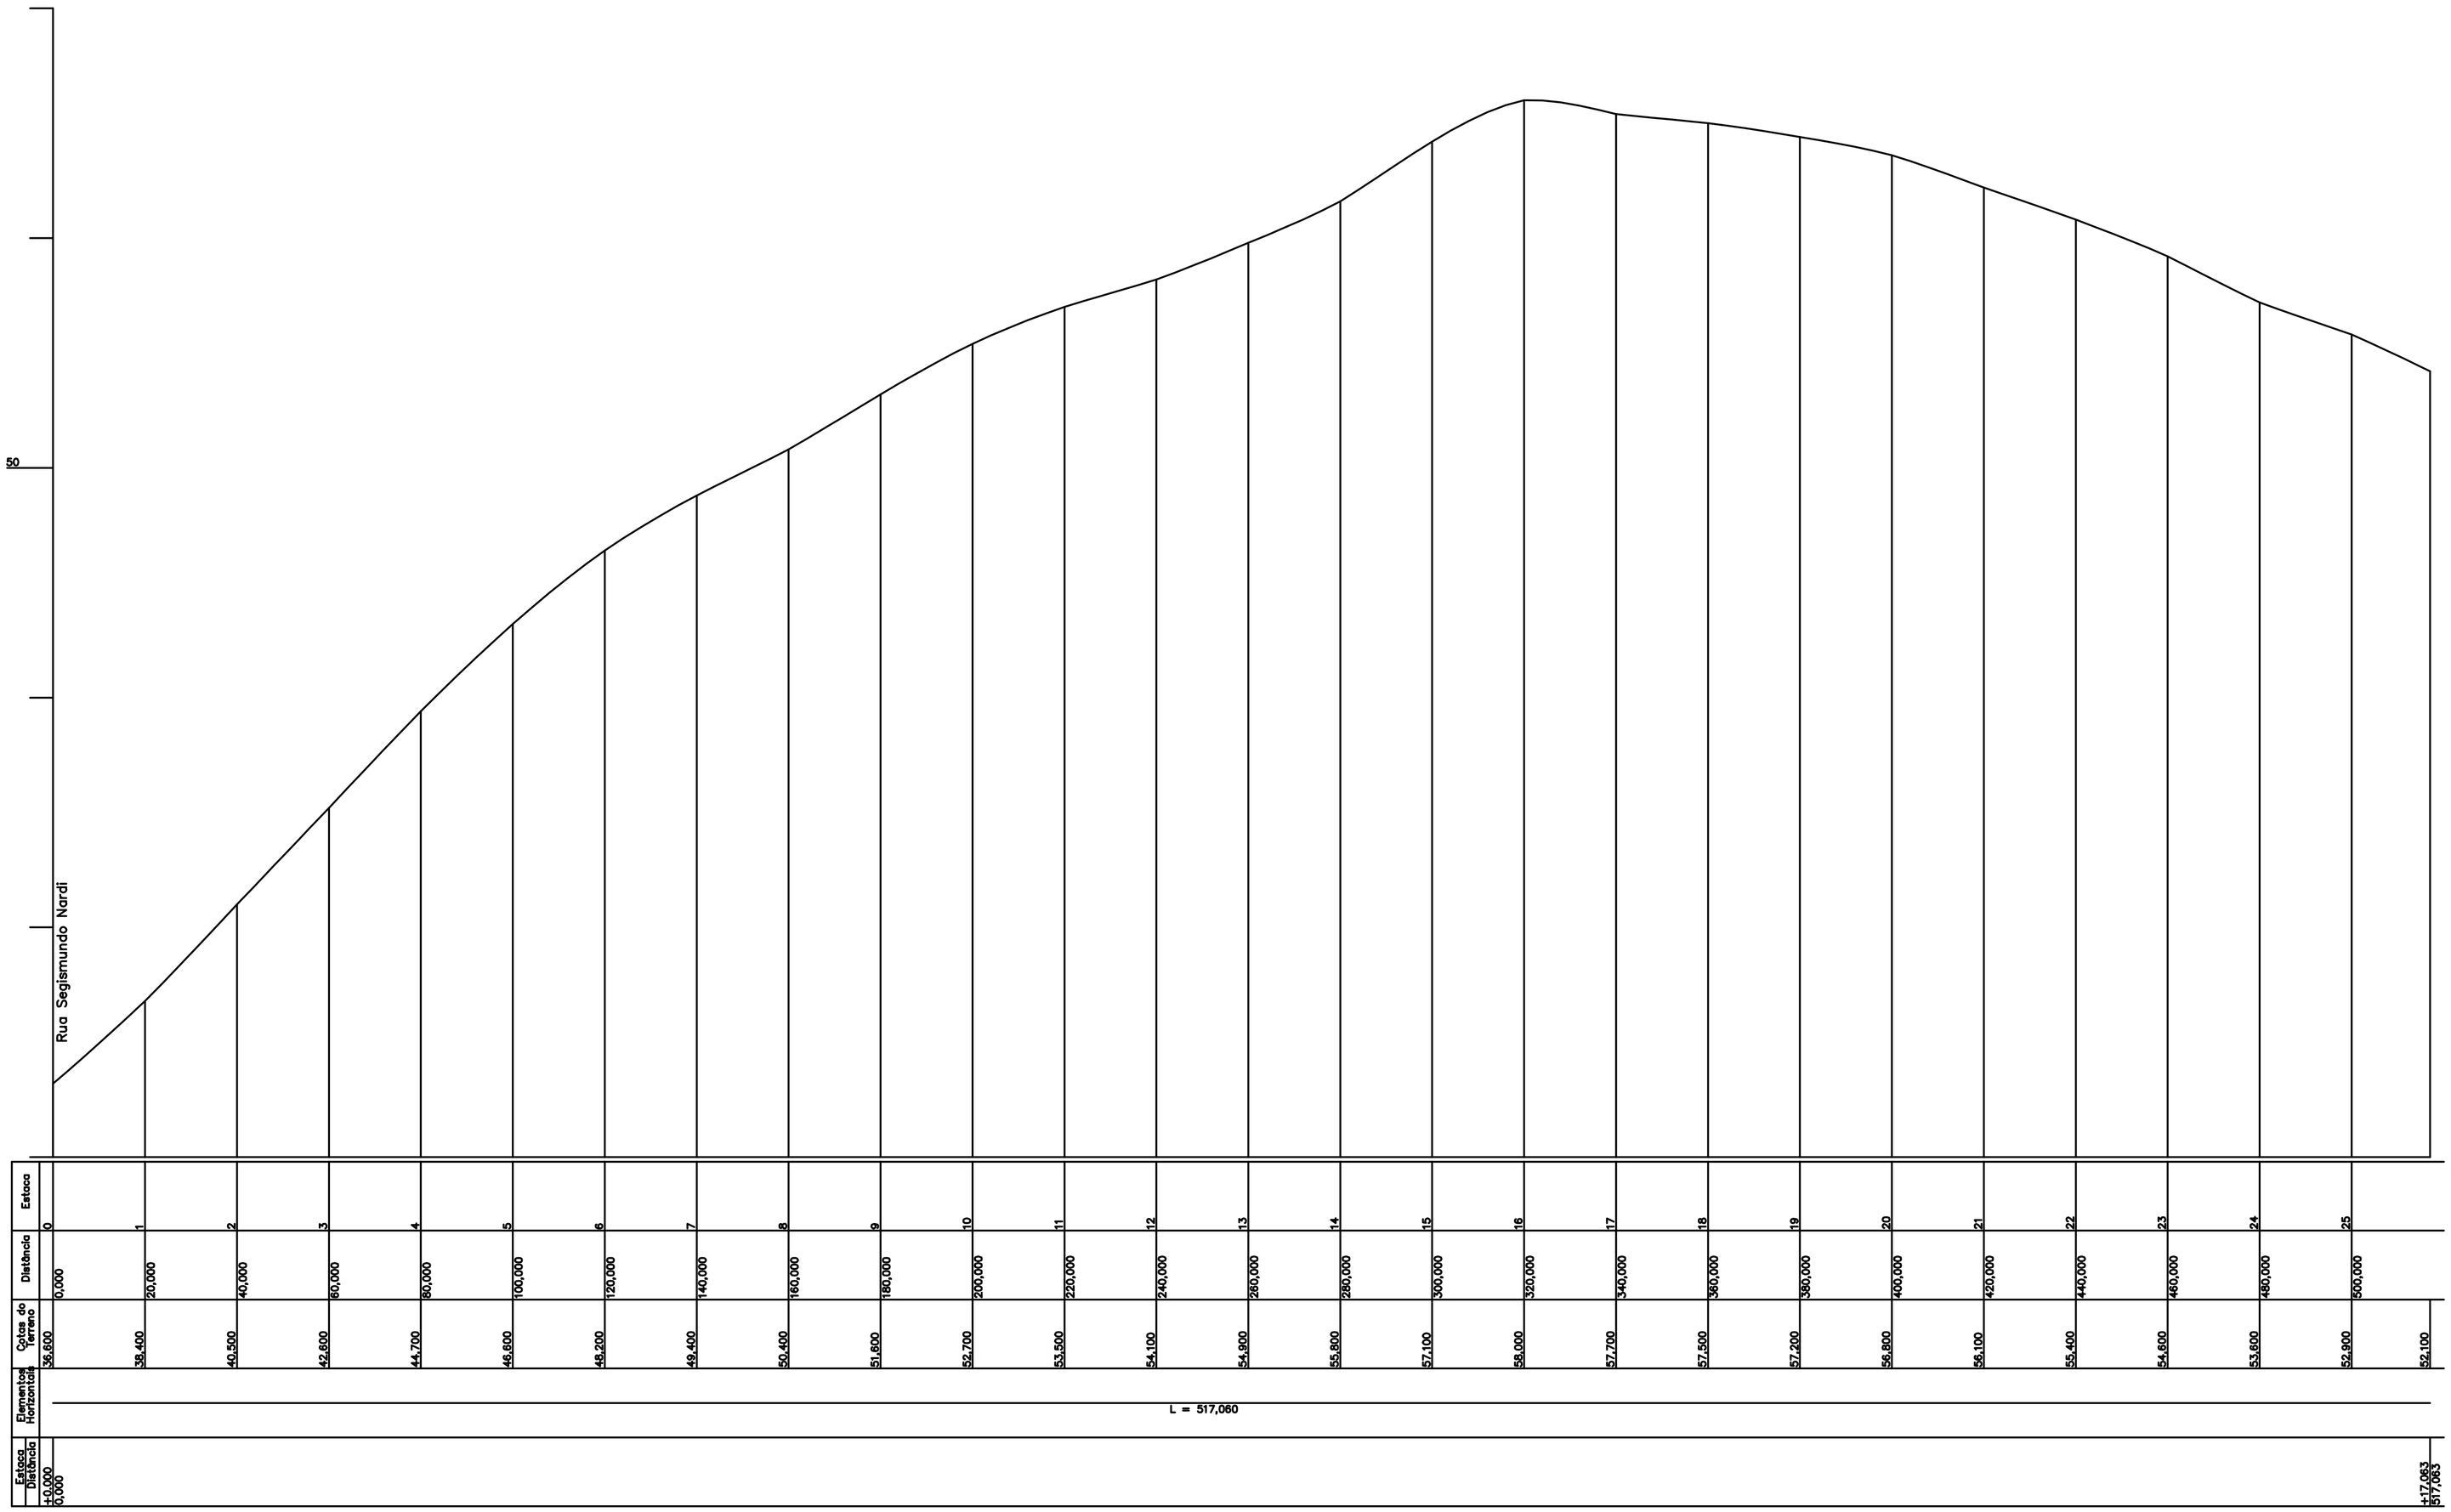


Estaca	Distância	Cota do terreno	Elementos Horizontais
0	0,000	36,600	L = 517,060
1	20,000	38,400	
2	40,000	40,500	
3	60,000	42,600	
4	80,000	44,700	
5	100,000	46,600	
6	120,000	48,200	
7	140,000	49,400	
8	160,000	50,400	
9	180,000	51,600	
10	200,000	52,700	
11	220,000	53,500	
12	240,000	54,100	
13	260,000	54,800	
14	280,000	55,800	
15	300,000	57,100	
16	320,000	58,000	
17	340,000	57,700	
18	360,000	57,500	
19	380,000	57,200	
20	400,000	56,800	
21	420,000	56,100	
22	440,000	55,400	
23	460,000	54,600	
24	480,000	53,800	
25	500,000	52,900	
+17,063	517,063	52,100	
+0,000	0,000		

PROPRIETÁRIO:
PREFEITURA MUNICIPAL DE XAXIM

PREFEITO:

PROJETO:
RICARDO GHEZZI
ARQUITETO CAU/SC A51675-6

EXECUÇÃO:
EMPRESA CONTRATADA

DESENHO:
PERFIL DA RUA MARIO FERRAZZO.

ÁREA:	ÁREA DA CONSTRUÇÃO:	DESENHO/CONFERÊNCIA/VISTO:
ESCALA: 1:1000	DATA: MAIO/2019	PRANCHA: 04/07