

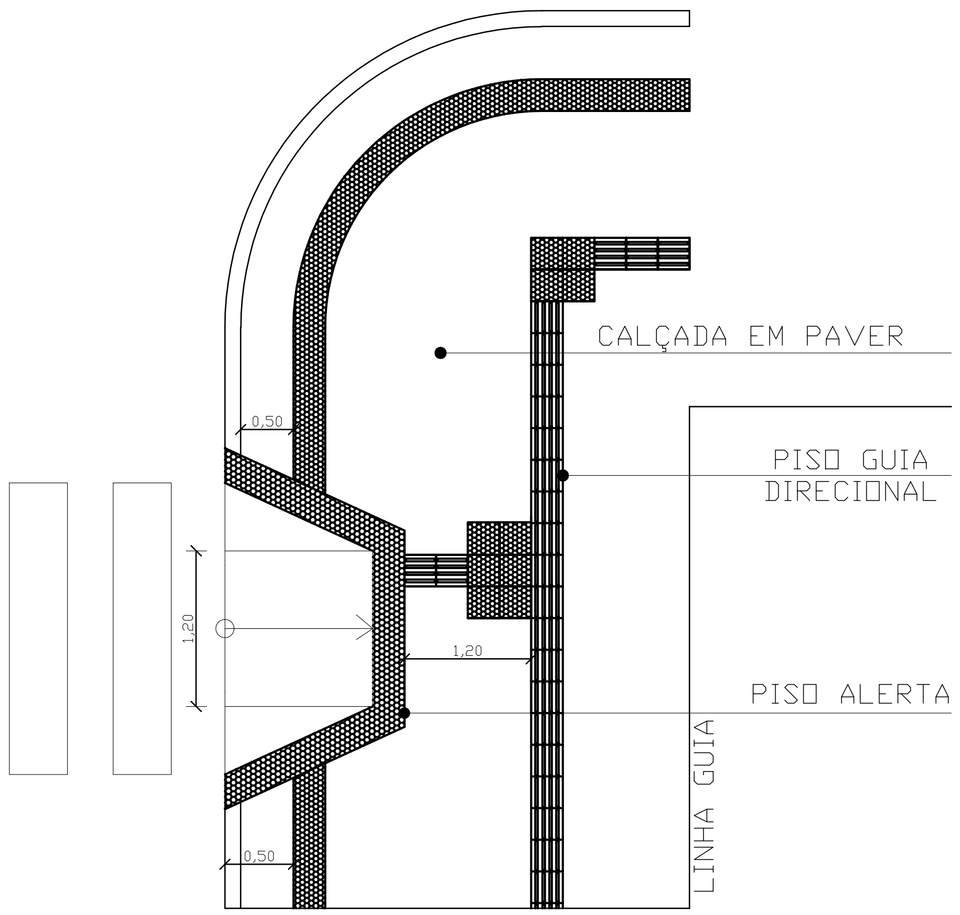


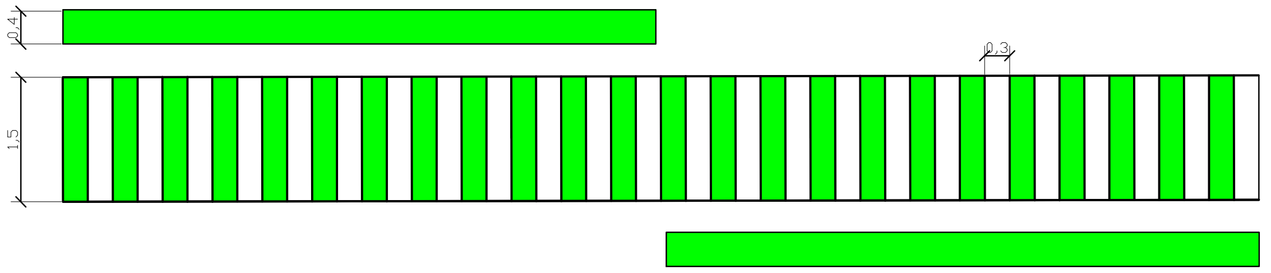


faixa de pedestres

ESC 1:50

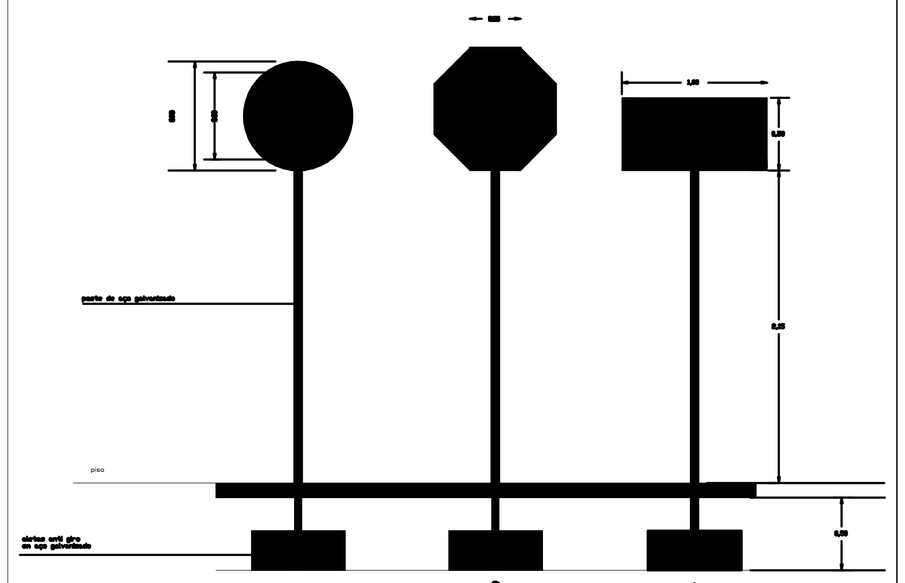

DETALHE 04


MEIO FIO

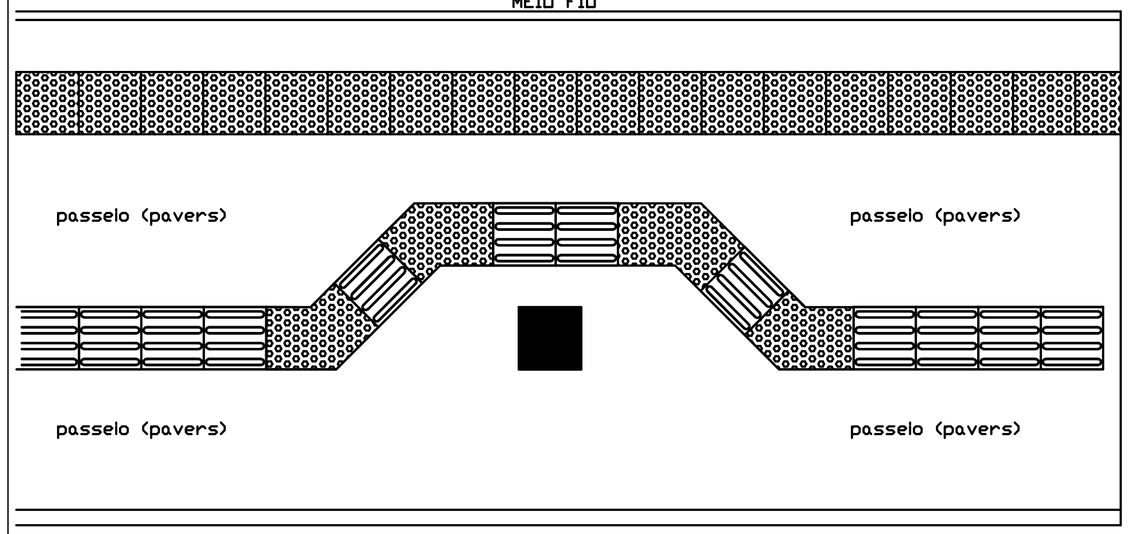

DESVIO OBSTÁCULOS


ESC 1: 20

MEIO FIO

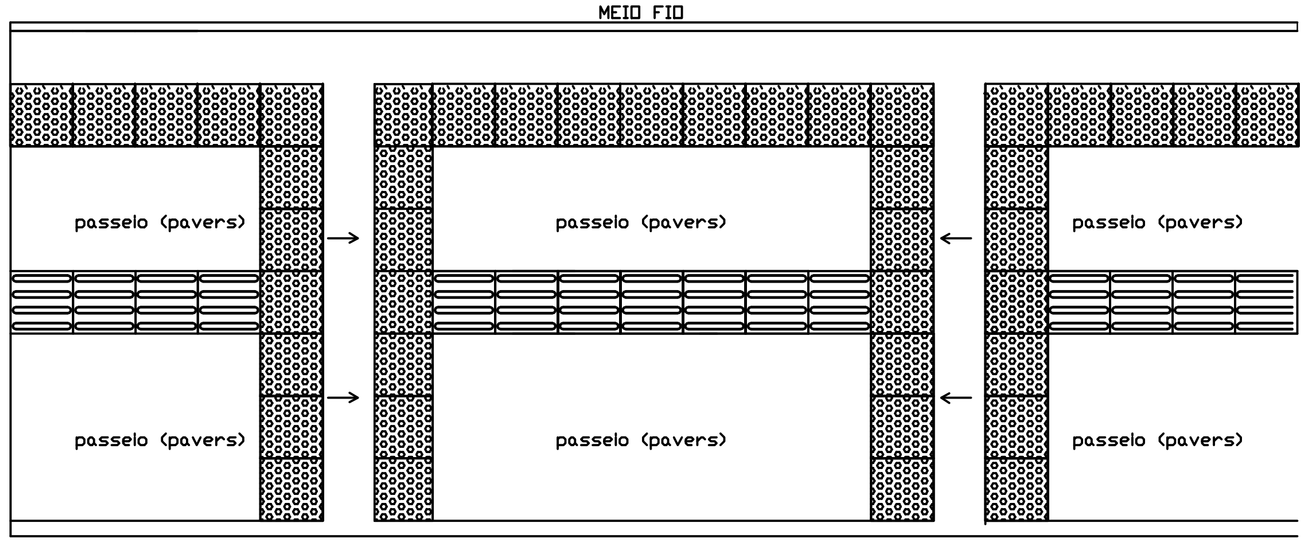


REBAIXAMENTO DE PASSEIO - PLANTA

ESC 1: 20

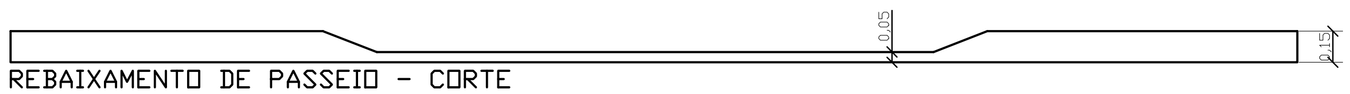


REBAIXAMENTO DE PASSEIO - CORTE

ESC 1: 20

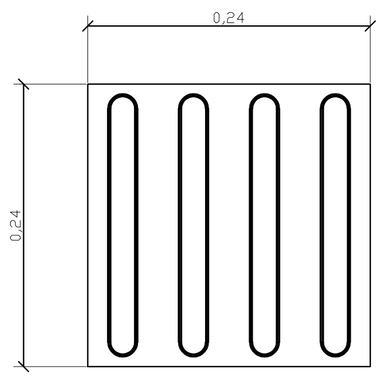


piso tátil direcional


ESC 1:5

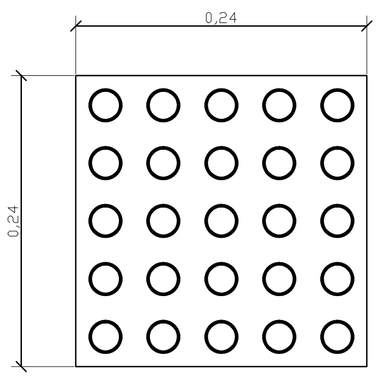

piso tátil de alerta

ESC 1:5

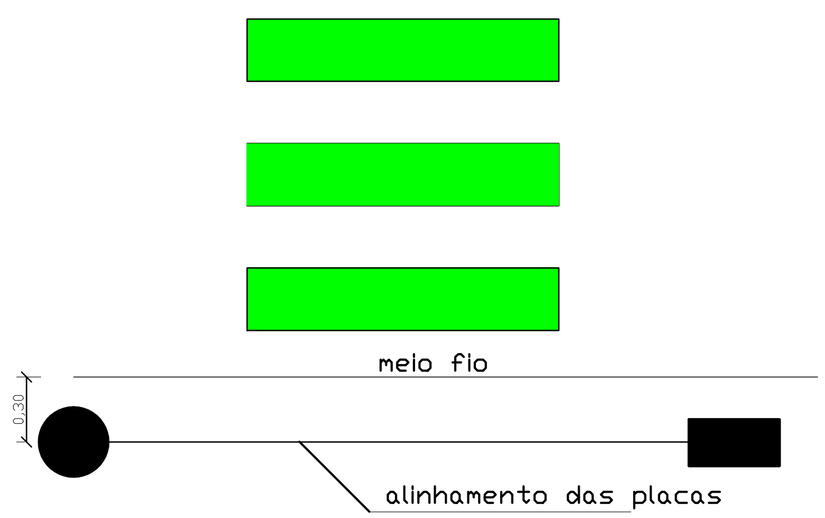

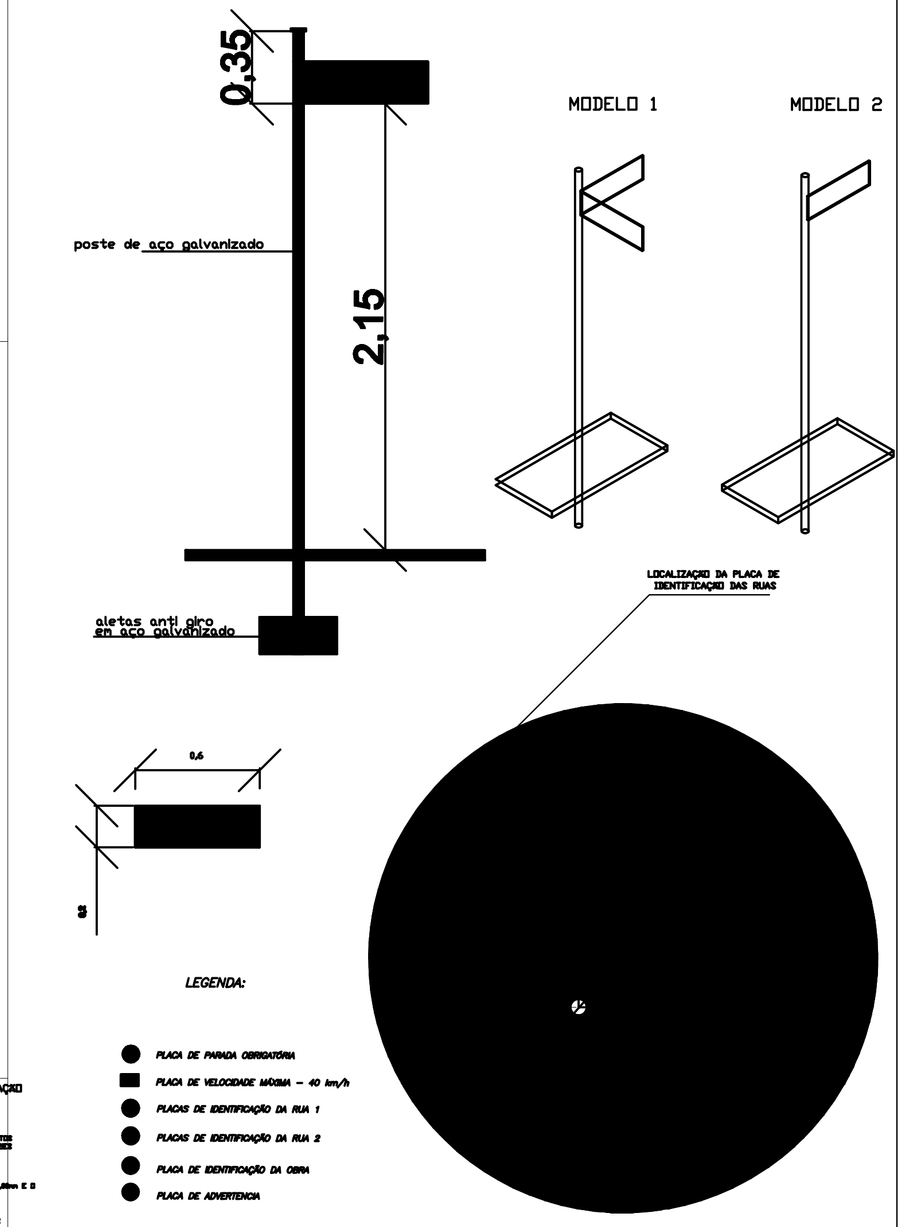

DESCRIÇÃO TÉCNICA DAS PLACAS DE SINALIZAÇÃO

SINALIZAÇÃO VERTICAL

SERÃO COLOCADAS PLACAS DE SINALIZAÇÃO VERTICAL, NOS PONTOS INDICADOS EM PROJETO DE ACORDO COM AS NORMAS E DIRETRIZES CONSTANTES NA LEGISLAÇÃO ESPECÍFICA. NESSE NOS PONTOS INDICADOS SÃO AS PLACAS A SINALIZAÇÃO VERTICAL SERÃO FEITAS POR PLACAS NOVAS

AS PLACAS SERÃO DE CHAPAS METÁLICAS COM ESPESSURA DE 0,80mm E O POSTE DE SUSTENTAÇÃO SERÁ DE FERRO GALVANIZADO 2".

OS POSTES SERÃO FIXADOS NO SOLO EM BURACO FEITO PREVIAMENTE NAS DIMENSÕES DE 30x30x40cm E DEPOIS ESTAR DEVIDAMENTE APRUMADOS E CALÇADOS NO FUNDO DA VALA COM PEDRAS E CONCRETO NO TRAÇO 1:3:6 E NA PARTE SUPERIOR FINALIZADOS COM CABEÇOS E PARTE DE SOLO COMPACTO.

MATERIAIS UTILIZADOS

PARA A CONFECÇÃO DE TODAS AS PLACAS DEVERÃO SER UTILIZADOS MATERIAIS DE PRIMEIRA QUALIDADE, SENDO OBSERVADAS AS DETERMINAÇÕES E ESPECIFICAÇÕES CONTIDAS NAS NORMAS DE SINALIZAÇÃO DO DNER PARA ESTE PROJETO SERÃO UTILIZADOS OS SEGUINTES MATERIAIS

SUBSTRATO

CHAPA DE AÇO GALVANIZADO A FOGO, DE ESPESSURA DE 1,25 mm (18 USG/BITOLA # 16MSG E CINCO CENTÉSIMOS), DE BITOLA #18, QUE EM CASOS EXCEPCIONAIS, RECOMENDADOS A FIM DE ATENDER AS NORMAS DA ASSOCIAÇÃO BRASILEIRA DE NORMAS TÉCNICAS.

CORES

AS CORES DE FUNDO SERÃO DE ACORDO COM O TIPO DE INFORMAÇÃO FORNECIDA.

CORES INTERNAS ACEITÁVEIS

•AZUL: O FUNDO SERÁ AZUL NA COR AZUL.
•BRANCO: AS LETRAS SERÃO BRANCAS, BEM COMO A FAIXA DELIMITANDO AS INFORMAÇÕES DA PLACA.
•C) A PINTURA DA PLACA DEVERÁ SER DOS SEGUINTES CONTROLE E ZONA DE TEMPERATURA DE 80°C.
•D) A PINTURA DEVERÁ SER DE ESPESSURA MÍNIMA DE 0,025mm PARA CHAPAS COM O MÍNIMO DE PERDAS APÓS 1000 HORAS DE EXPOSIÇÃO DE PULVERIZAÇÃO DE SAL NEUTRO A 5% DE CONCENTRAÇÃO DE PULVERIZAÇÃO, NAS FACES.

PROPRIETÁRIO: PREFEITURA MUNICIPAL DE XAXIM	PREFEITO:
PROJETO: RICARDO GHIZZI ARQUITETO CAU/SC A59978-6	EXECUÇÃO: EMPRESA CONTRATADA
ESPECIFICAÇÃO: DETALHES DE PASSEIOS E SINALIZAÇÕES	
ÁREA:	ÁREA DA CONSTRUÇÃO: / DIMENSIONAMENTO:
ESCALA: 1:1000	DATA: MAIO/2019 / PRANCHA: 05/07