
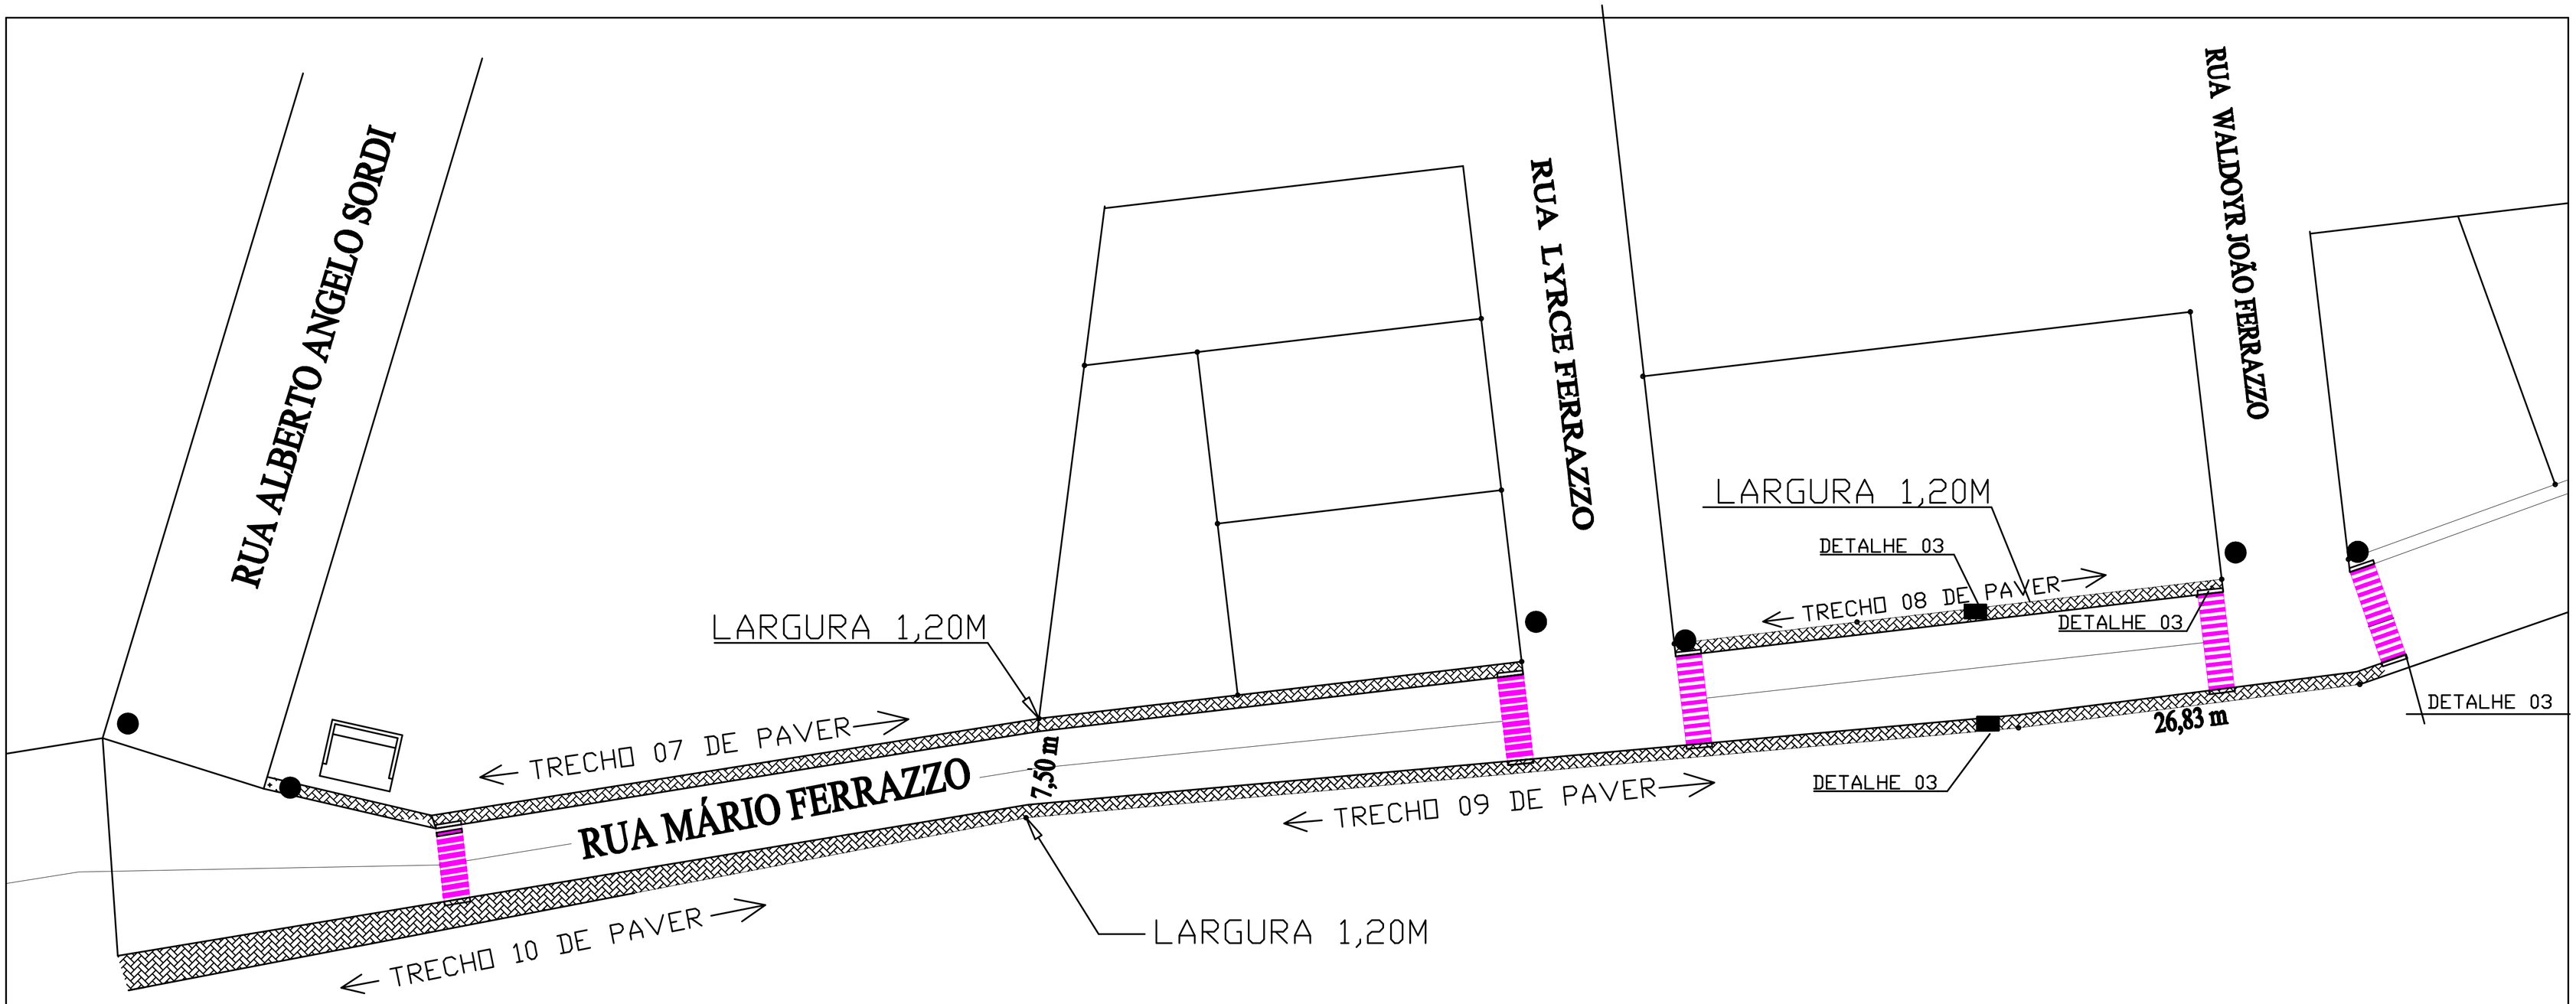


ESCALA 1:125

TRECHO 10 - Mario Ferrazzo

ÁREA DE PAVERS = 150,00m2


MEIO FIO = 72,00 M

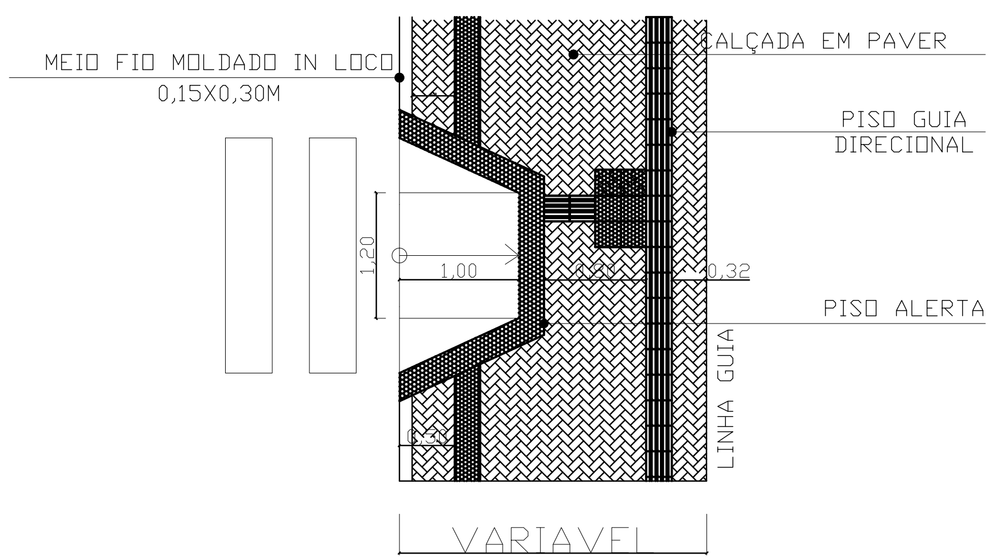

DETALHE DA CALÇADA
sem escala

DETALHE REFERENTE AOS
TRECHOS:7,8, e 9 - Mario Ferrazzo

ÁREA DE PAVERS = 294,00m2
L = 1,20m
C = 245,00m

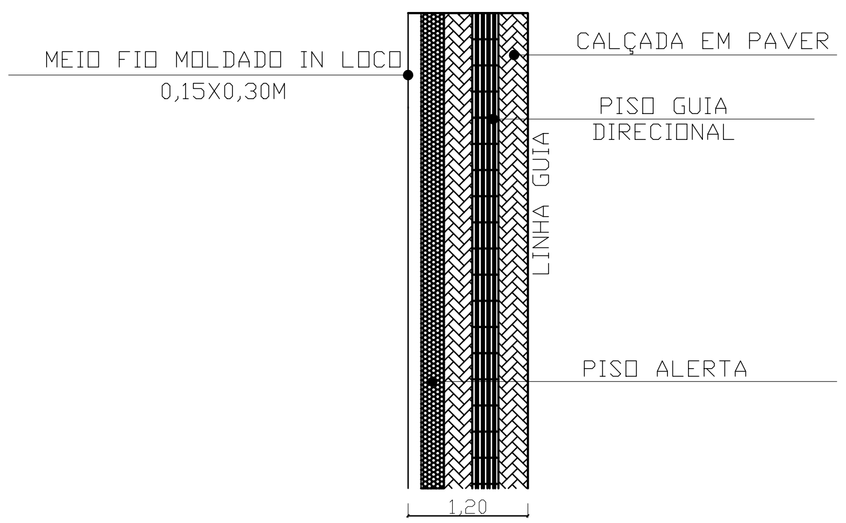

DETALHE DA CALÇADA
sem escala

LEGENDA

- Passeio em Paver
- Faixa de pedestre já pintadas
- PLACA DE PARADA OBRIGATÓRIA
- PLACA DE VELOCIDADE MÁXIMA - 40 km/h
- PLACAS DE IDENTIFICAÇÃO DA RUA 1
- PLACAS DE IDENTIFICAÇÃO DA RUA 2
- PLACA DE IDENTIFICAÇÃO DA OBRA
- PLACA DE ADVERTENCIA

PROPRIETÁRIO: PREFEITURA MUNICIPAL DE XAXIM	PREFEITO:
PROJETO: RICARDO GHEZZI, ARQUITETO CAU/RS A51979-5	EXECUÇÃO: EMPRESA CONTRATADA
REFERÊNCIA: PAVIMENTAÇÃO E SINALIZAÇÃO DE PASSEIOS	
ÁREA:	ÁREA DA CONSTRUÇÃO:
ESCALA: 1:1000	DATA: MAIO/2018
DESENHO/NOME/GRAFIA:	FRANCHA: 07/07